

MINISTERIO DE TRABAJO

SEGURO DE ENFERMEDAD

- INSTITUTO NACIONAL DE PREVISION -

PROYECTO DE RESIDENCIA SANITARIA DE 700 CAMAS EN MADRID

PLANO Nº

21

ESTRUCTURA

SECCIONES A-A Y B-B


ESCALAS

1: 200

CONFORME:  
POR EL I.N.P.


MADRID - FEBRERO - 1961  
ARQUITECTOS

*Manuel de los Angeles Botella*

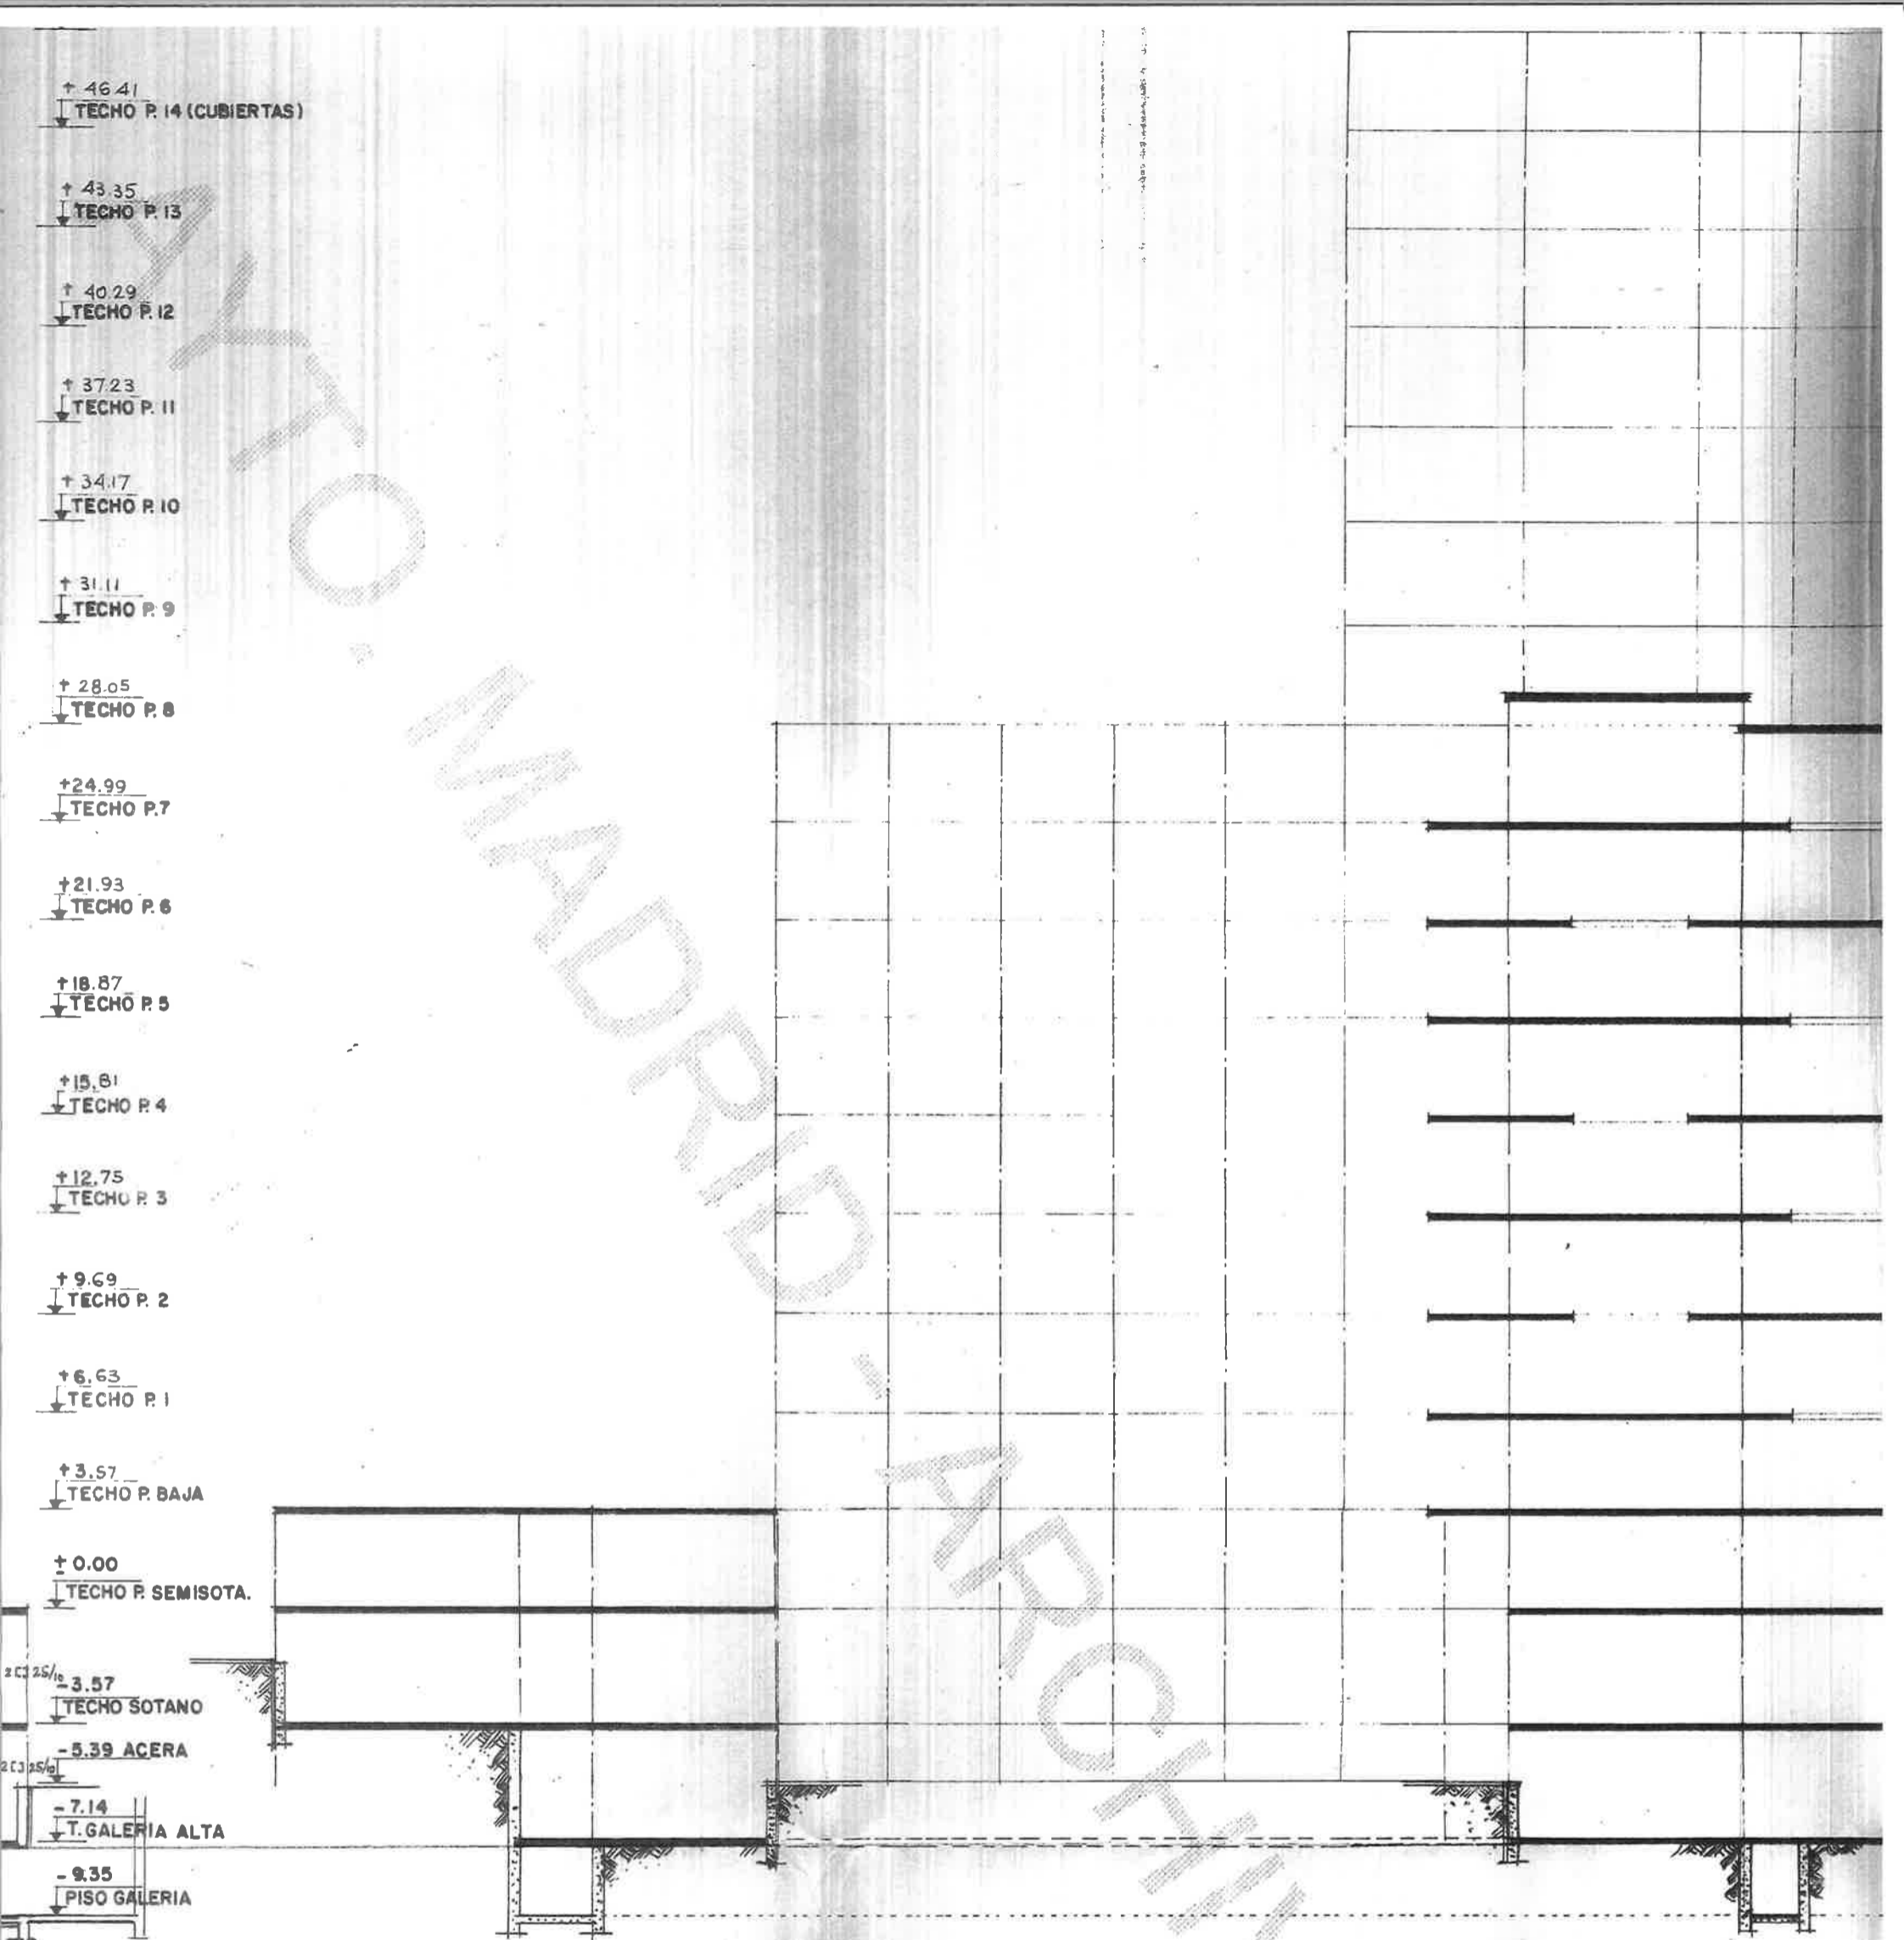


SECCION B - B

UNIVERSIDAD NACIONAL DE INGENIERIA

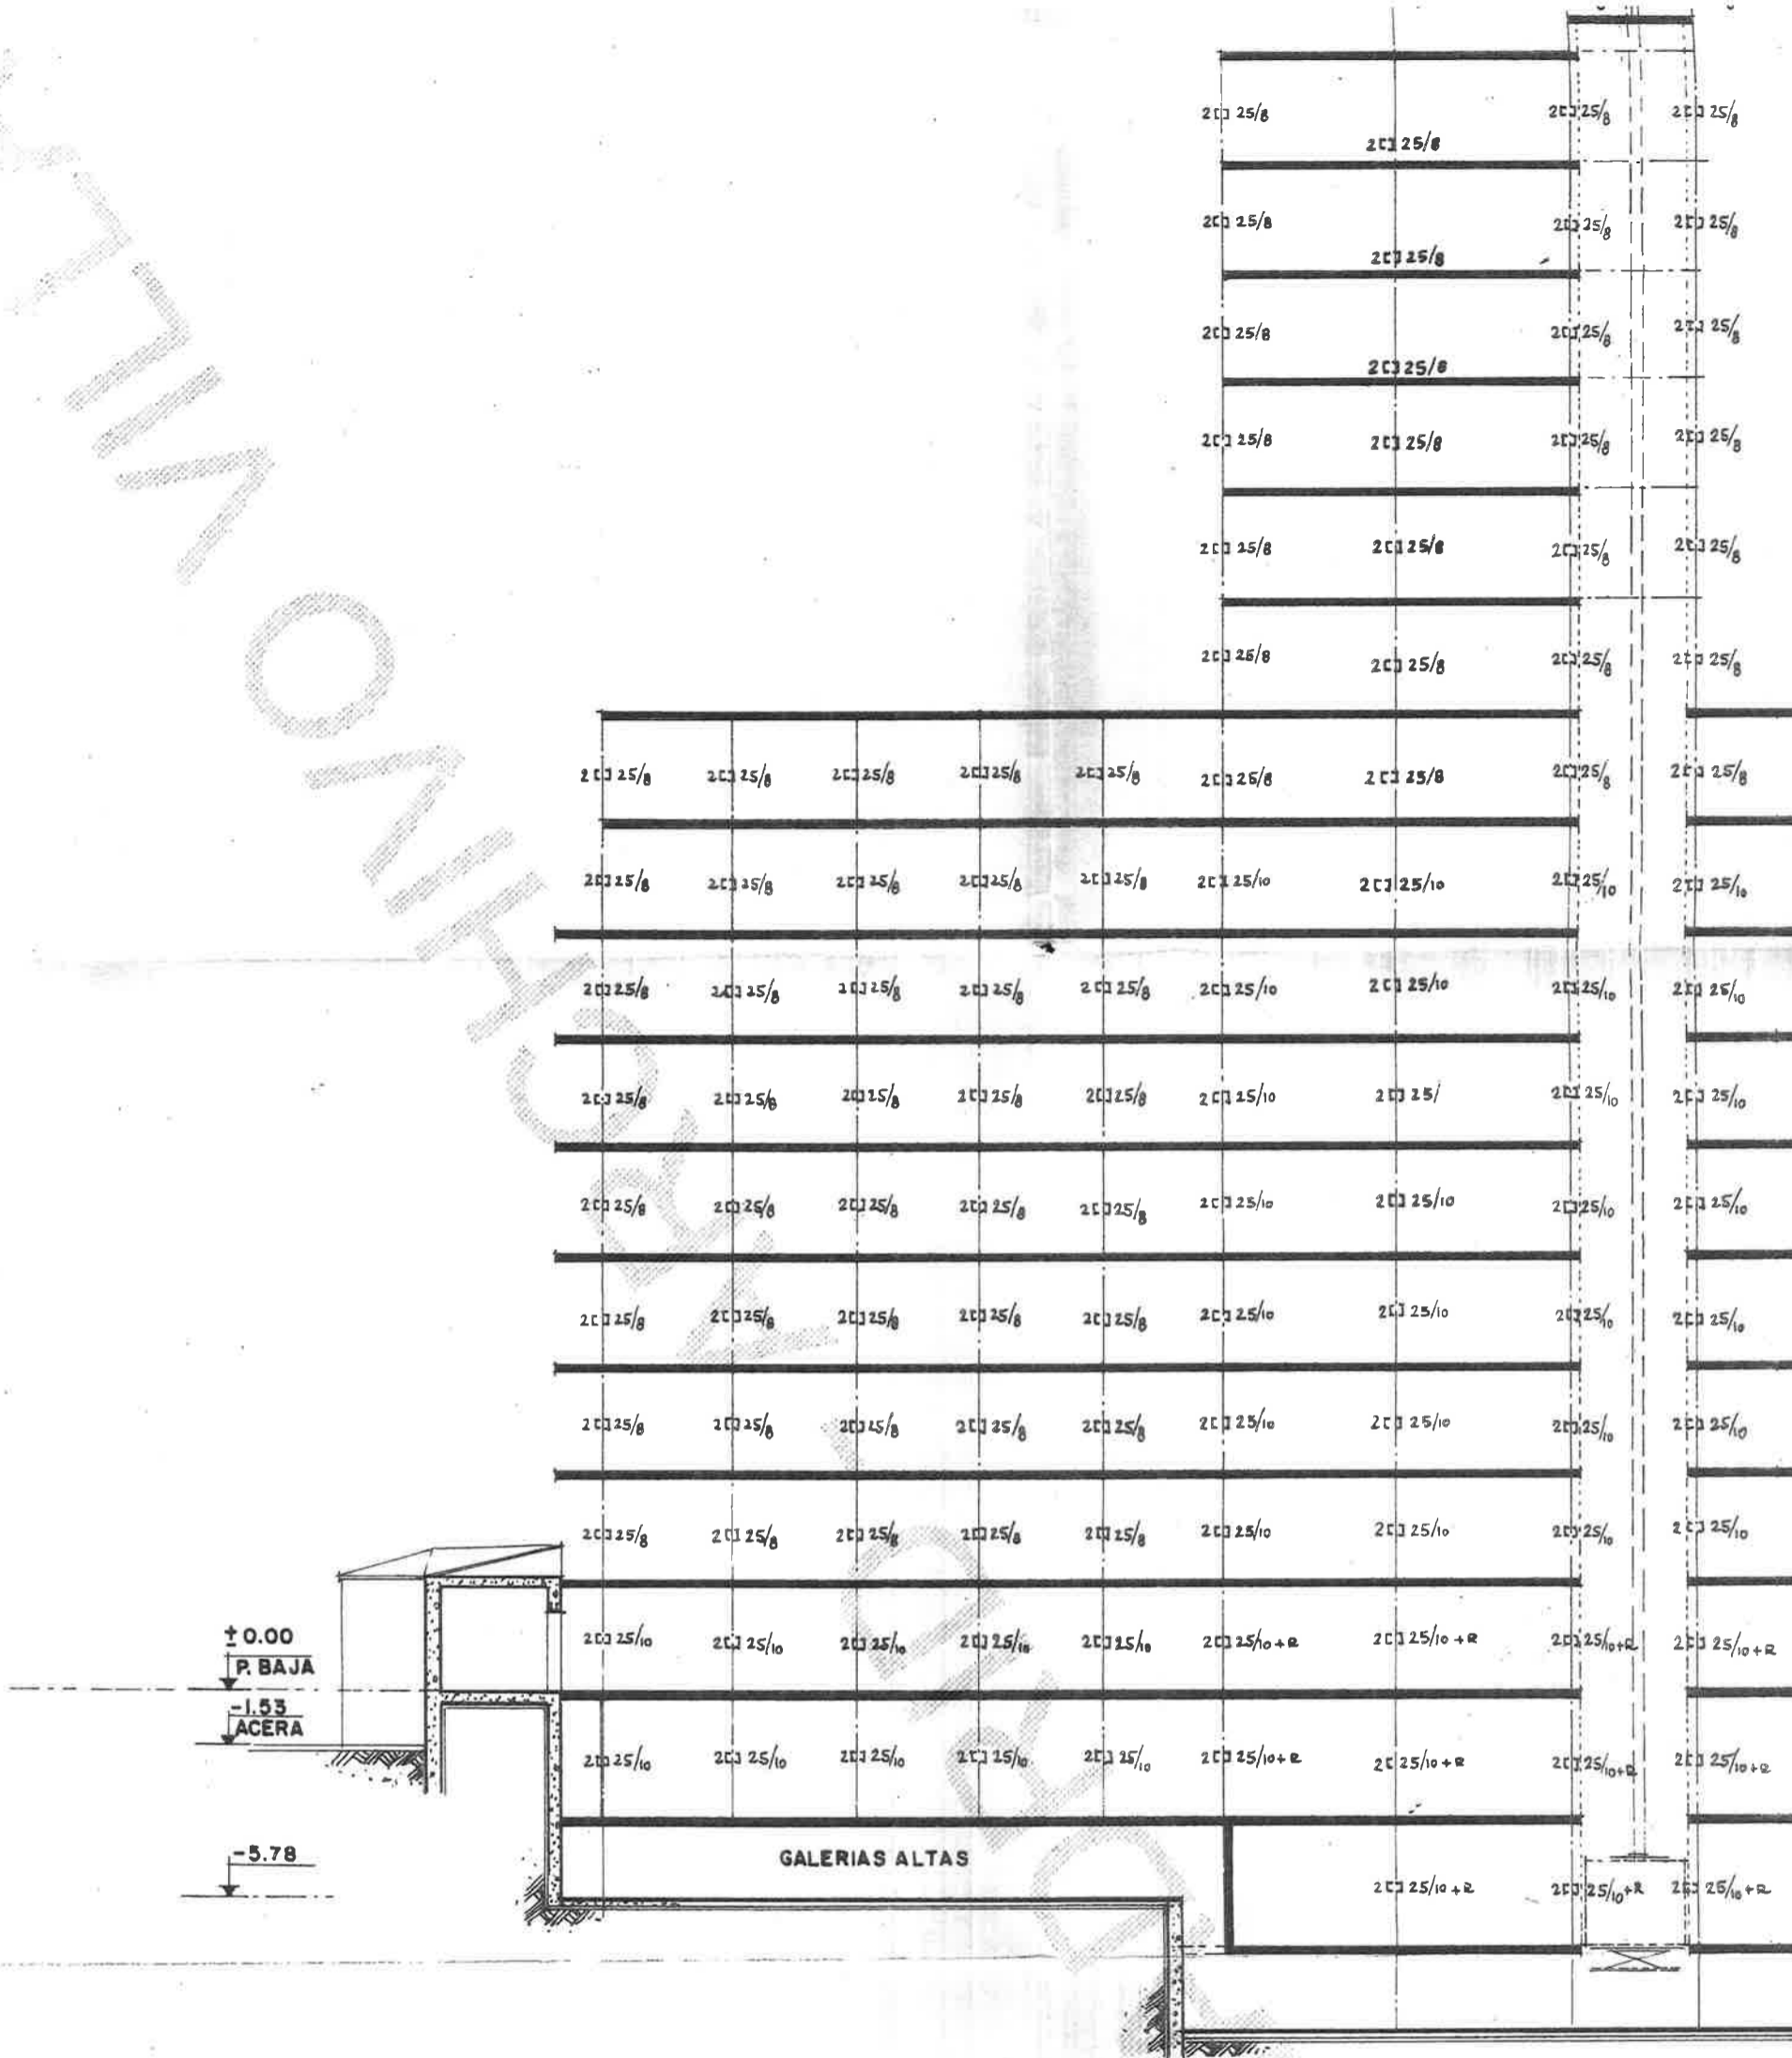

SECCION A-A

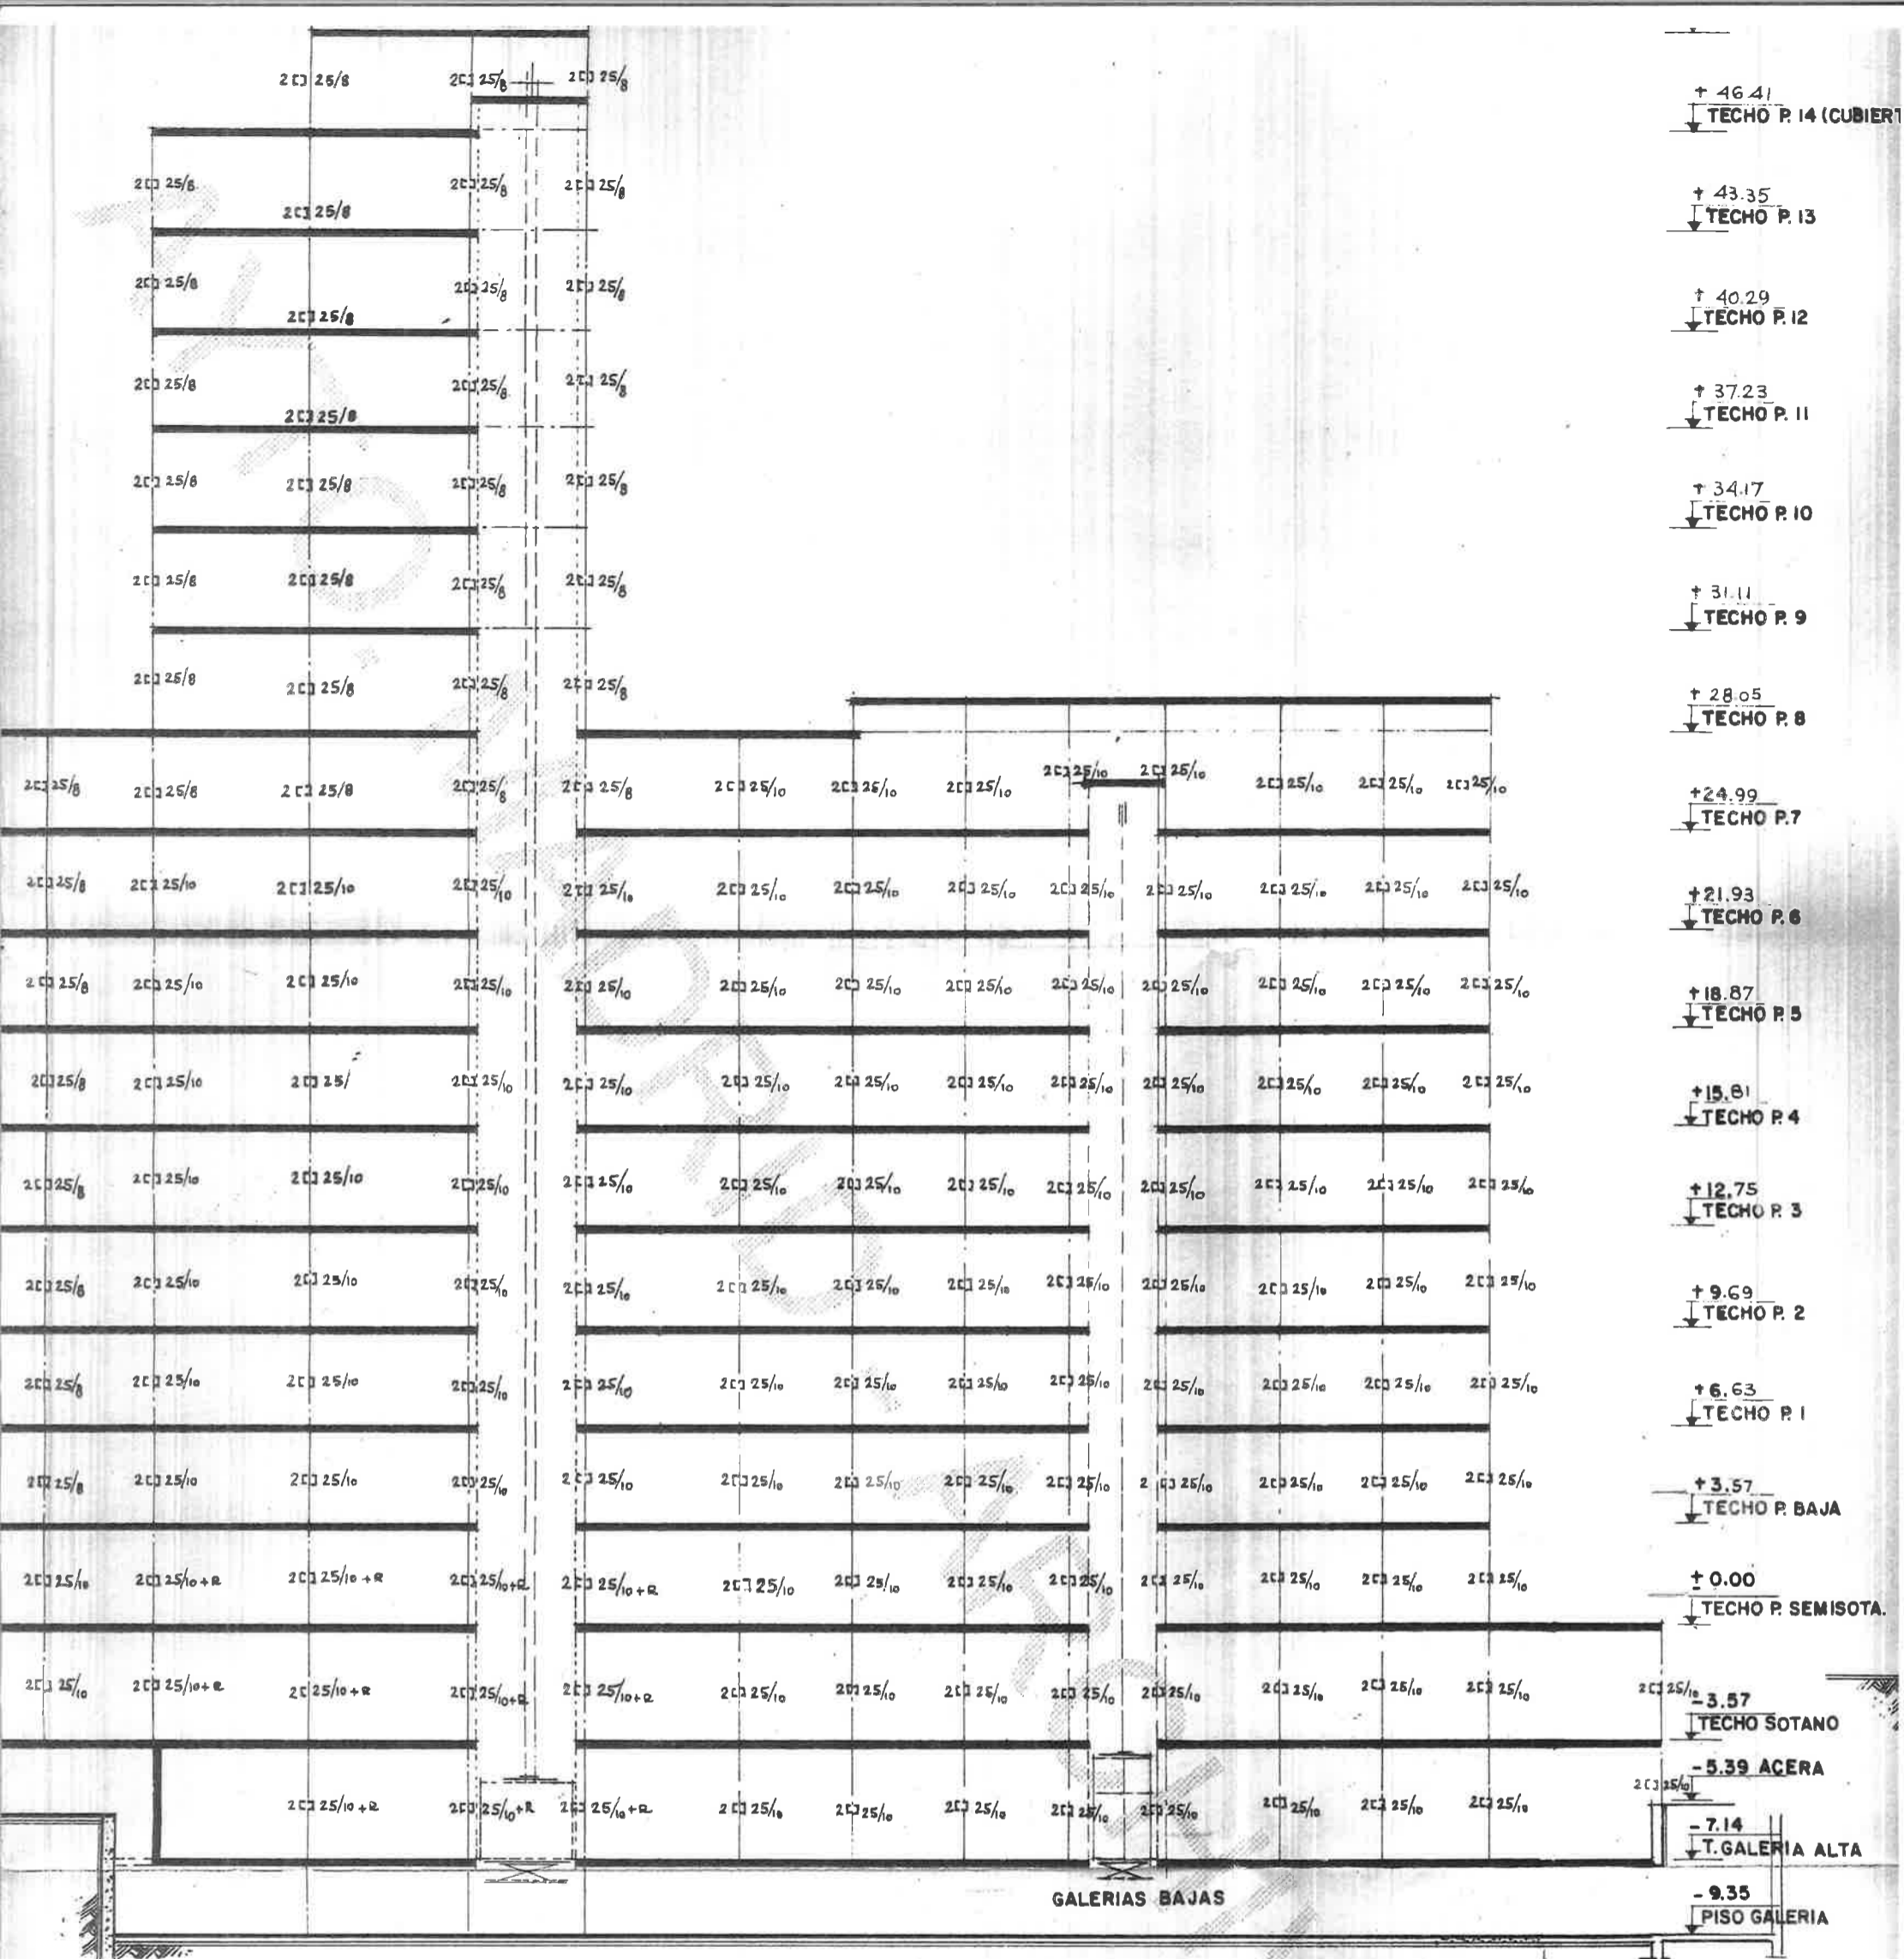

+ 46.41  
TECHO P. 14 (CUBIERT)

+ 43.35  
TECHO P. 13

+ 40.29  
TECHO P. 12

+ 37.23  
TECHO P. 11

+ 34.17  
TECHO P. 10

+ 31.11  
TECHO P. 9

+ 28.05  
TECHO P. 8

+ 24.99  
TECHO P. 7

+ 21.93  
TECHO P. 6

+ 18.87  
TECHO P. 5

+ 15.81  
TECHO P. 4

+ 12.75  
TECHO P. 3

+ 9.69  
TECHO P. 2

+ 6.63  
TECHO P. 1

+ 3.57  
TECHO P. BAJA


± 0.00  
TECHO P. SEMISOTA.

- 3.57  
TECHO SOTANO


- 5.39  
ACERA

- 7.14  
T. GALERIA ALTA

- 9.35  
PISO GALERIA

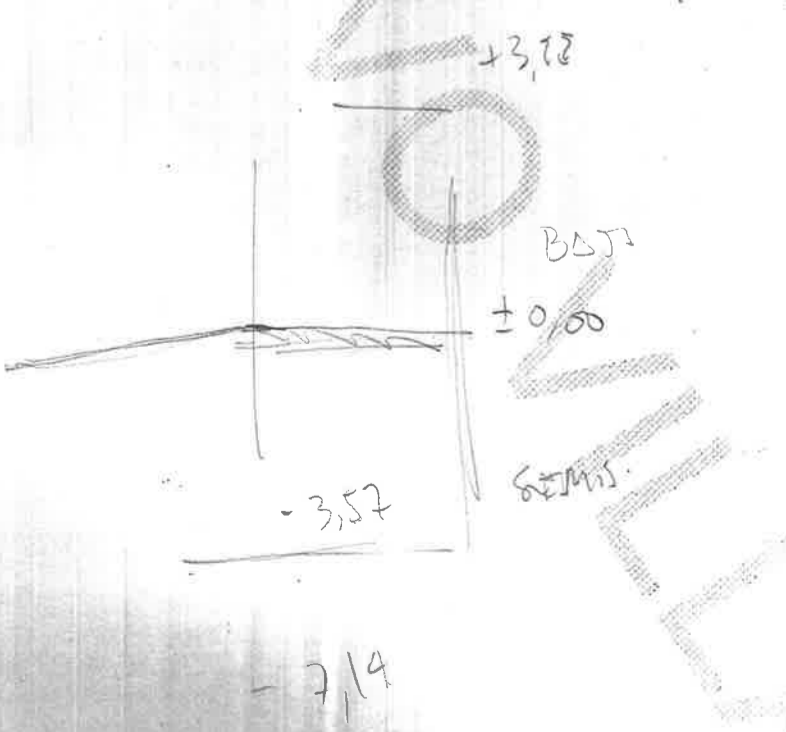

ARCHIVO VILLAS

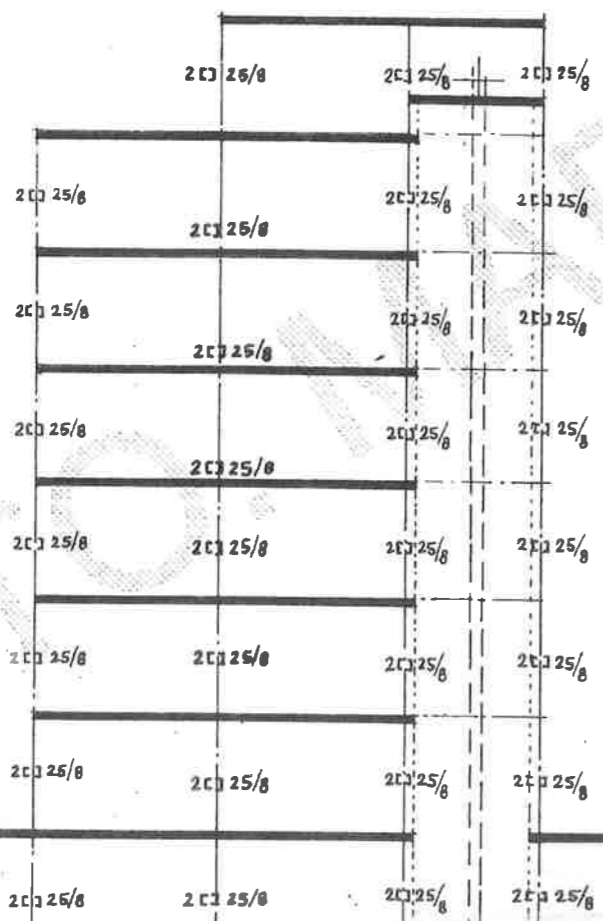

↑ 49.47  
↓ TECHO TORREON

↑ 46.41  
↓ TECHO P. 14 (CUBIERTAS)

↑ 43.35  
↓ TECHO P. 13

↑ 40.29  
↓ TECHO P. 12

↑ 37.23  
↓ TECHO P. 11

↑ 34.17  
↓ TECHO P. 10

↑ 31.11  
↓ TECHO P. 9

↑ 28.05  
↓ TECHO P. 8

↑ 24.99

