

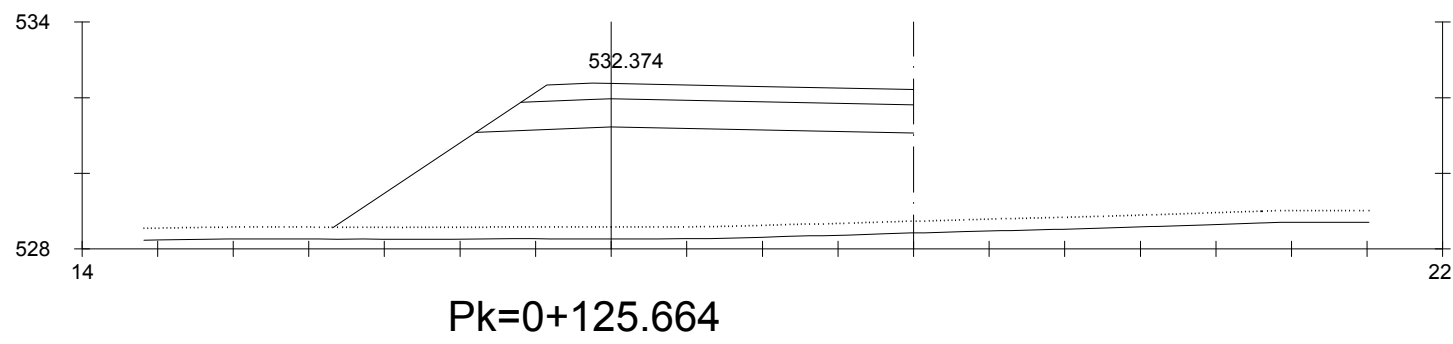
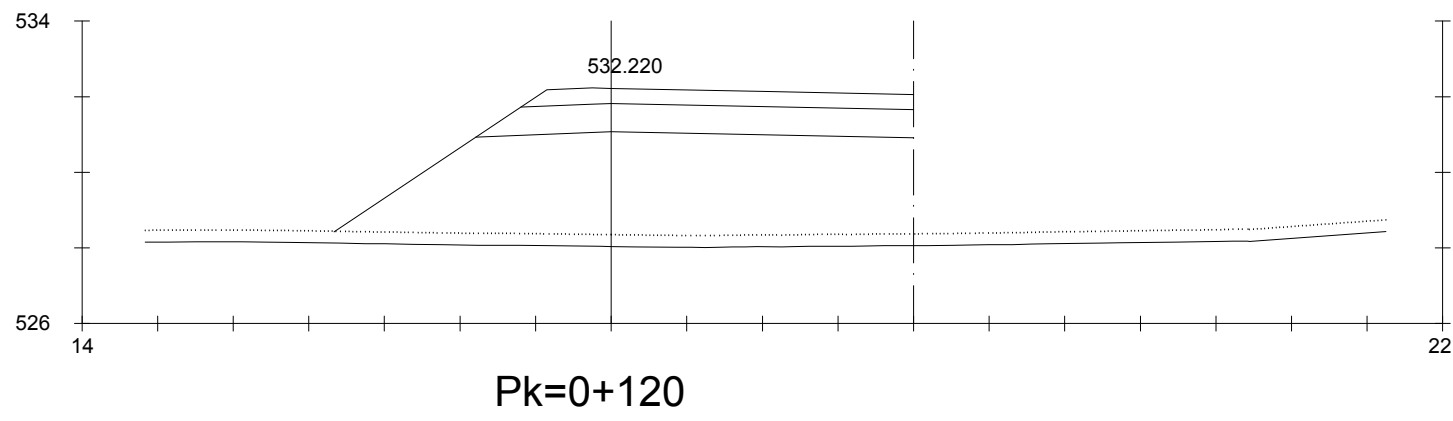
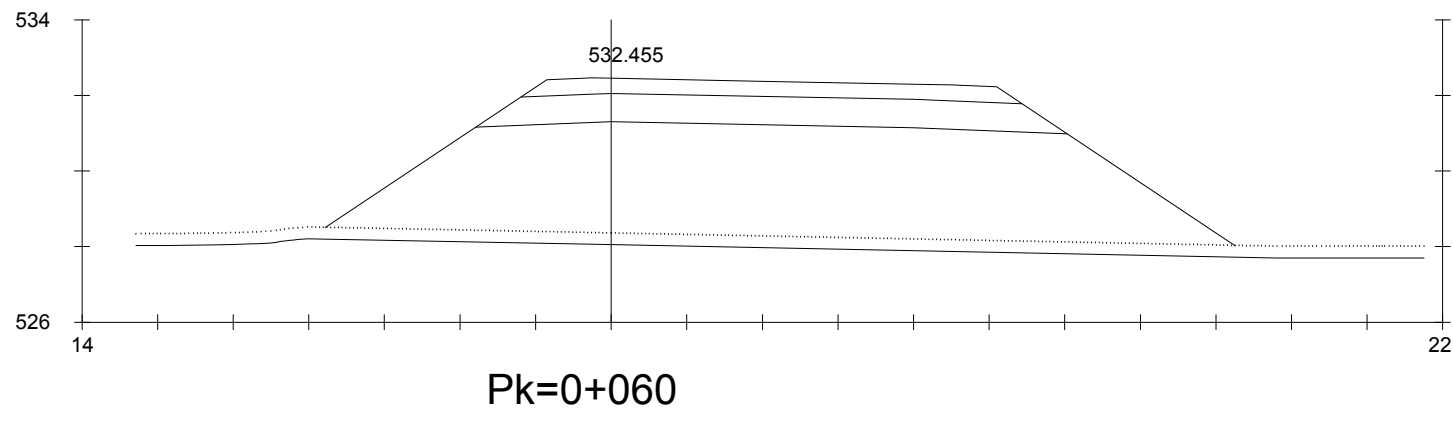
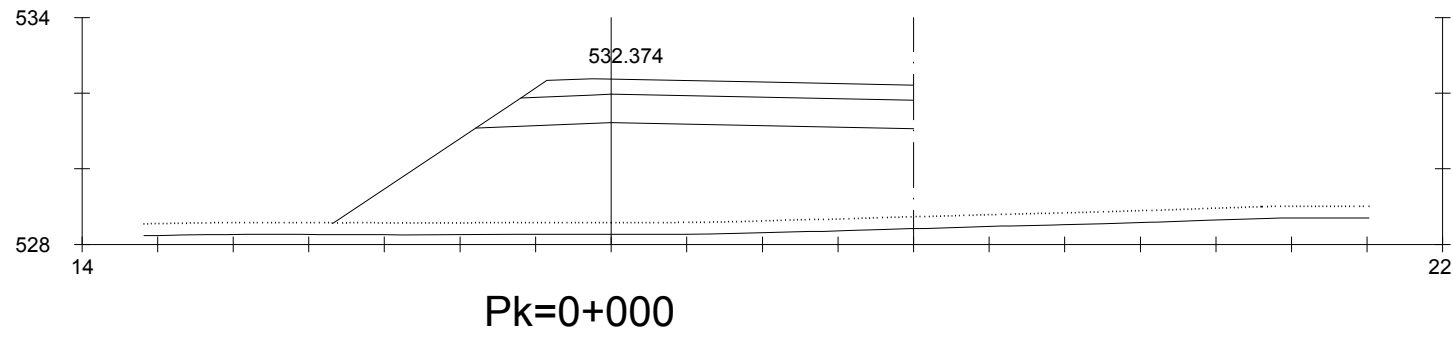
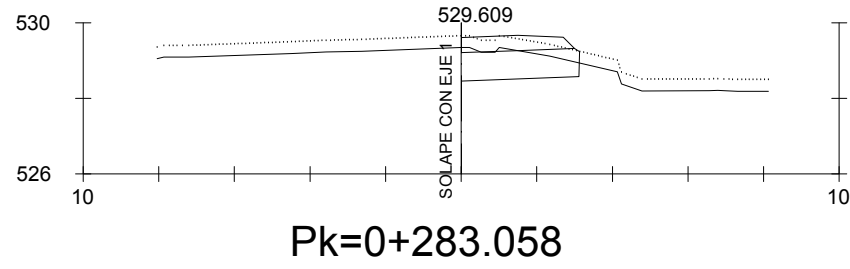
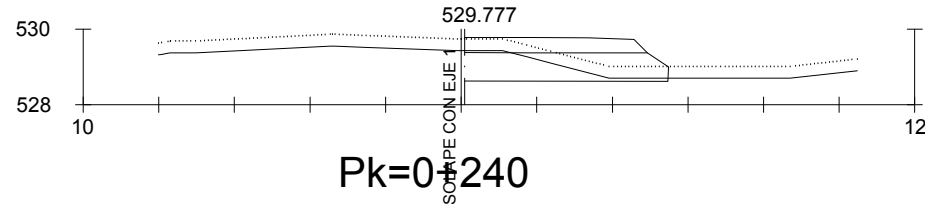
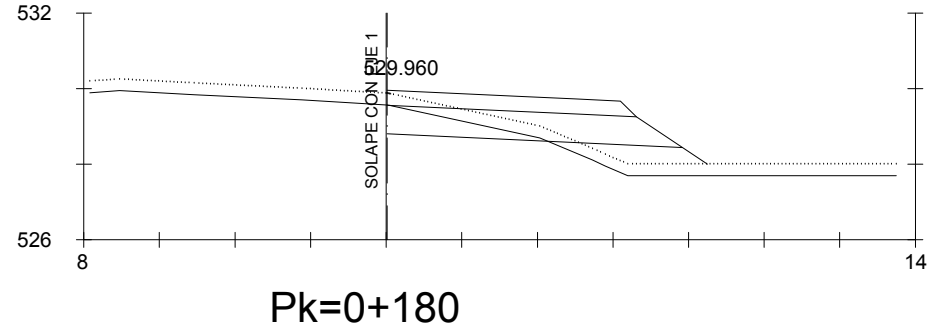
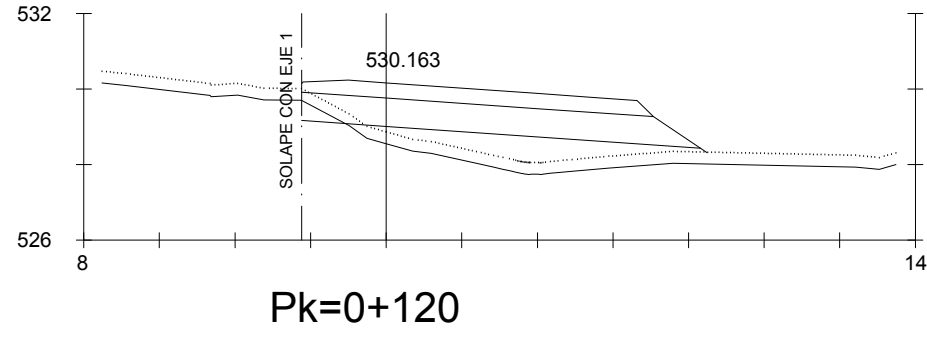


PERFILES TRANSVERSALES GLORIETA OESTE (EJE-3)

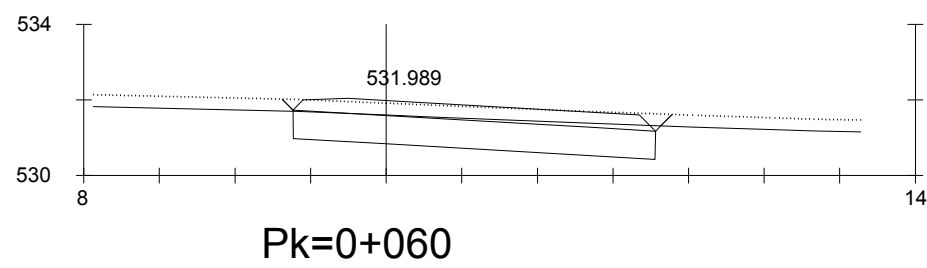

PERFILES TRANSVERSALES RAMAL
SALIDA DIRECCIÓN NORTE (EJE-6)

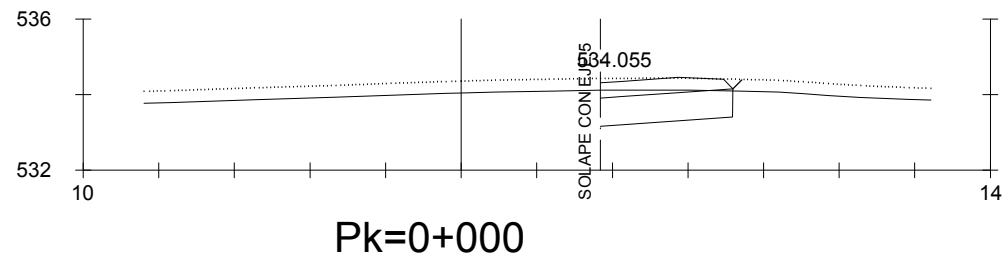

PERFILES TRANSVERSALES RAMAL
ENTRADA DIRECCIÓN NORTE (EJE-5)

