




PERFIL LONGITUDINAL GLORIETA OESTE (EJE-3)

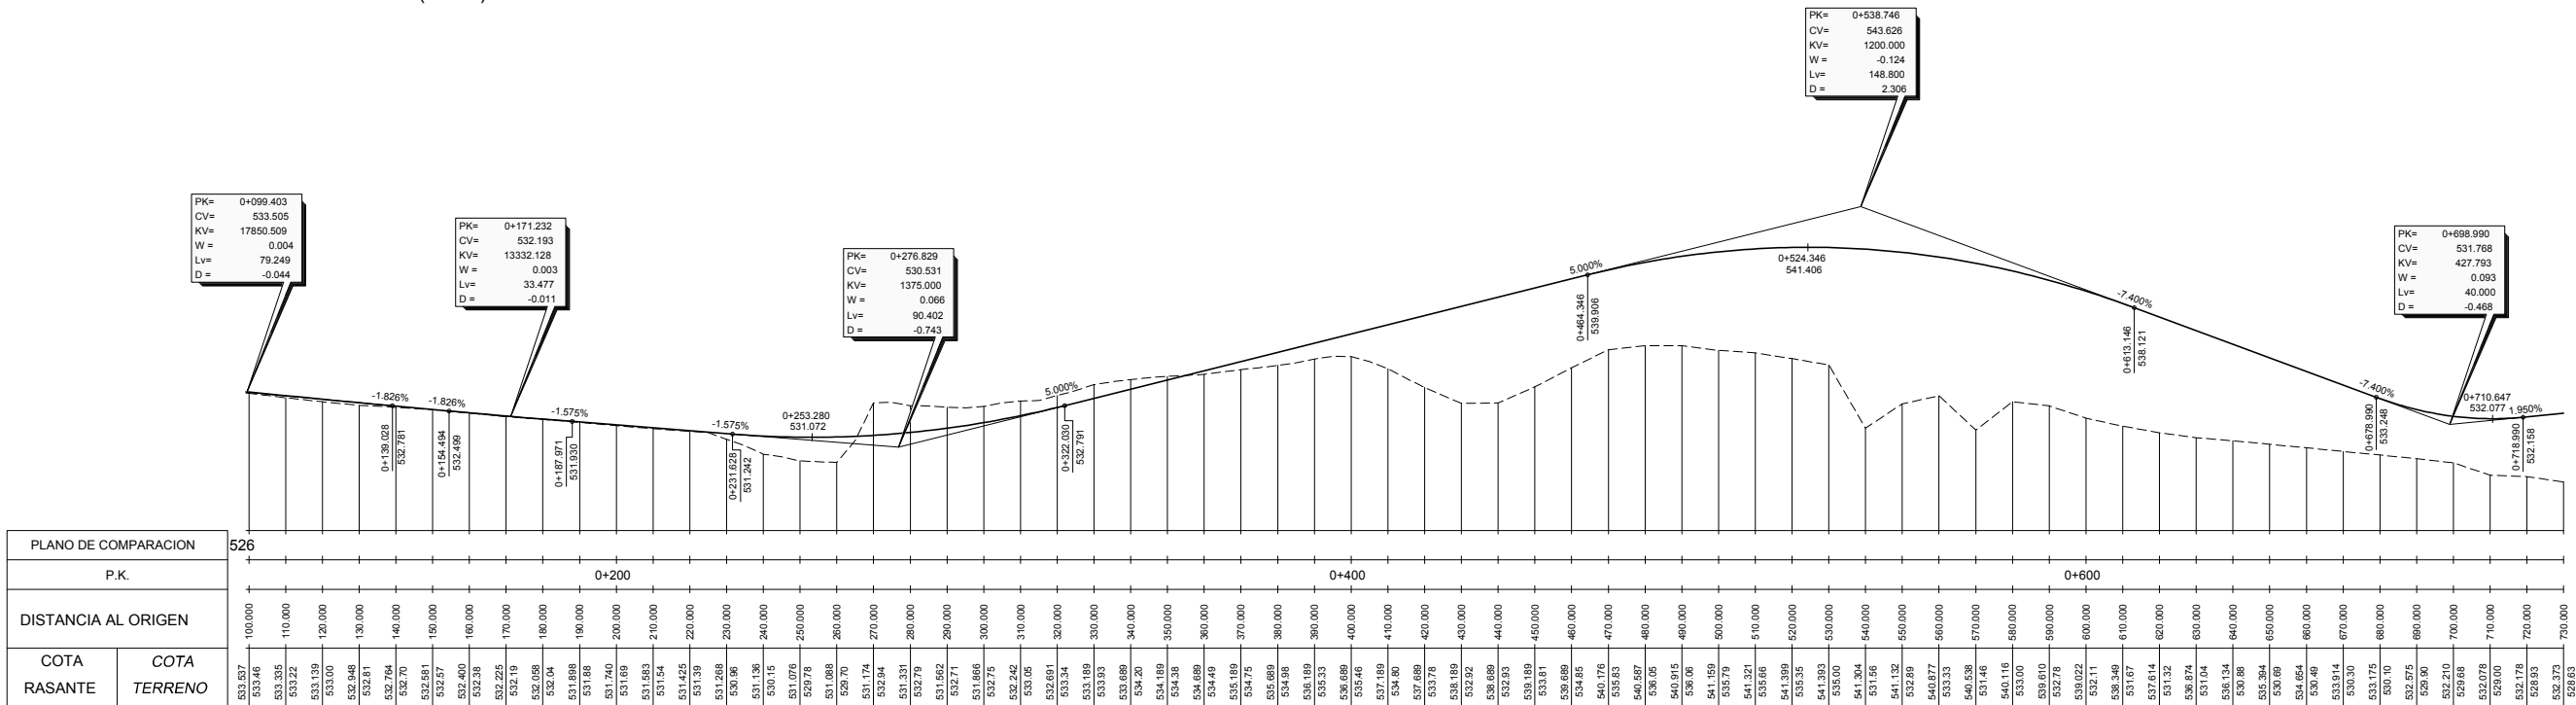


PERFIL LONGITUDINAL RAMAL ENTRADA DIRECCIÓN NORTE (EJE-5)

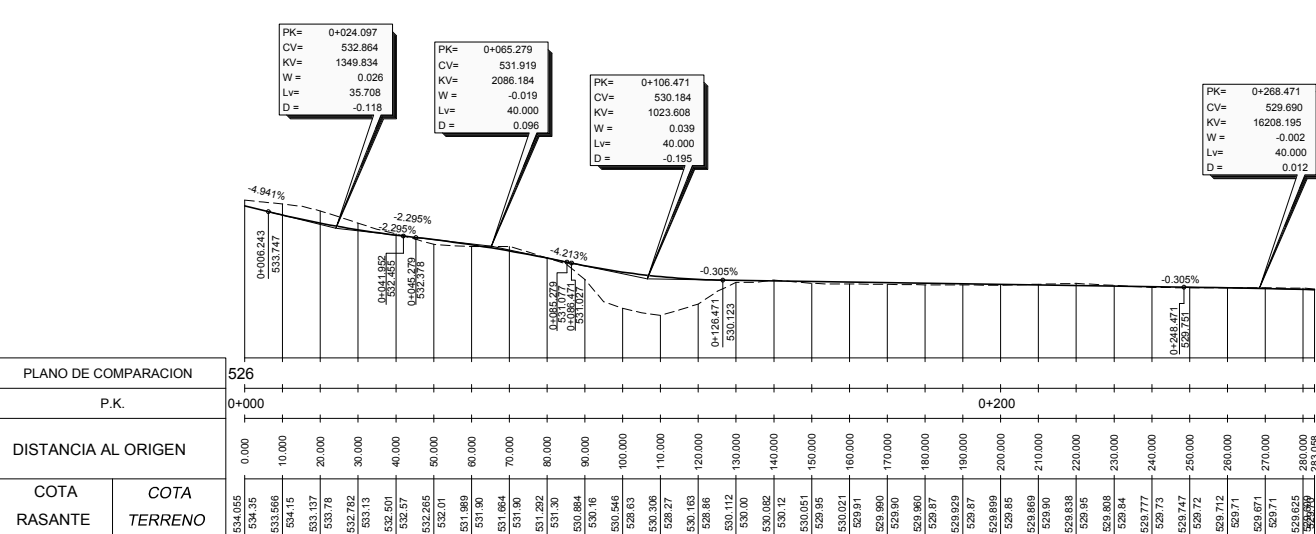


PERFIL LONGITUDINAL RAMAL SALIDA DIRECCIÓN NORTE (EJE-6)

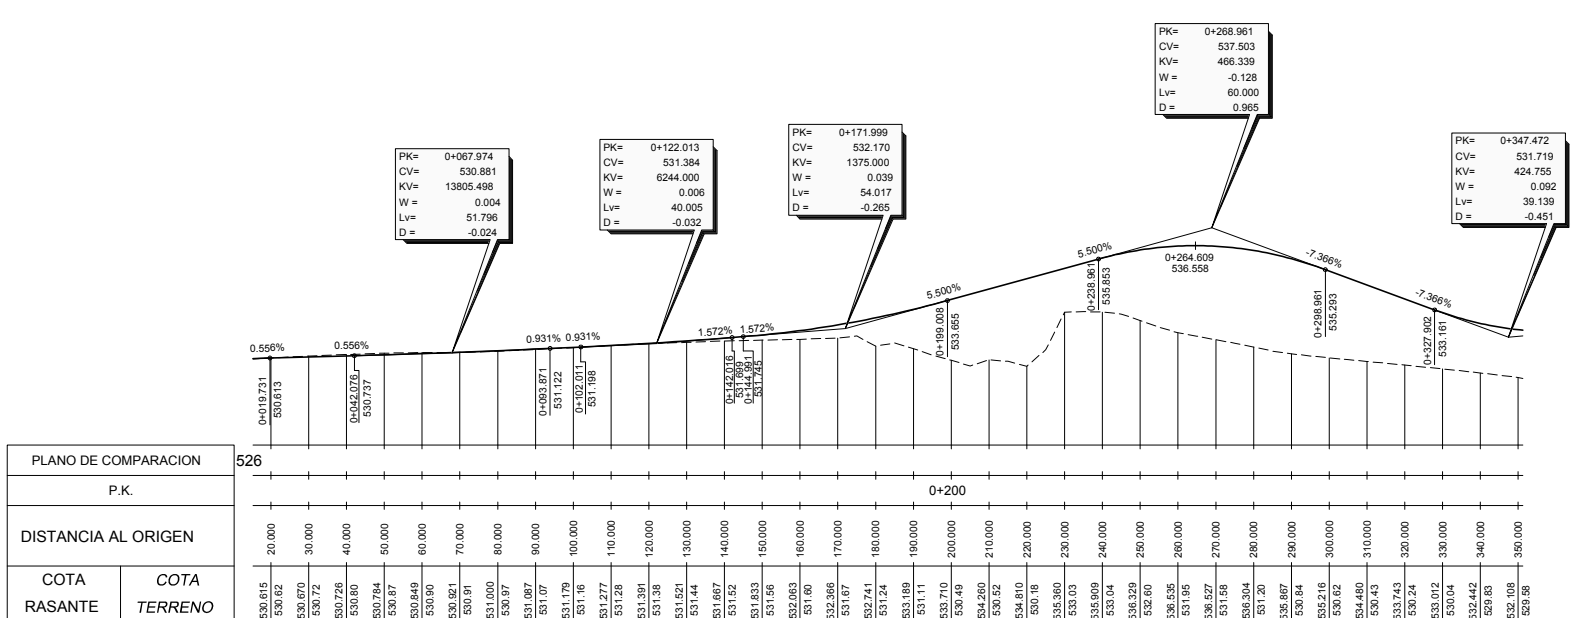


PERFIL LONGITUDINAL RAMAL SALIDA DIRECCIÓN SUR (EJE-7)

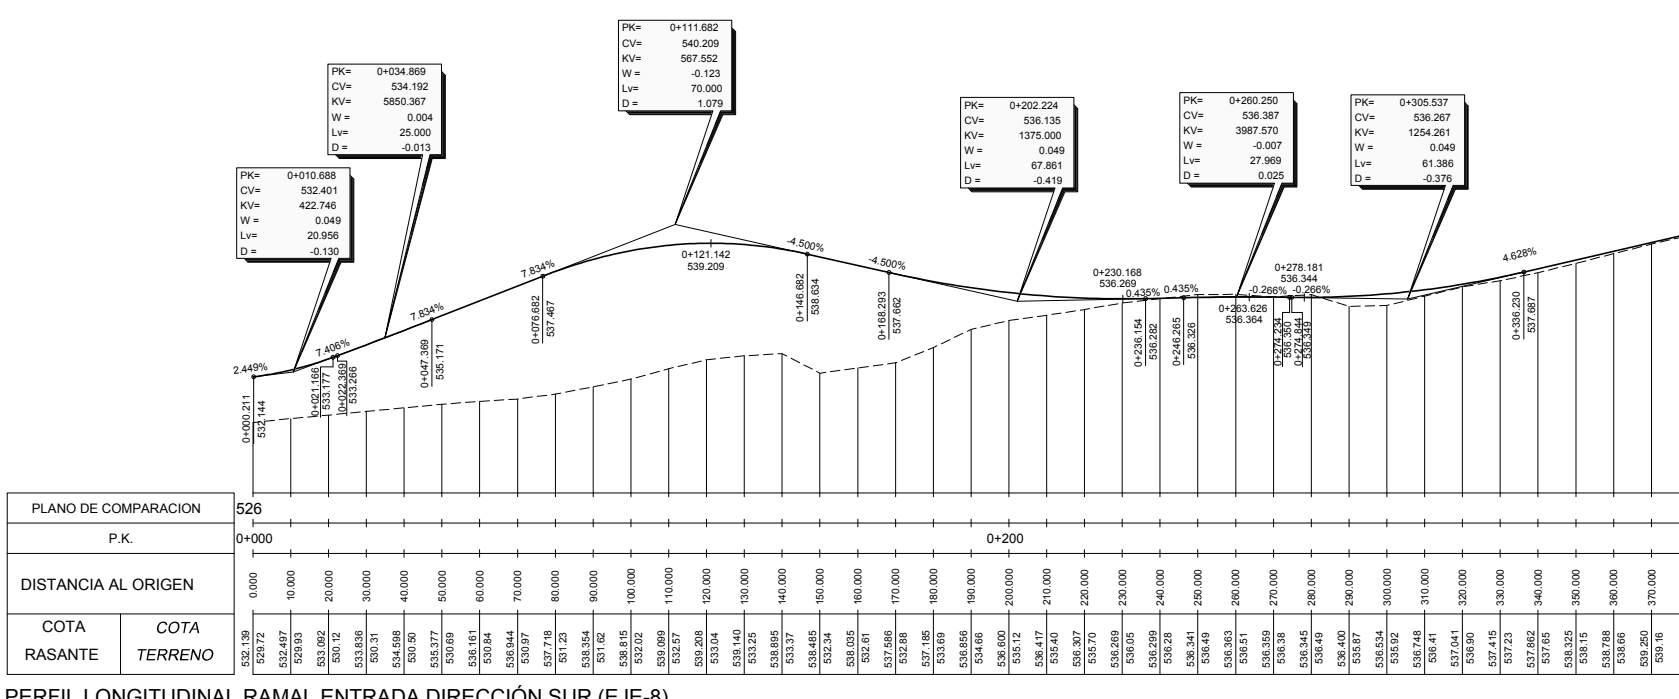

PERFIL LONGITUDINAL RAMAL ENTRADA DIRECCIÓN SUR (EJE-8)

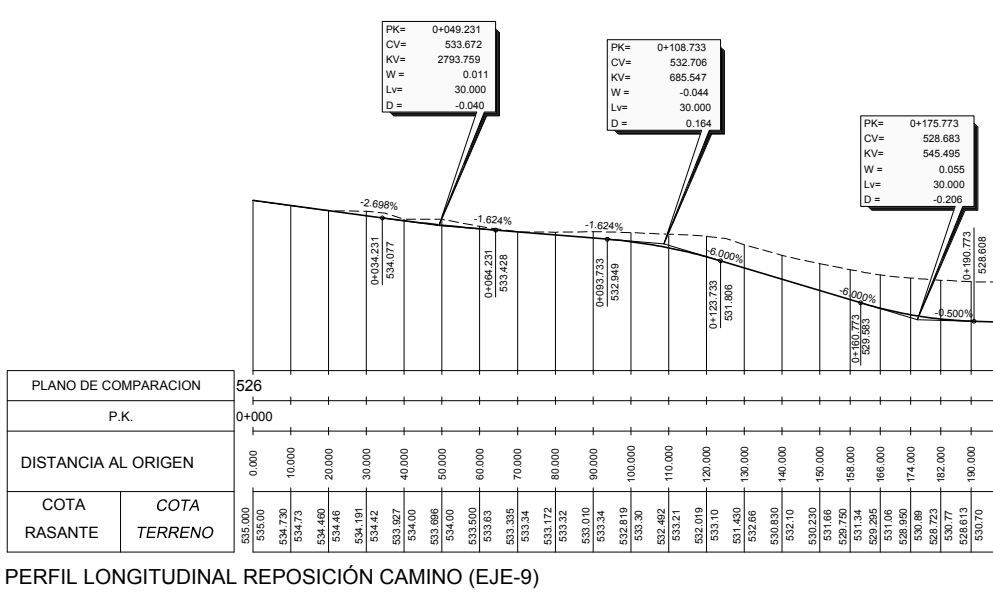

PERFIL LONGITUDINAL REPOSICIÓN CAMINO (EJE-9)

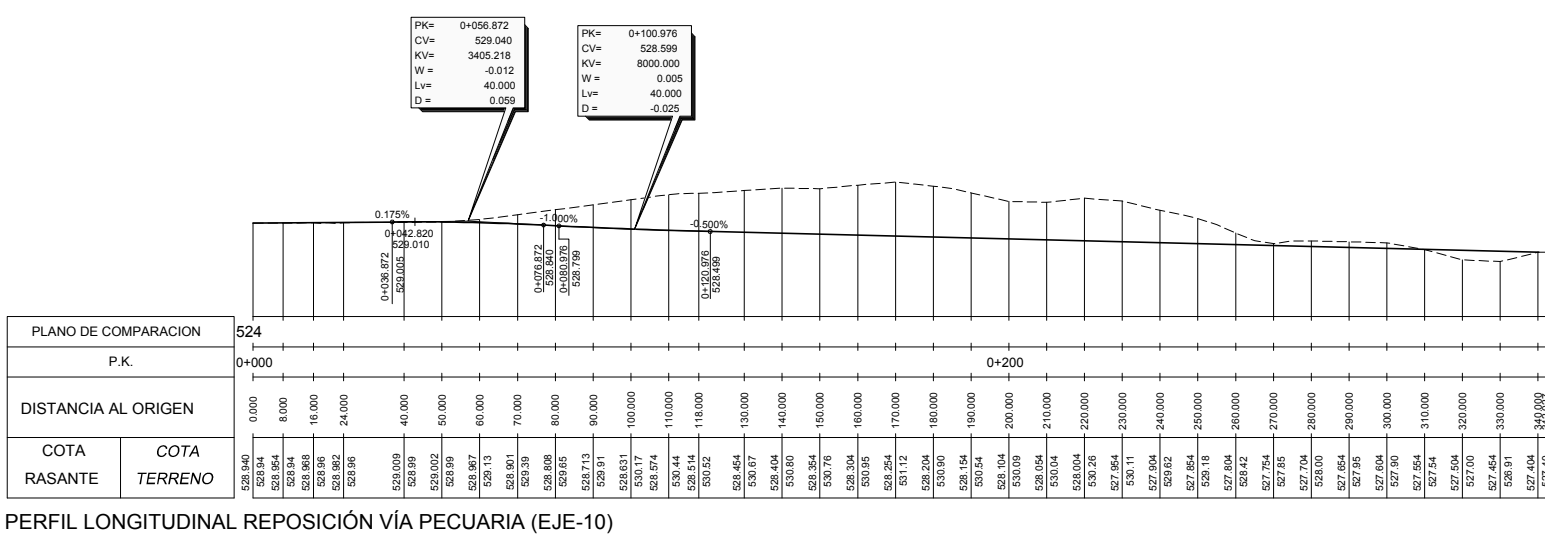

PERFIL LONGITUDINAL REPOSICIÓN VÍA PECUARIA (EJE-10)