




PERFILES TRANSVERSALES RAMAL
SALIDA DIRECCIÓN SUR (EJE-7)

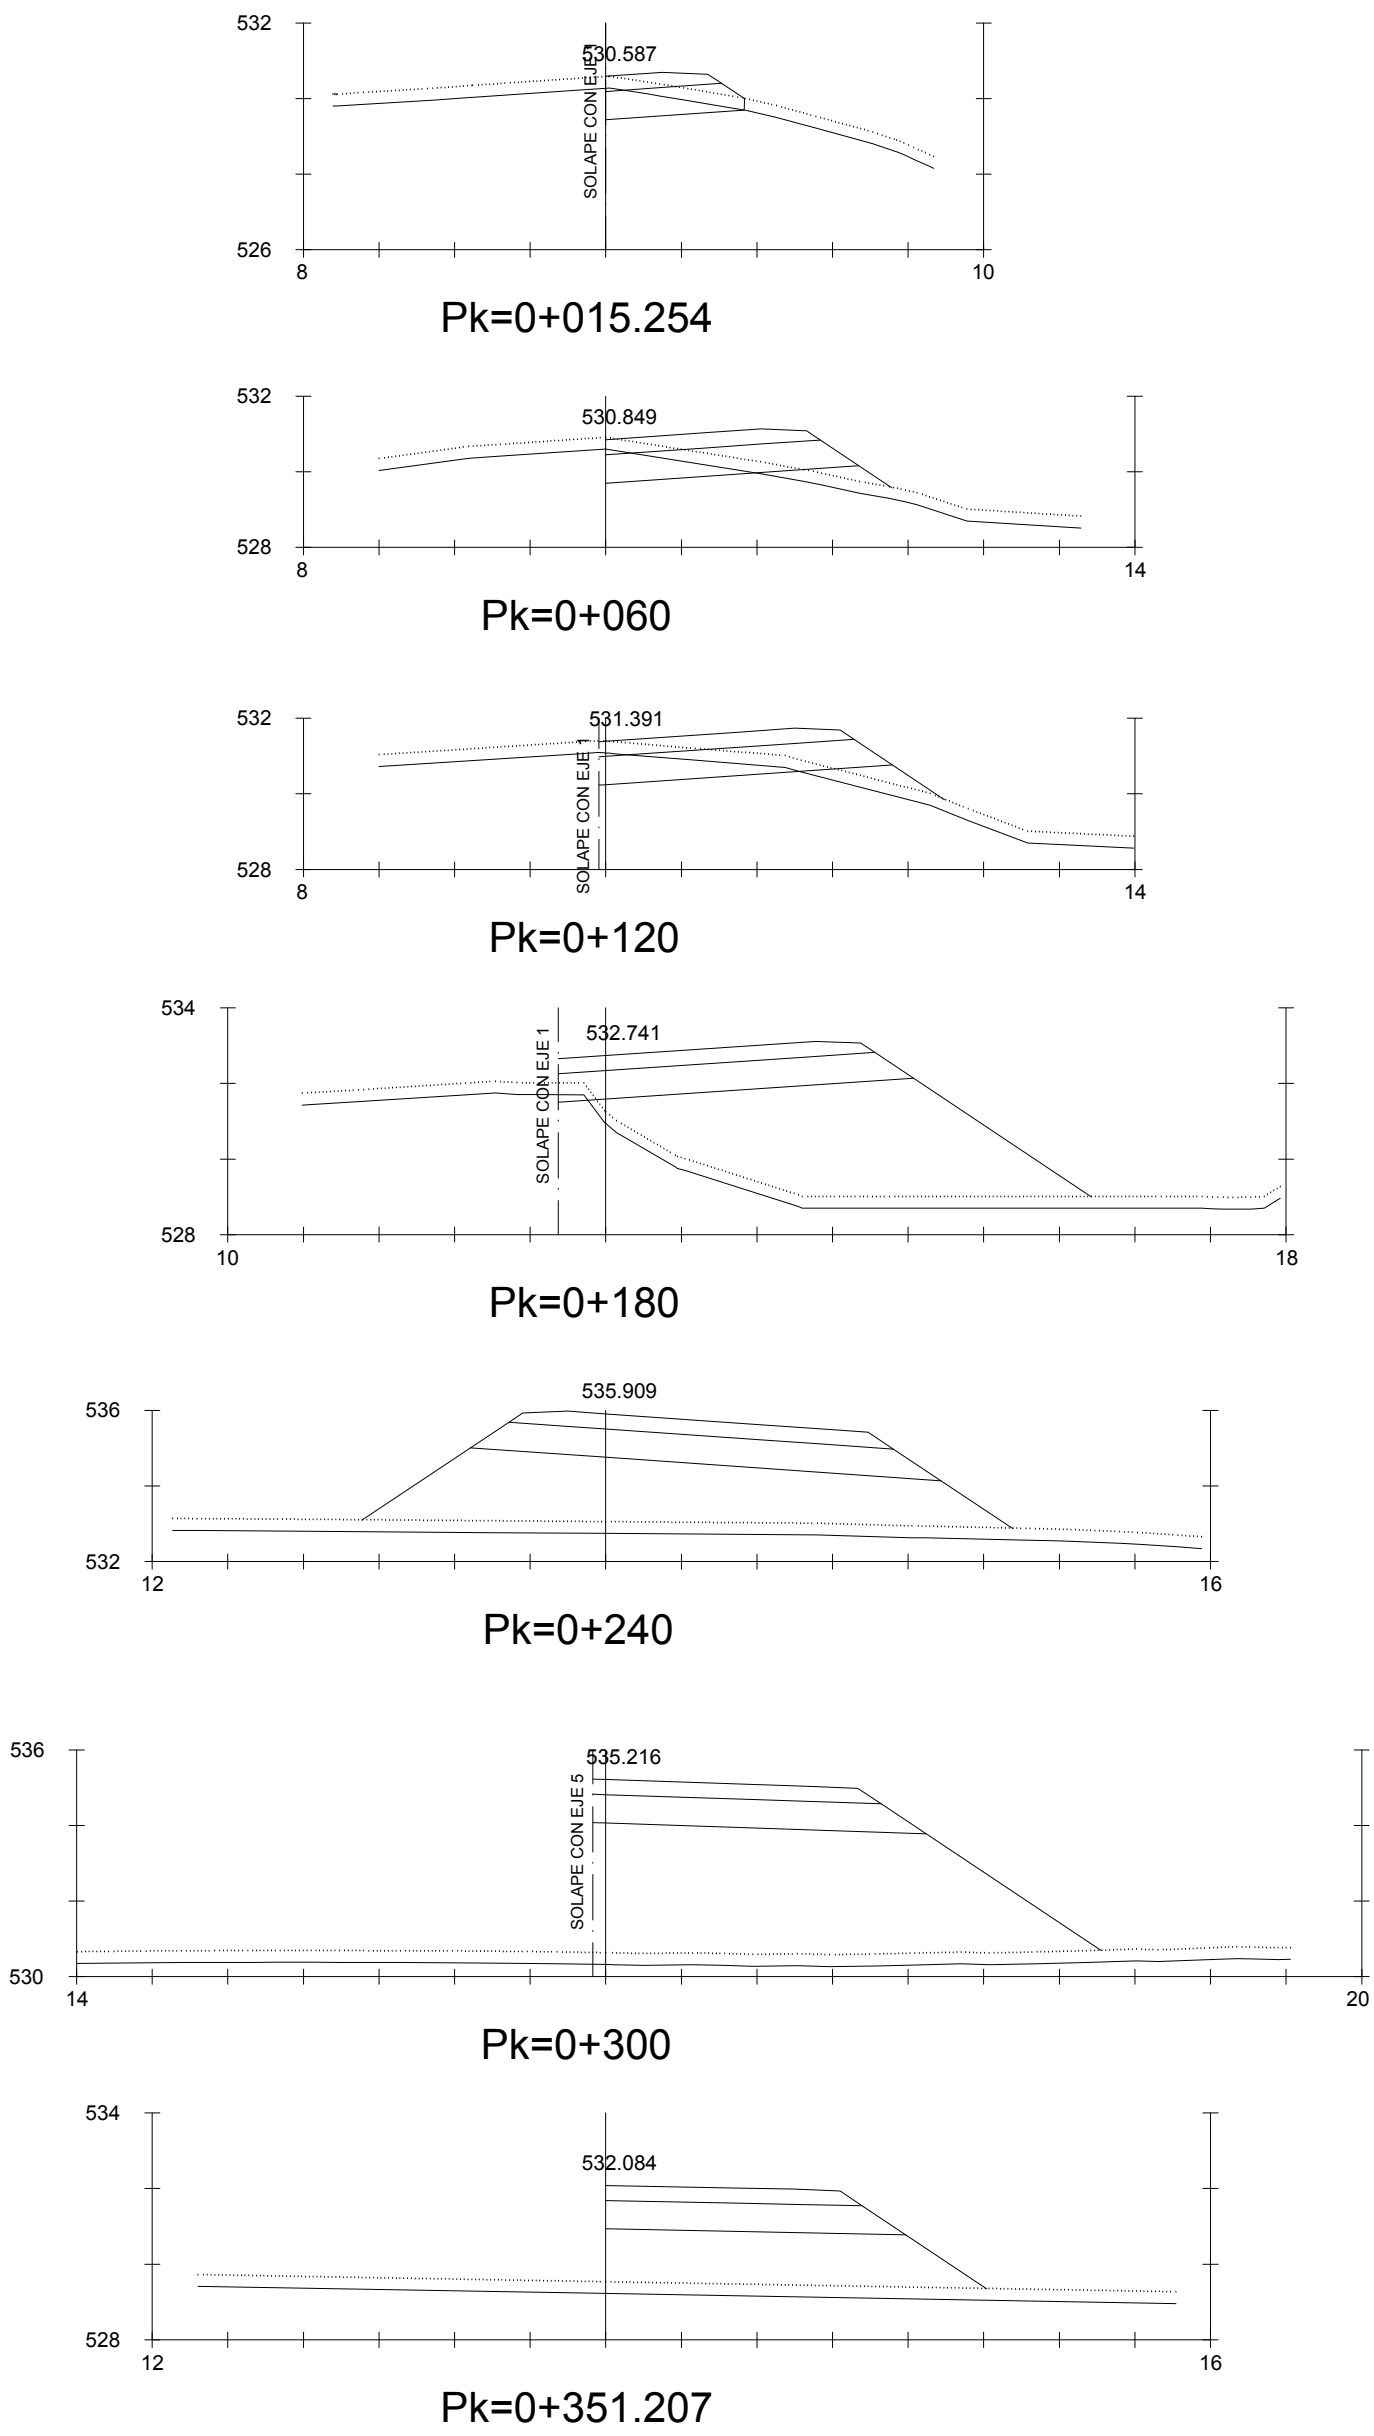

PERFILES TRANSVERSALES RAMAL
ENTRADA DIRECCIÓN SUR (EJE-8)

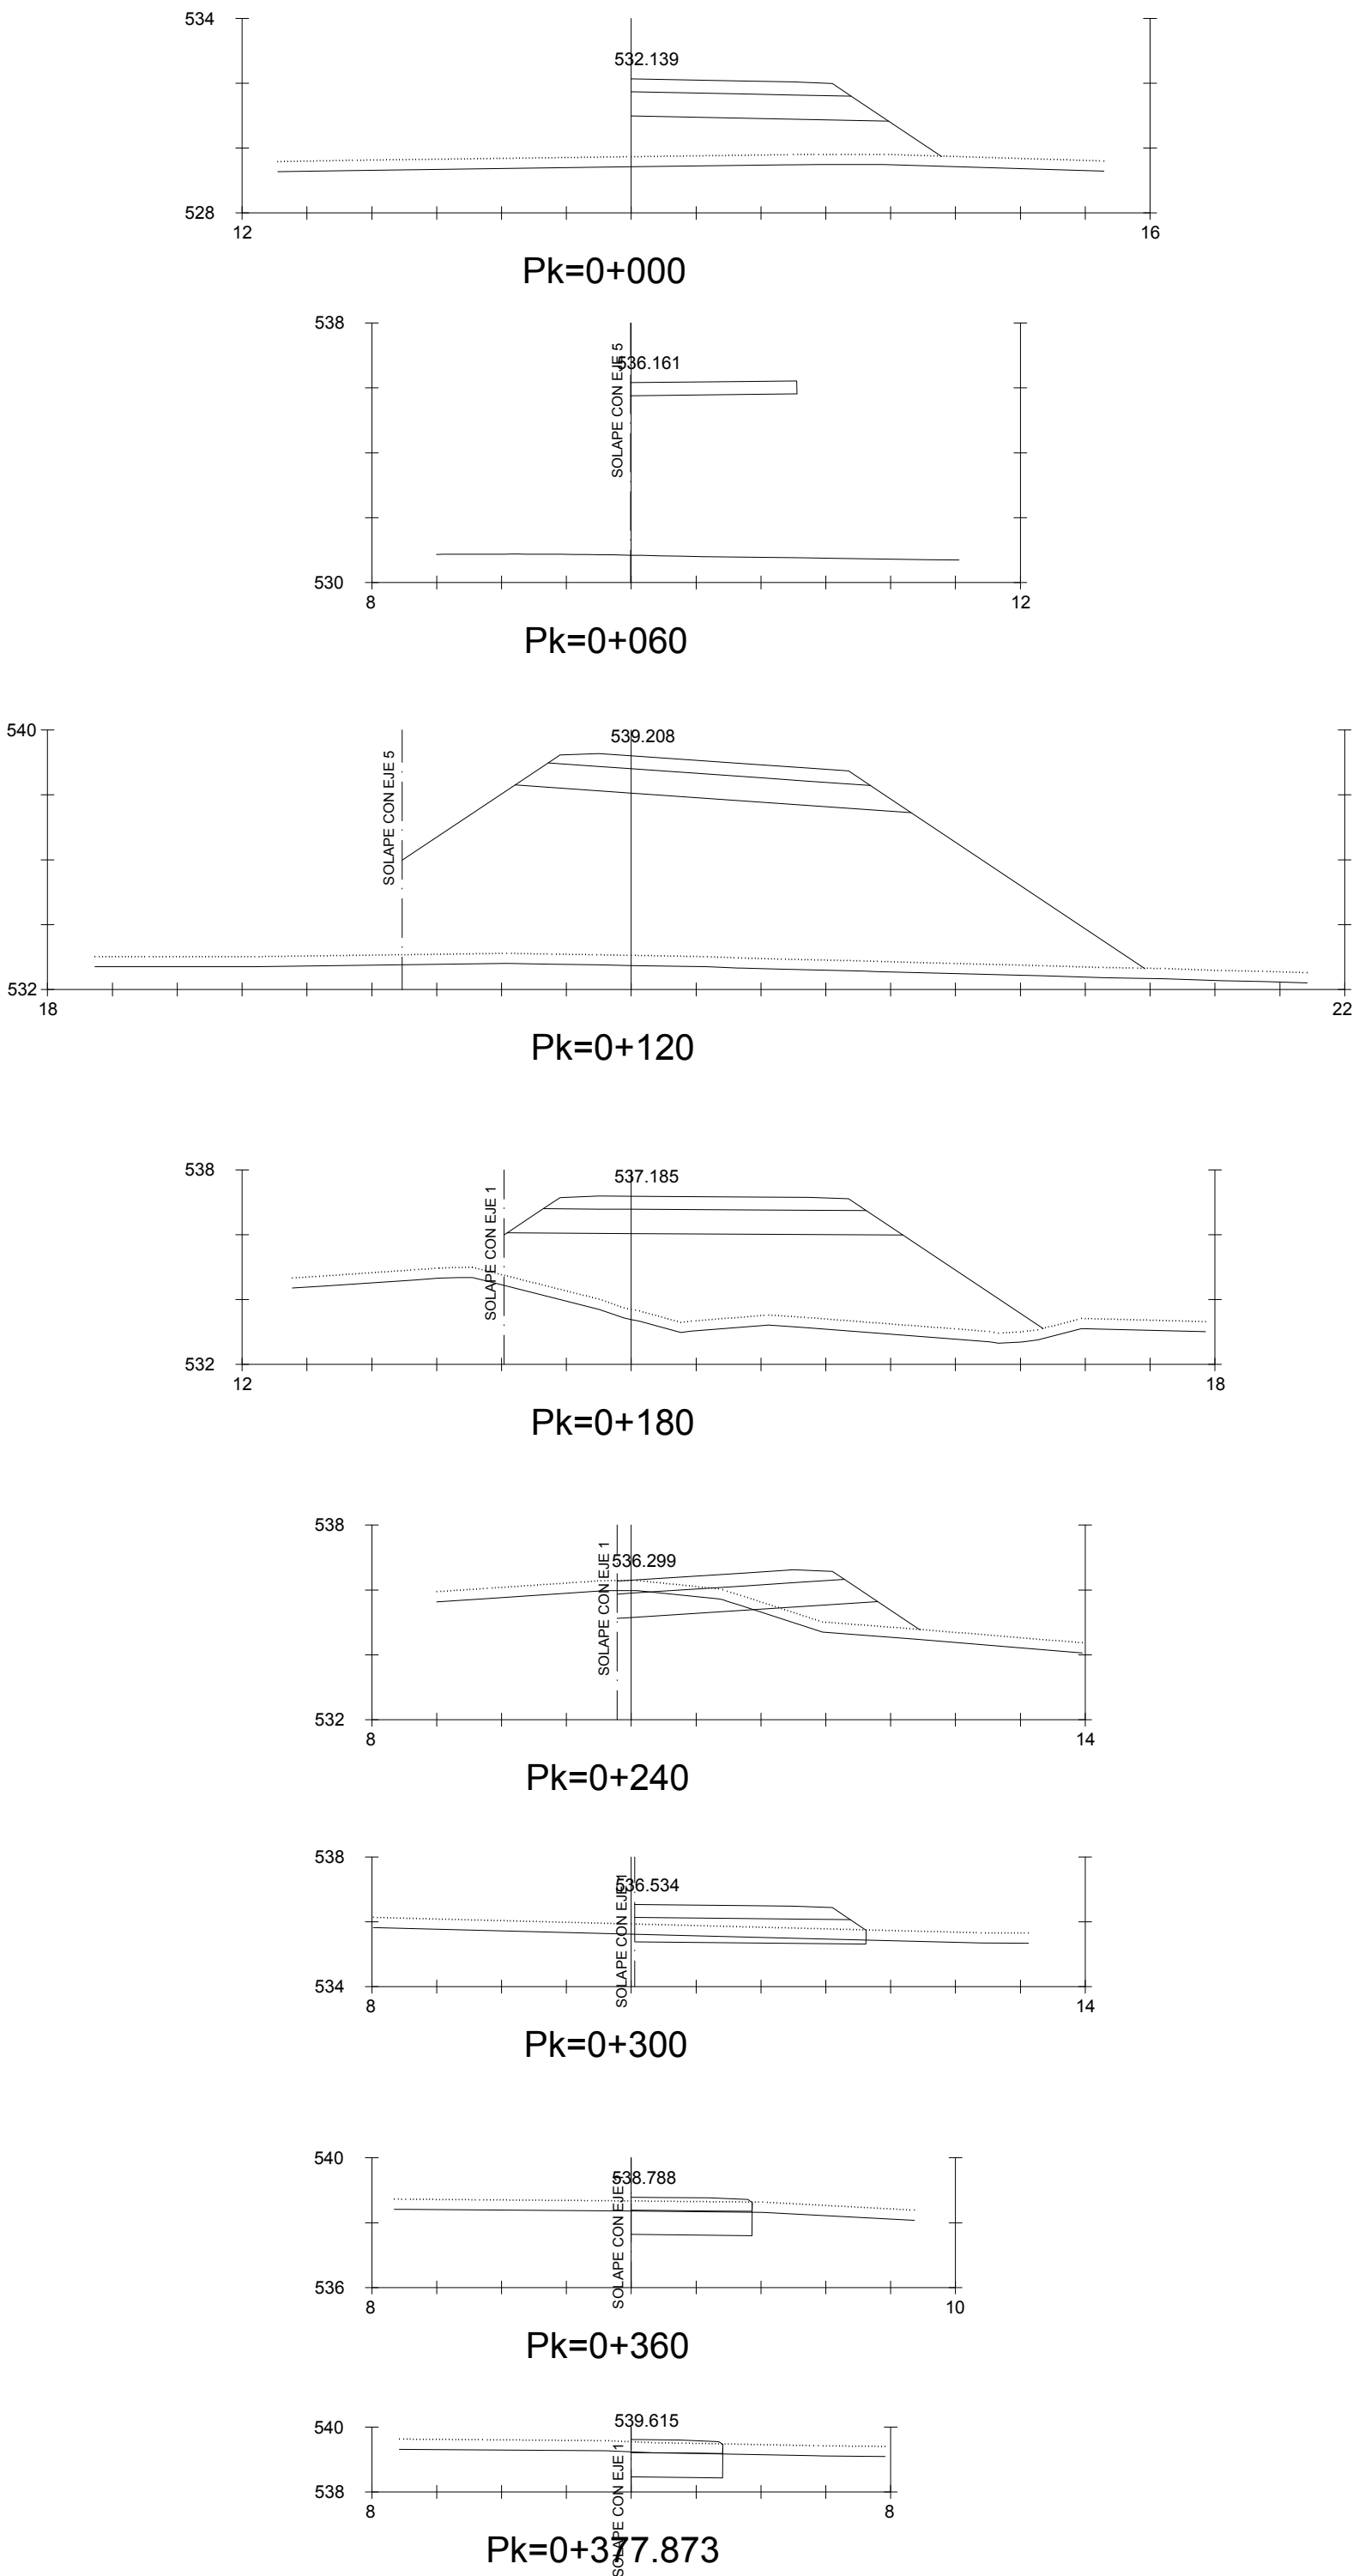

PERFILES TRANSVERSALES
REPOSICIÓN CAMINO (EJE-9)

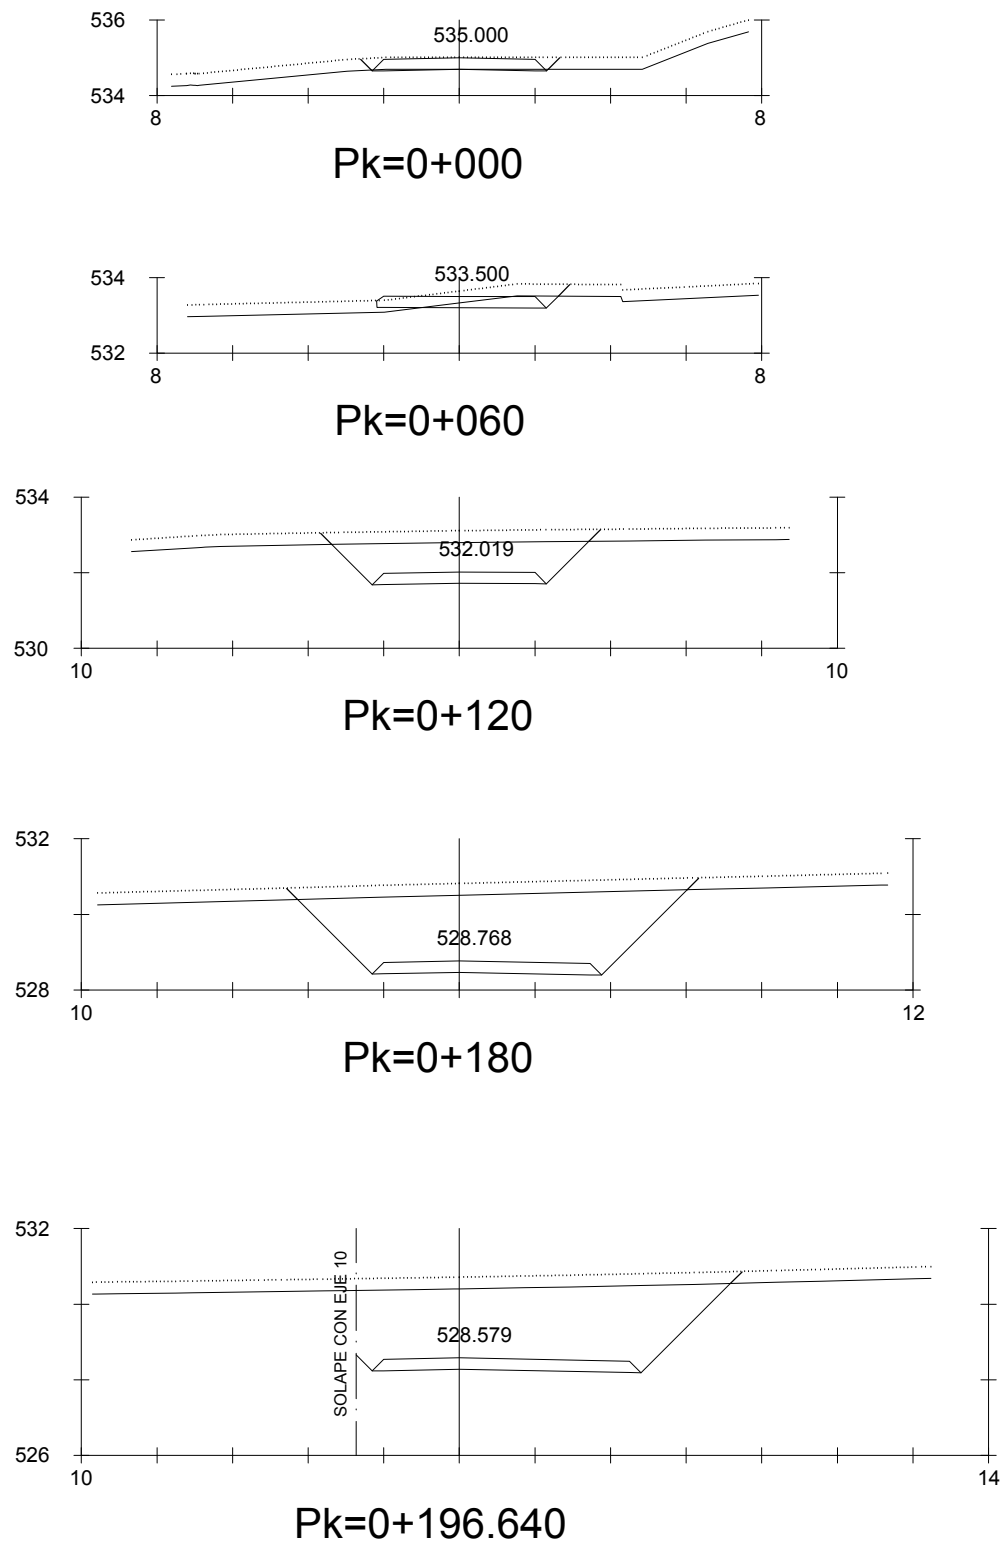

PERFILES TRANSVERSALES
REPOSICIÓN VÍA PECUARIA (EJE-10)

