


LEYENDA

COLUMNA VILLA

FOCO / FAROL

POSTE / BÁCULO

PREINSTALACIÓN COLUMNA

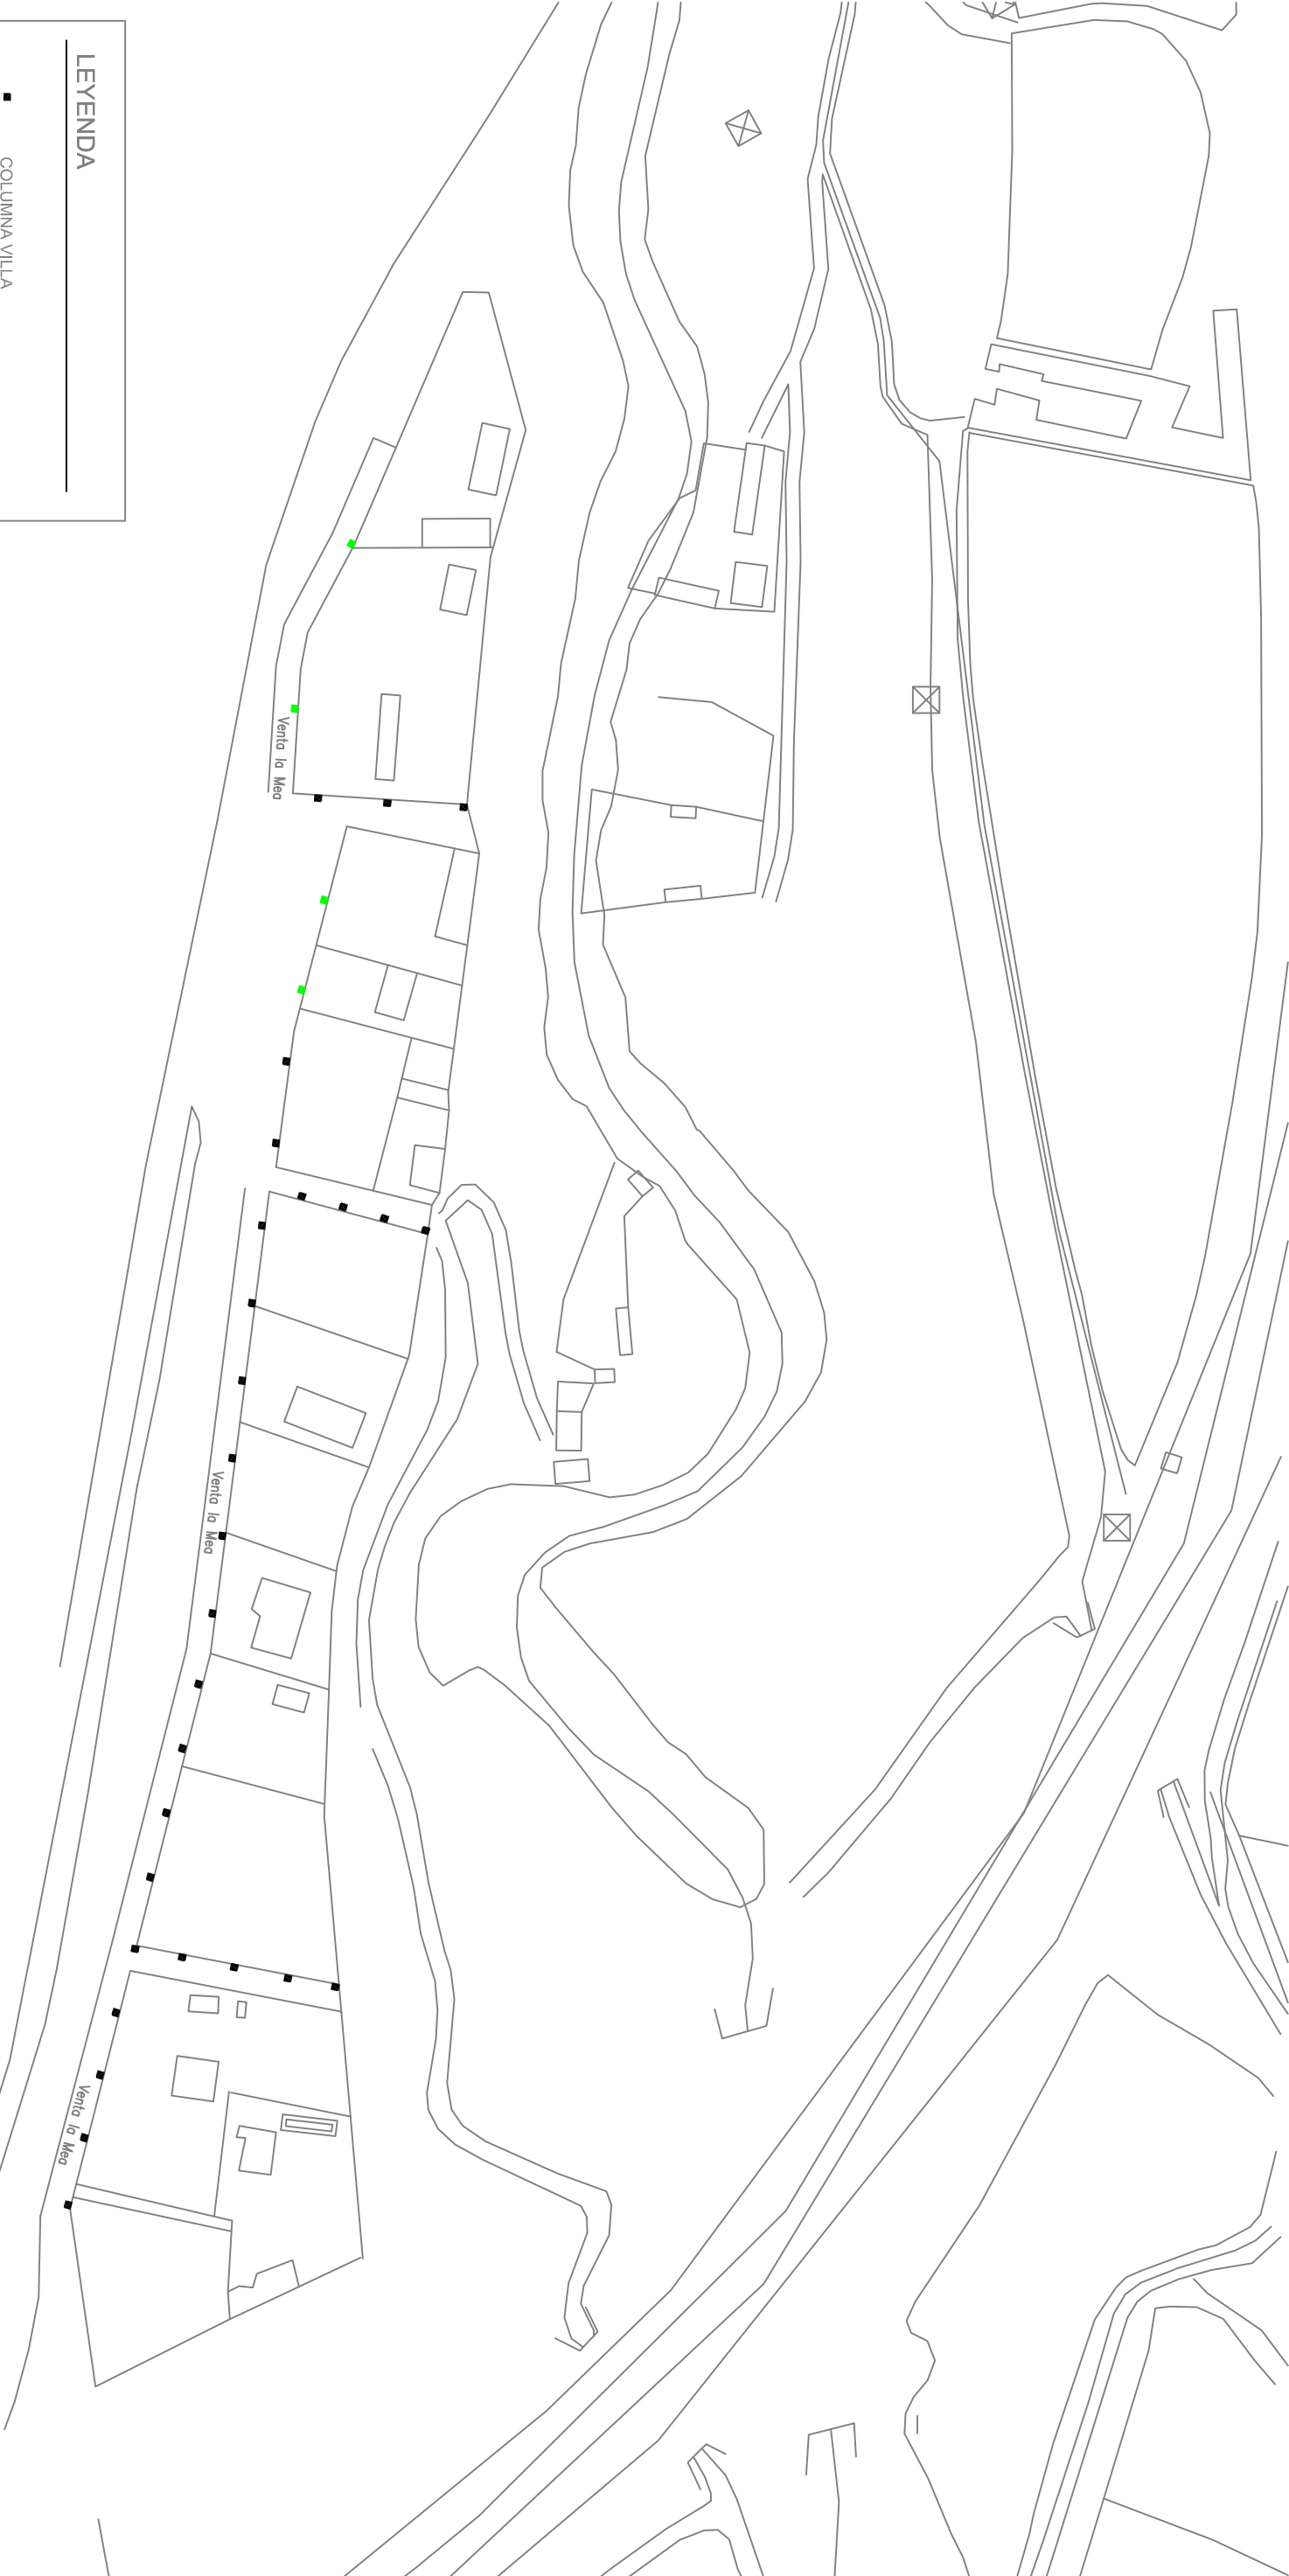

PROYECTO DE EJECUCIÓN DE ALUMBRADO PÚBLICO  
PARA EFICIENCIA ENERGÉTICA EN GASCONES

PLANO:  
LUMINARIAS VENTA MEA

P2

ARQUITECTA:  
PILAR HERRERA PIÑA

ESCALA:

FECHA:  
JUNIO / 2018

PROMOTOR:  
AYUNTAMIENTO DE GASCONES