



PLANTA  
ESCALA 1/25.000


-  TUBERIA ABASTECIMIENTO A EJECUTAR DN 1600
-  TUBERIA DE ABASTECIMIENTO EXISTENTE DN 1600



PROYECTO CONSTRUCTIVO TRAMO 5º  
SEGUNDO ANILLO PRINCIPAL DE DISTRIBUCIÓN DE AGUA  
POTABLE DE LA COMUNIDAD DE MADRID. MONTE DE BOADILLA


TÍTULO DEL PLANO: EXPROPIACIONES  
PLANTA GENERAL. DISTRIBUCION DE HOJAS

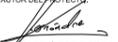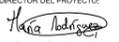FECHA:	JUNIO 2015	ESCALA:	1/25.000	Nº DE PLANO
AUTOR DEL PROYECTO:	DIRECTOR DEL PROYECTO:	VºBº LA JEFA DE ÁREA DE PROYECTOS DE ABASTECIMIENTO:	12.1.1	
			HOJA 1 DE 1	

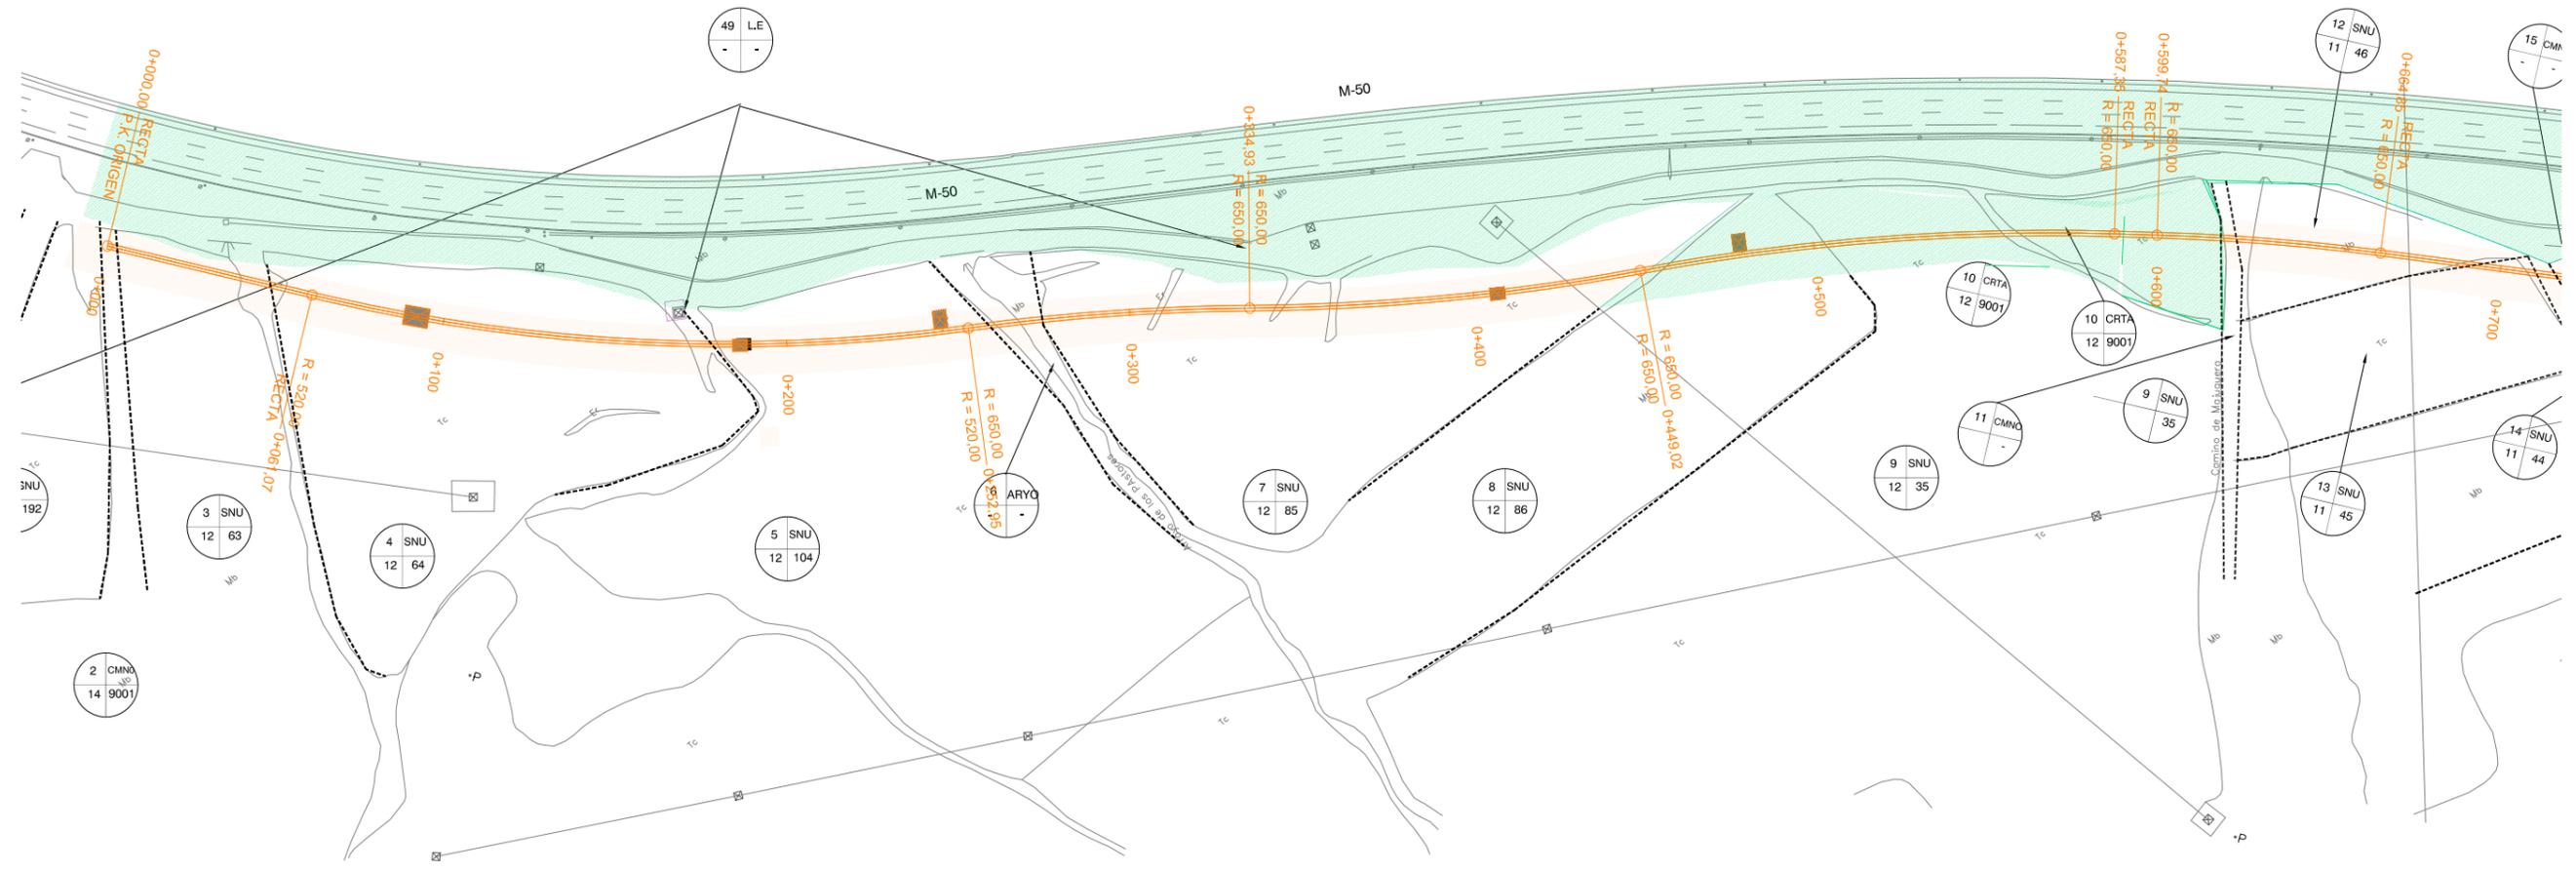

**PLANTA**  
ESCALA 1/2.000

- TUBERIA ABASTECIMIENTO A EJECUTAR DN 1600
- TUBERIA DE ABASTECIMIENTO EXISTENTE DN 1600
- DOMINIO PUBLICO
- EXPROPIACIÓN DEFINITIVA 2015
- EXPROPIACIÓN DEFINITIVA 2010
- EXPROPIACIÓN TEMPORAL 2015
- LIMITE PARCELARIO

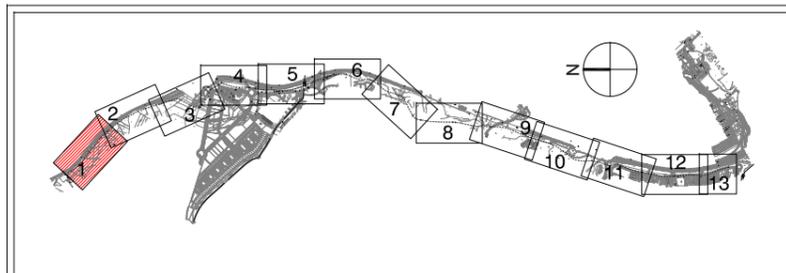


		<b>PROYECTO CONSTRUCTIVO TRAMO 5º</b>	
SEGUNDO ANILLO PRINCIPAL DE DISTRIBUCIÓN DE AGUA POTABLE DE LA COMUNIDAD DE MADRID. MONTE DE BOADILLA		EXPROPIACIONES	
TITULO DEL PLANO:		PLANTA. HOJA 1	
FECHA:	JUNIO 2015	ESCALA:	1/2.000
AUTOR DEL PROYECTO:	DIRECTOR DEL PROYECTO:	VºBº LA JEFA DE AREA DE PROYECTOS DE ABASTECIMIENTO:	Nº DE PLANO
			<b>12.1.2</b>
			HOJA 1 DE 1





PLANTA  
ESCALA 1/2.000

- TUBERIA ABASTECIMIENTO A EJECUTAR DN 1600
- TUBERIA DE ABASTECIMIENTO EXISTENTE DN 1600
- DOMINIO PUBLICO
- EXPROPIACIÓN DEFINITIVA 2015
- EXPROPIACIÓN DEFINITIVA 2010
- EXPROPIACIÓN TEMPORAL 2015
- LIMITE PARCELARIO

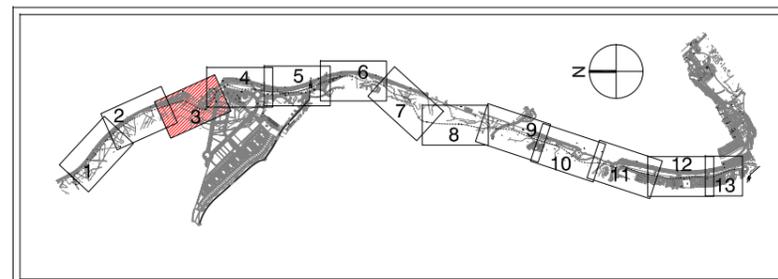

PROYECTO CONSTRUCTIVO TRAMO 5º  
SEGUNDO ANILLO PRINCIPAL DE DISTRIBUCIÓN DE AGUA POTABLE DE LA COMUNIDAD DE MADRID. MONTE DE BOADILLA


TÍTULO DEL PLANO: EXPROPIACIONES PLANTA. HOJA 3

FECHA: JUNIO 2015	ESCALA: 1/2.000	Nº DE PLANO: 12.1.4
AUTOR DEL PROYECTO: PABLO HERNÁNDEZ LEHMANN	DIRECTOR DEL PROYECTO: MARÍA RODRÍGUEZ CORTÉS	VºBº LA JEFA DE ÁREA DE PROYECTOS DE ABASTECIMIENTO: MIRIAM FERNÁNDEZ
HOJA 1 DE 1		



PLANTA  
ESCALA 1/2.000

-  TUBERIA ABASTECIMIENTO A EJECUTAR DN 1600
-  TUBERIA DE ABASTECIMIENTO EXISTENTE DN 1600
-  DOMINIO PUBLICO
-  EXPROPIACIÓN DEFINITIVA 2015
-  EXPROPIACIÓN DEFINITIVA 2010
-  EXPROPIACIÓN TEMPORAL 2015
-  LIMITE PARCELARIO

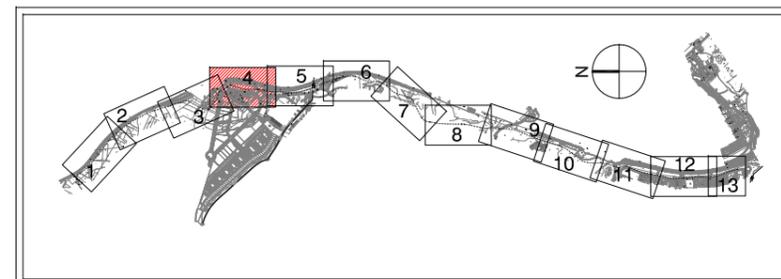

PROYECTO CONSTRUCTIVO TRAMO 5º  
SEGUNDO ANILLO PRINCIPAL DE DISTRIBUCIÓN DE AGUA POTABLE DE LA COMUNIDAD DE MADRID. MONTE DE BOADILLA


TÍTULO DEL PLANO: EXPROPIACIONES  
PLANTA. HOJA 4

FECHA:	JUNIO 2015	ESCALA:	1/2.000	Nº DE PLANO:	12.1.5
AUTOR DEL PROYECTO:		DIRECTOR DEL PROYECTO:		VºBº LA JEFA DE ÁREA DE PROYECTOS DE ABASTECIMIENTO:	
PABLO HERNÁNDEZ LEHMANN		MARÍA RODRÍGUEZ CORTÉS		MIRIAM FERNÁNDEZ	





**PLANTA**  
ESCALA 1/2.000

- TUBERIA ABASTECIMIENTO A EJECUTAR DN 1600
- TUBERIA DE ABASTECIMIENTO EXISTENTE DN 1600
- DOMINIO PUBLICO
- EXPROPIACIÓN DEFINITIVA 2015
- EXPROPIACIÓN DEFINITIVA 2010
- EXPROPIACIÓN TEMPORAL 2015
- LIMITE PARCELARIO

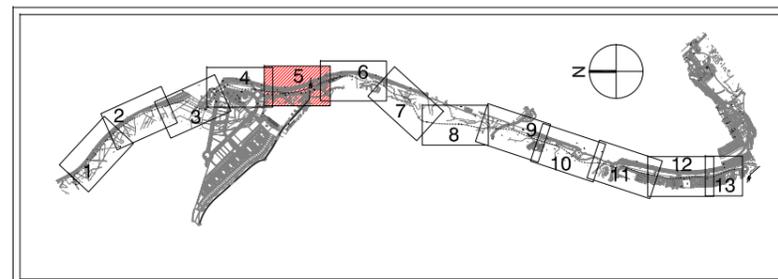


		<b>PROYECTO CONSTRUCTIVO TRAMO 5º</b>	
SEGUNDO ANILLO PRINCIPAL DE DISTRIBUCIÓN DE AGUA POTABLE DE LA COMUNIDAD DE MADRID. MONTE DE BOADILLA		TÍTULO DEL PLANO:	
EXPROPIACIONES		PLANTA. HOJA 5	
FECHA:	JUNIO 2015	ESCALA:	1/2.000
AUTOR DEL PROYECTO:		DIRECTOR DEL PROYECTO:	
PABLO HERNÁNDEZ LEHMANN		MARÍA RODRÍGUEZ CORTÉS	
		VºBº LA JEFA DE ÁREA DE PROYECTOS DE ABASTECIMIENTO:	
		MIRIAM FERNÁNDEZ	
			<b>Nº DE PLANO</b> <b>12.1.6</b>
			HOJA 1 DE 1

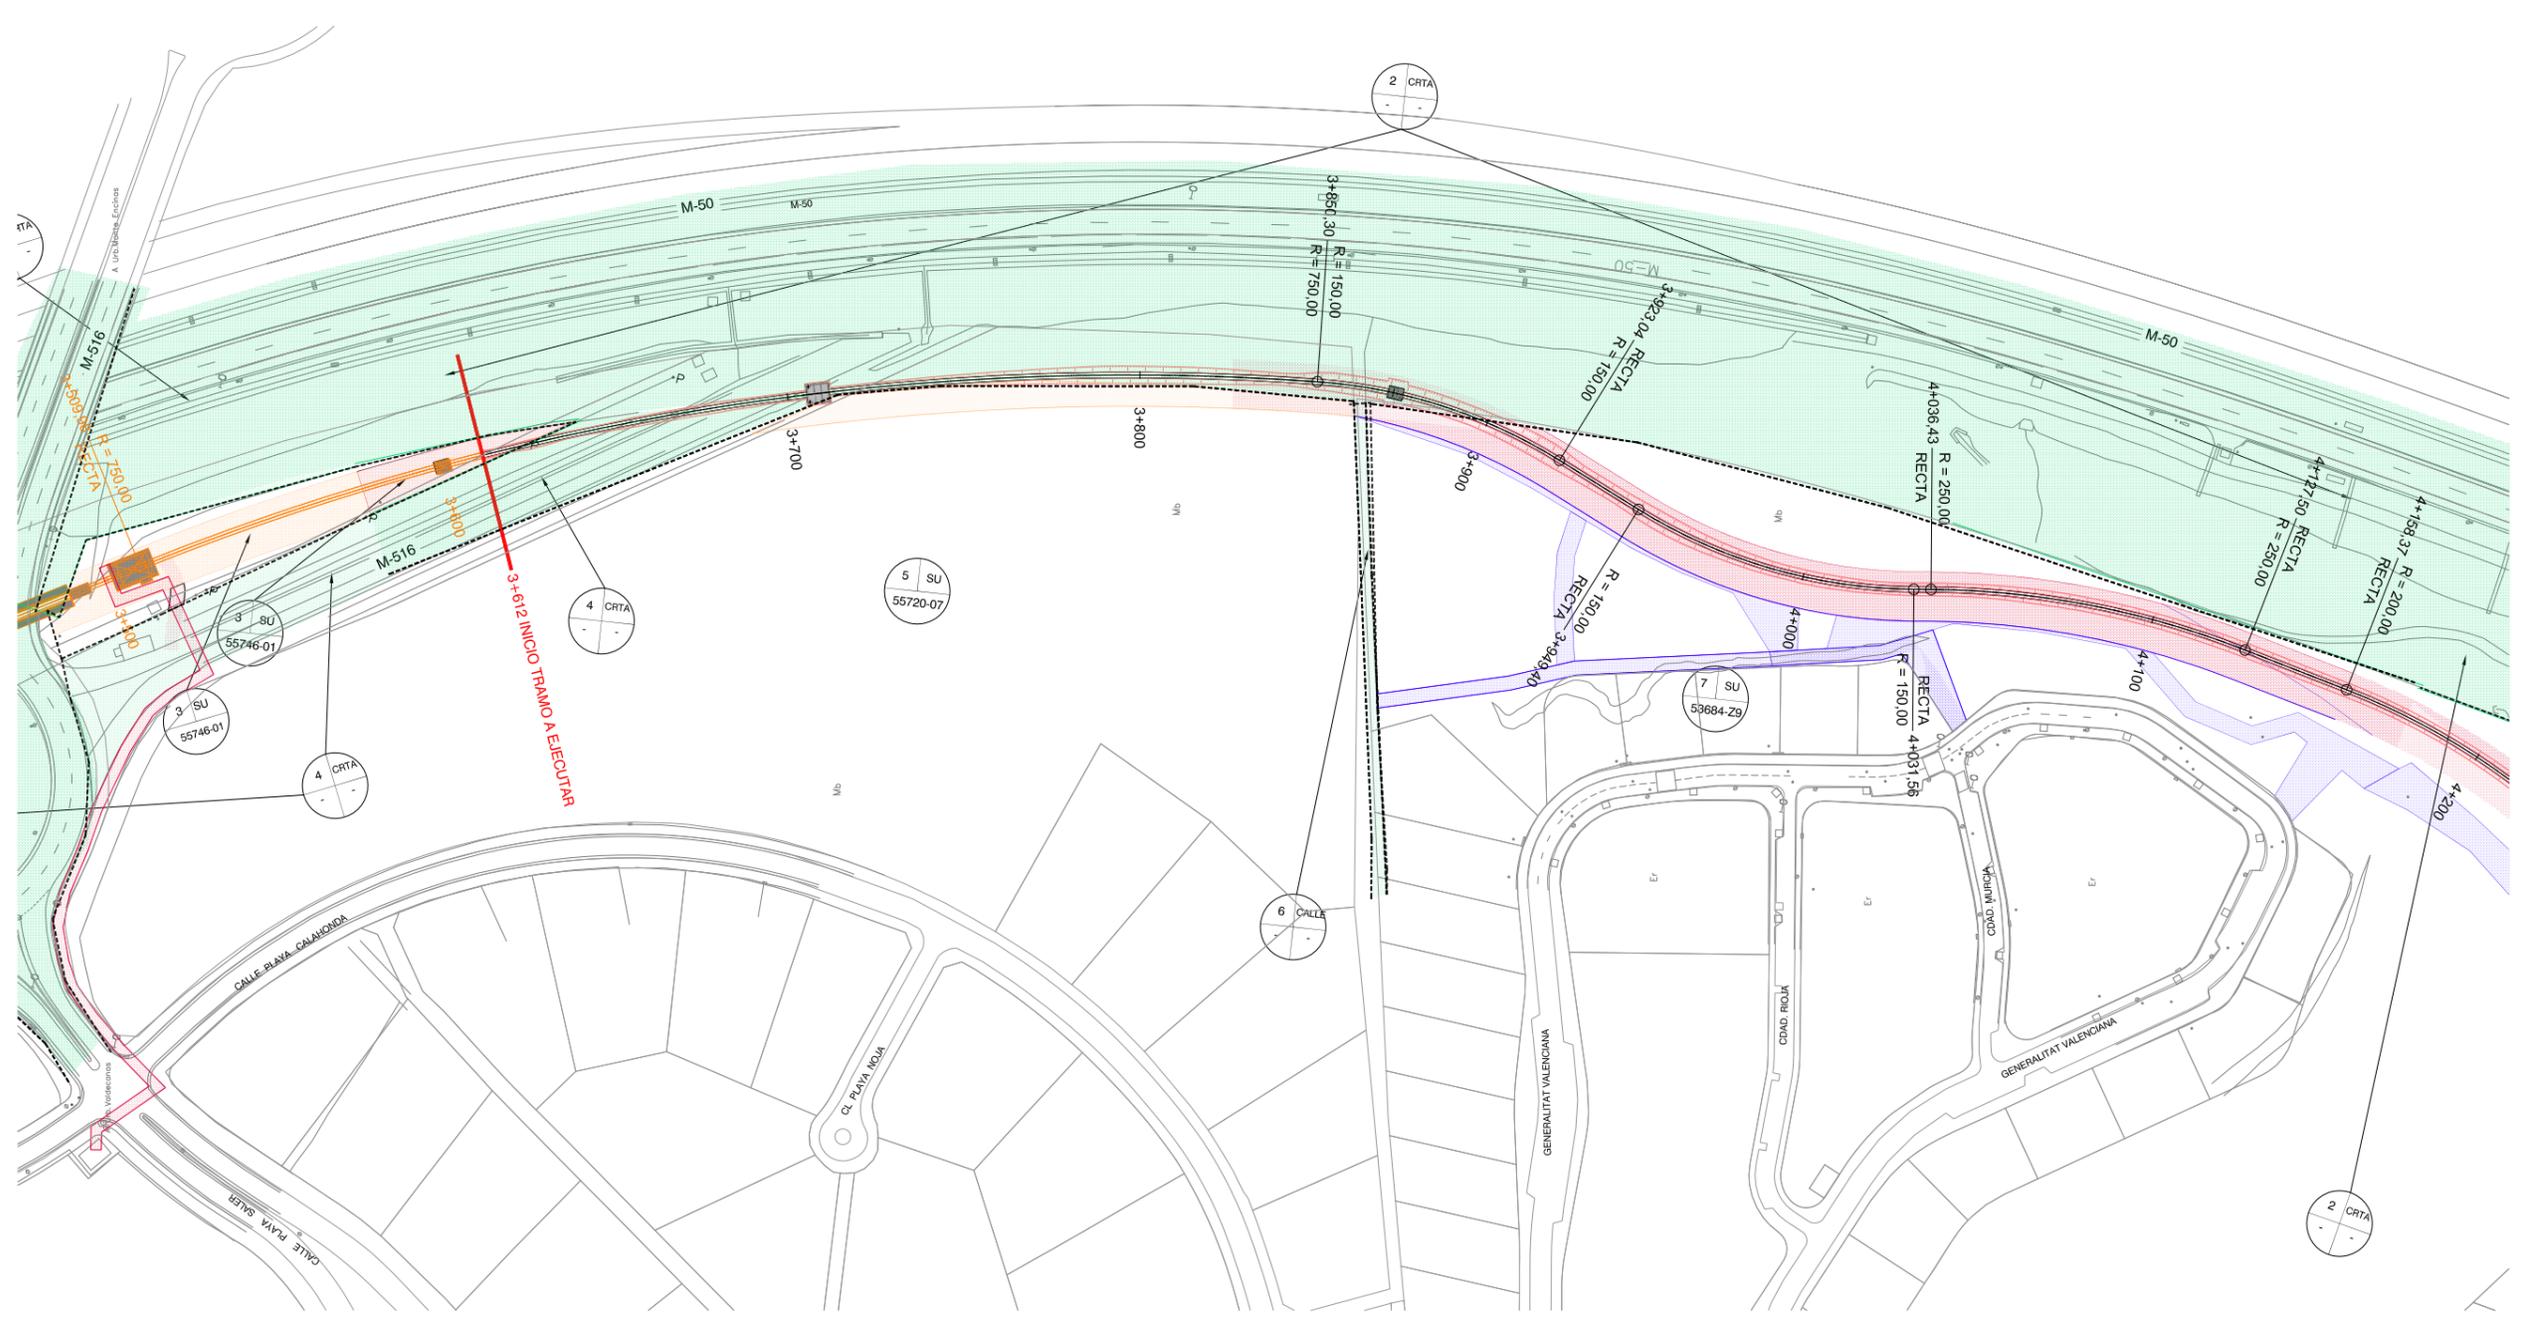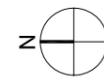

**PLANTA**  
ESCALA 1/2.000

- TUBERIA ABASTECIMIENTO A EJECUTAR DN 1600
- TUBERIA DE ABASTECIMIENTO EXISTENTE DN 1600
- DOMINIO PUBLICO
- EXPROPIACIÓN DEFINITIVA 2015
- EXPROPIACIÓN DEFINITIVA 2010
- EXPROPIACIÓN TEMPORAL 2015
- LIMITE PARCELARIO

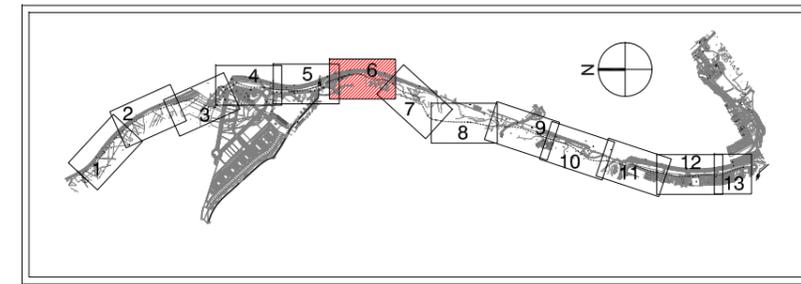




		<b>PROYECTO CONSTRUCTIVO TRAMO 5º</b>	
SEGUNDO ANILLO PRINCIPAL DE DISTRIBUCIÓN DE AGUA POTABLE DE LA COMUNIDAD DE MADRID. MONTE DE BOADILLA		EXPROPIACIONES	
TÍTULO DEL PLANO:		PLANTA. HOJA 6	
FECHA:	JUNIO 2015	ESCALA:	1/2.000
AUTOR DEL PROYECTO:		DIRECTOR DEL PROYECTO:	
PABLO HERNÁNDEZ LEHMANN		MARÍA RODRÍGUEZ CORTÉS	
VºBº LA JEFA DE ÁREA DE PROYECTOS DE ABASTECIMIENTO:			
MIRIAM FERNÁNDEZ		Nº DE PLANO	
HOJA 1 DE 1		<b>12.1.7</b>	




PLANTA  
ESCALA 1/2.000

- TUBERIA ABASTECIMIENTO A EJECUTAR DN 1600
- TUBERIA DE ABASTECIMIENTO EXISTENTE DN 1600
- DOMINIO PUBLICO
- EXPROPIACIÓN DEFINITIVA 2015
- EXPROPIACIÓN DEFINITIVA 2010
- EXPROPIACIÓN TEMPORAL 2015
- LIMITE PARCELARIO

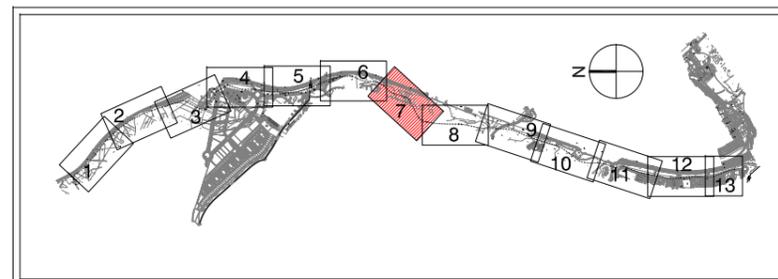

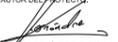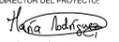
		<b>PROYECTO CONSTRUCTIVO TRAMO 5º</b>	
SEGUNDO ANILLO PRINCIPAL DE DISTRIBUCIÓN DE AGUA POTABLE DE LA COMUNIDAD DE MADRID. MONTE DE BOADILLA		EXPROPIACIONES	
TÍTULO DEL PLANO:		PLANTA. HOJA 7	
FECHA:	JUNIO 2015	ESCALA:	1/2.000
AUTOR DEL PROYECTO:		DIRECTOR DEL PROYECTO:	
<small>PABLO HERNÁNDEZ LEHMANN</small>		<small>MARÍA RODRÍGUEZ CORTÉS</small>	
<small>VºBº LA JEFA DE ÁREA DE PROYECTOS DE ABASTECIMIENTO:</small>			
<small>MIRIAM FERNÁNDEZ</small>		<small>MIRIAM FERNÁNDEZ</small>	
Nº DE PLANO			<b>12.1.8</b>
HOJA			1 DE 1



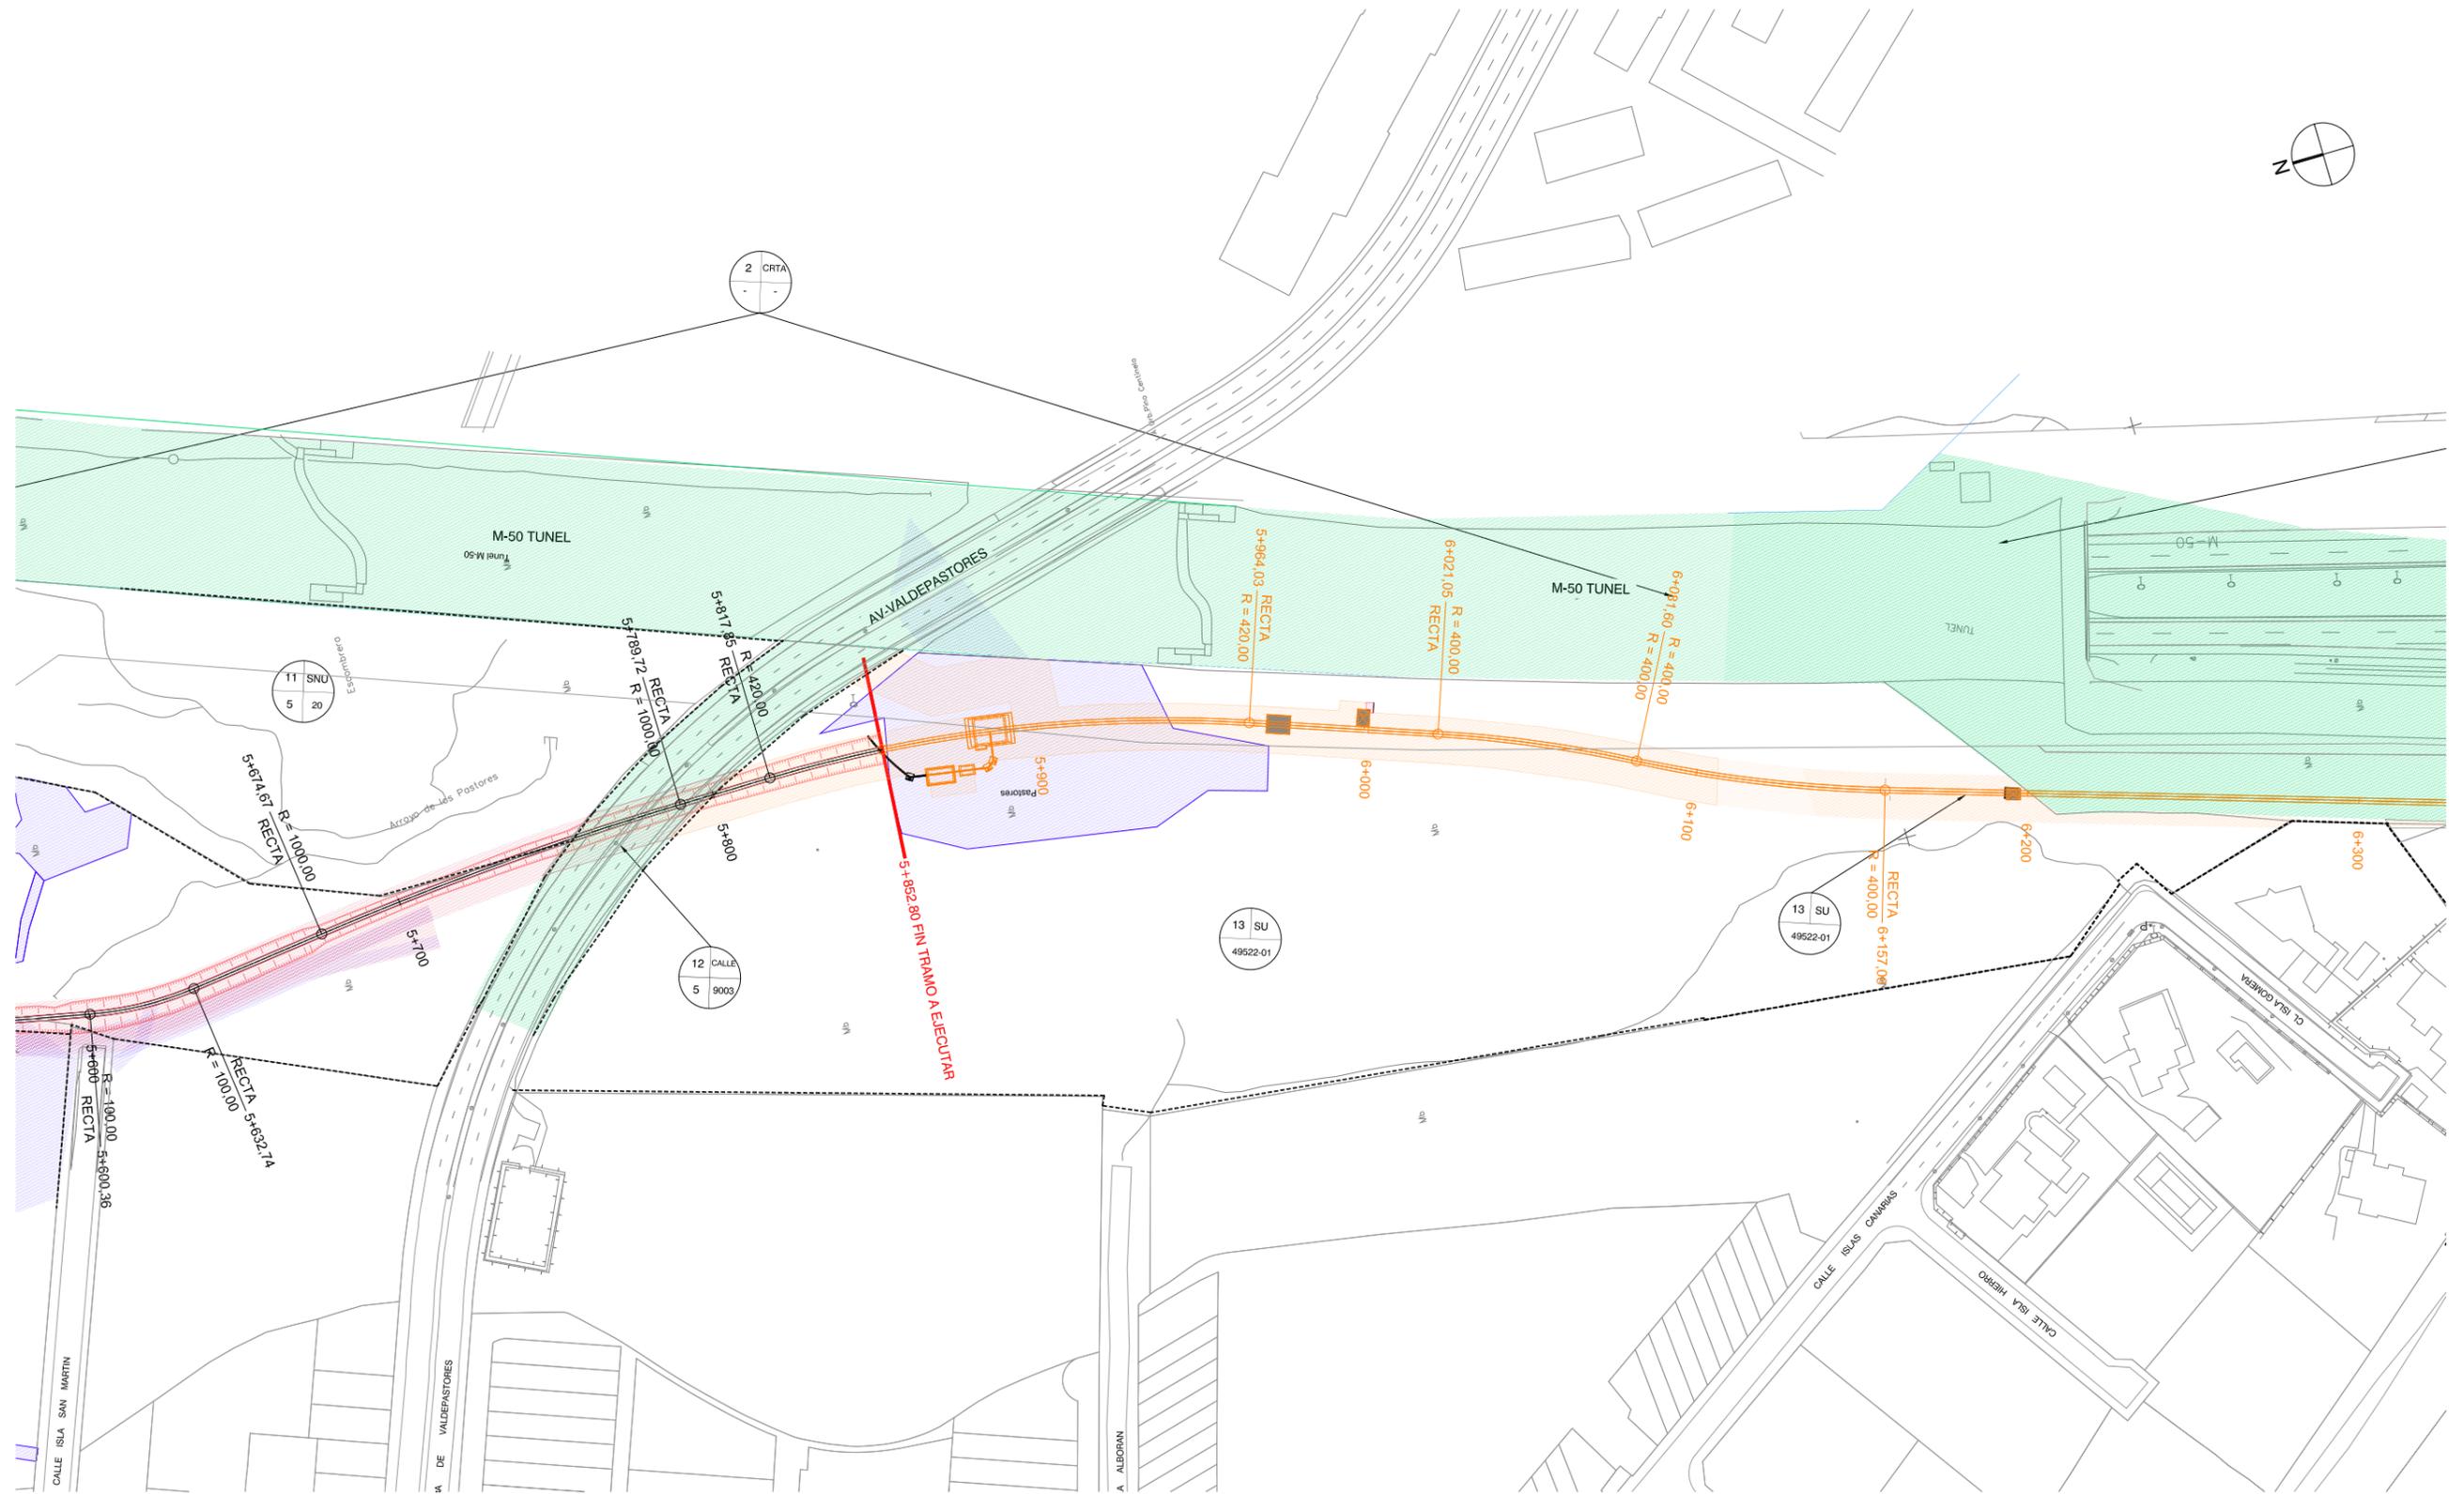


**PLANTA**  
ESCALA 1/2.000


- TUBERIA ABASTECIMIENTO A EJECUTAR DN 1600
- TUBERIA DE ABASTECIMIENTO EXISTENTE DN 1600
- DOMINIO PUBLICO
- EXPROPIACIÓN DEFINITIVA 2015
- EXPROPIACIÓN DEFINITIVA 2010
- EXPROPIACIÓN TEMPORAL 2015
- LIMITE PARCELARIO

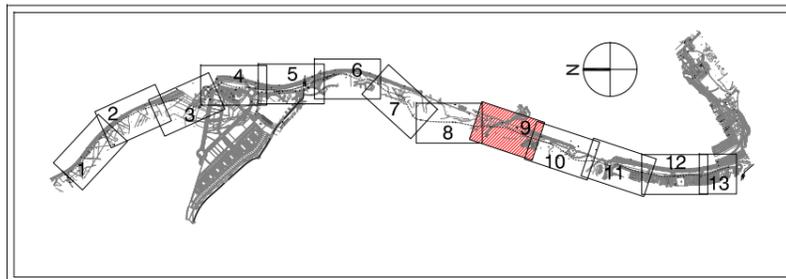


<b>PROYECTO CONSTRUCTIVO TRAMO 5º</b> <b>SEGUNDO ANILLO PRINCIPAL DE DISTRIBUCIÓN DE AGUA POTABLE DE LA COMUNIDAD DE MADRID. MONTE DE BOADILLA</b>			
TÍTULO DEL PLANO:		EXPROPIACIONES PLANTA. HOJA 9	
FECHA:	JUNIO 2015	ESCALA:	1/2.000
AUTOR DEL PROYECTO:	DIRECTOR DEL PROYECTO:	VºBº LA JEFA DE ÁREA DE PROYECTOS DE ABASTECIMIENTO:	
PABLO HERNÁNDEZ LEHMANN		MIRIAM FERNÁNDEZ	
			<b>Nº DE PLANO</b> <b>12.1.10</b> <small>HOJA 1 DE 1</small>

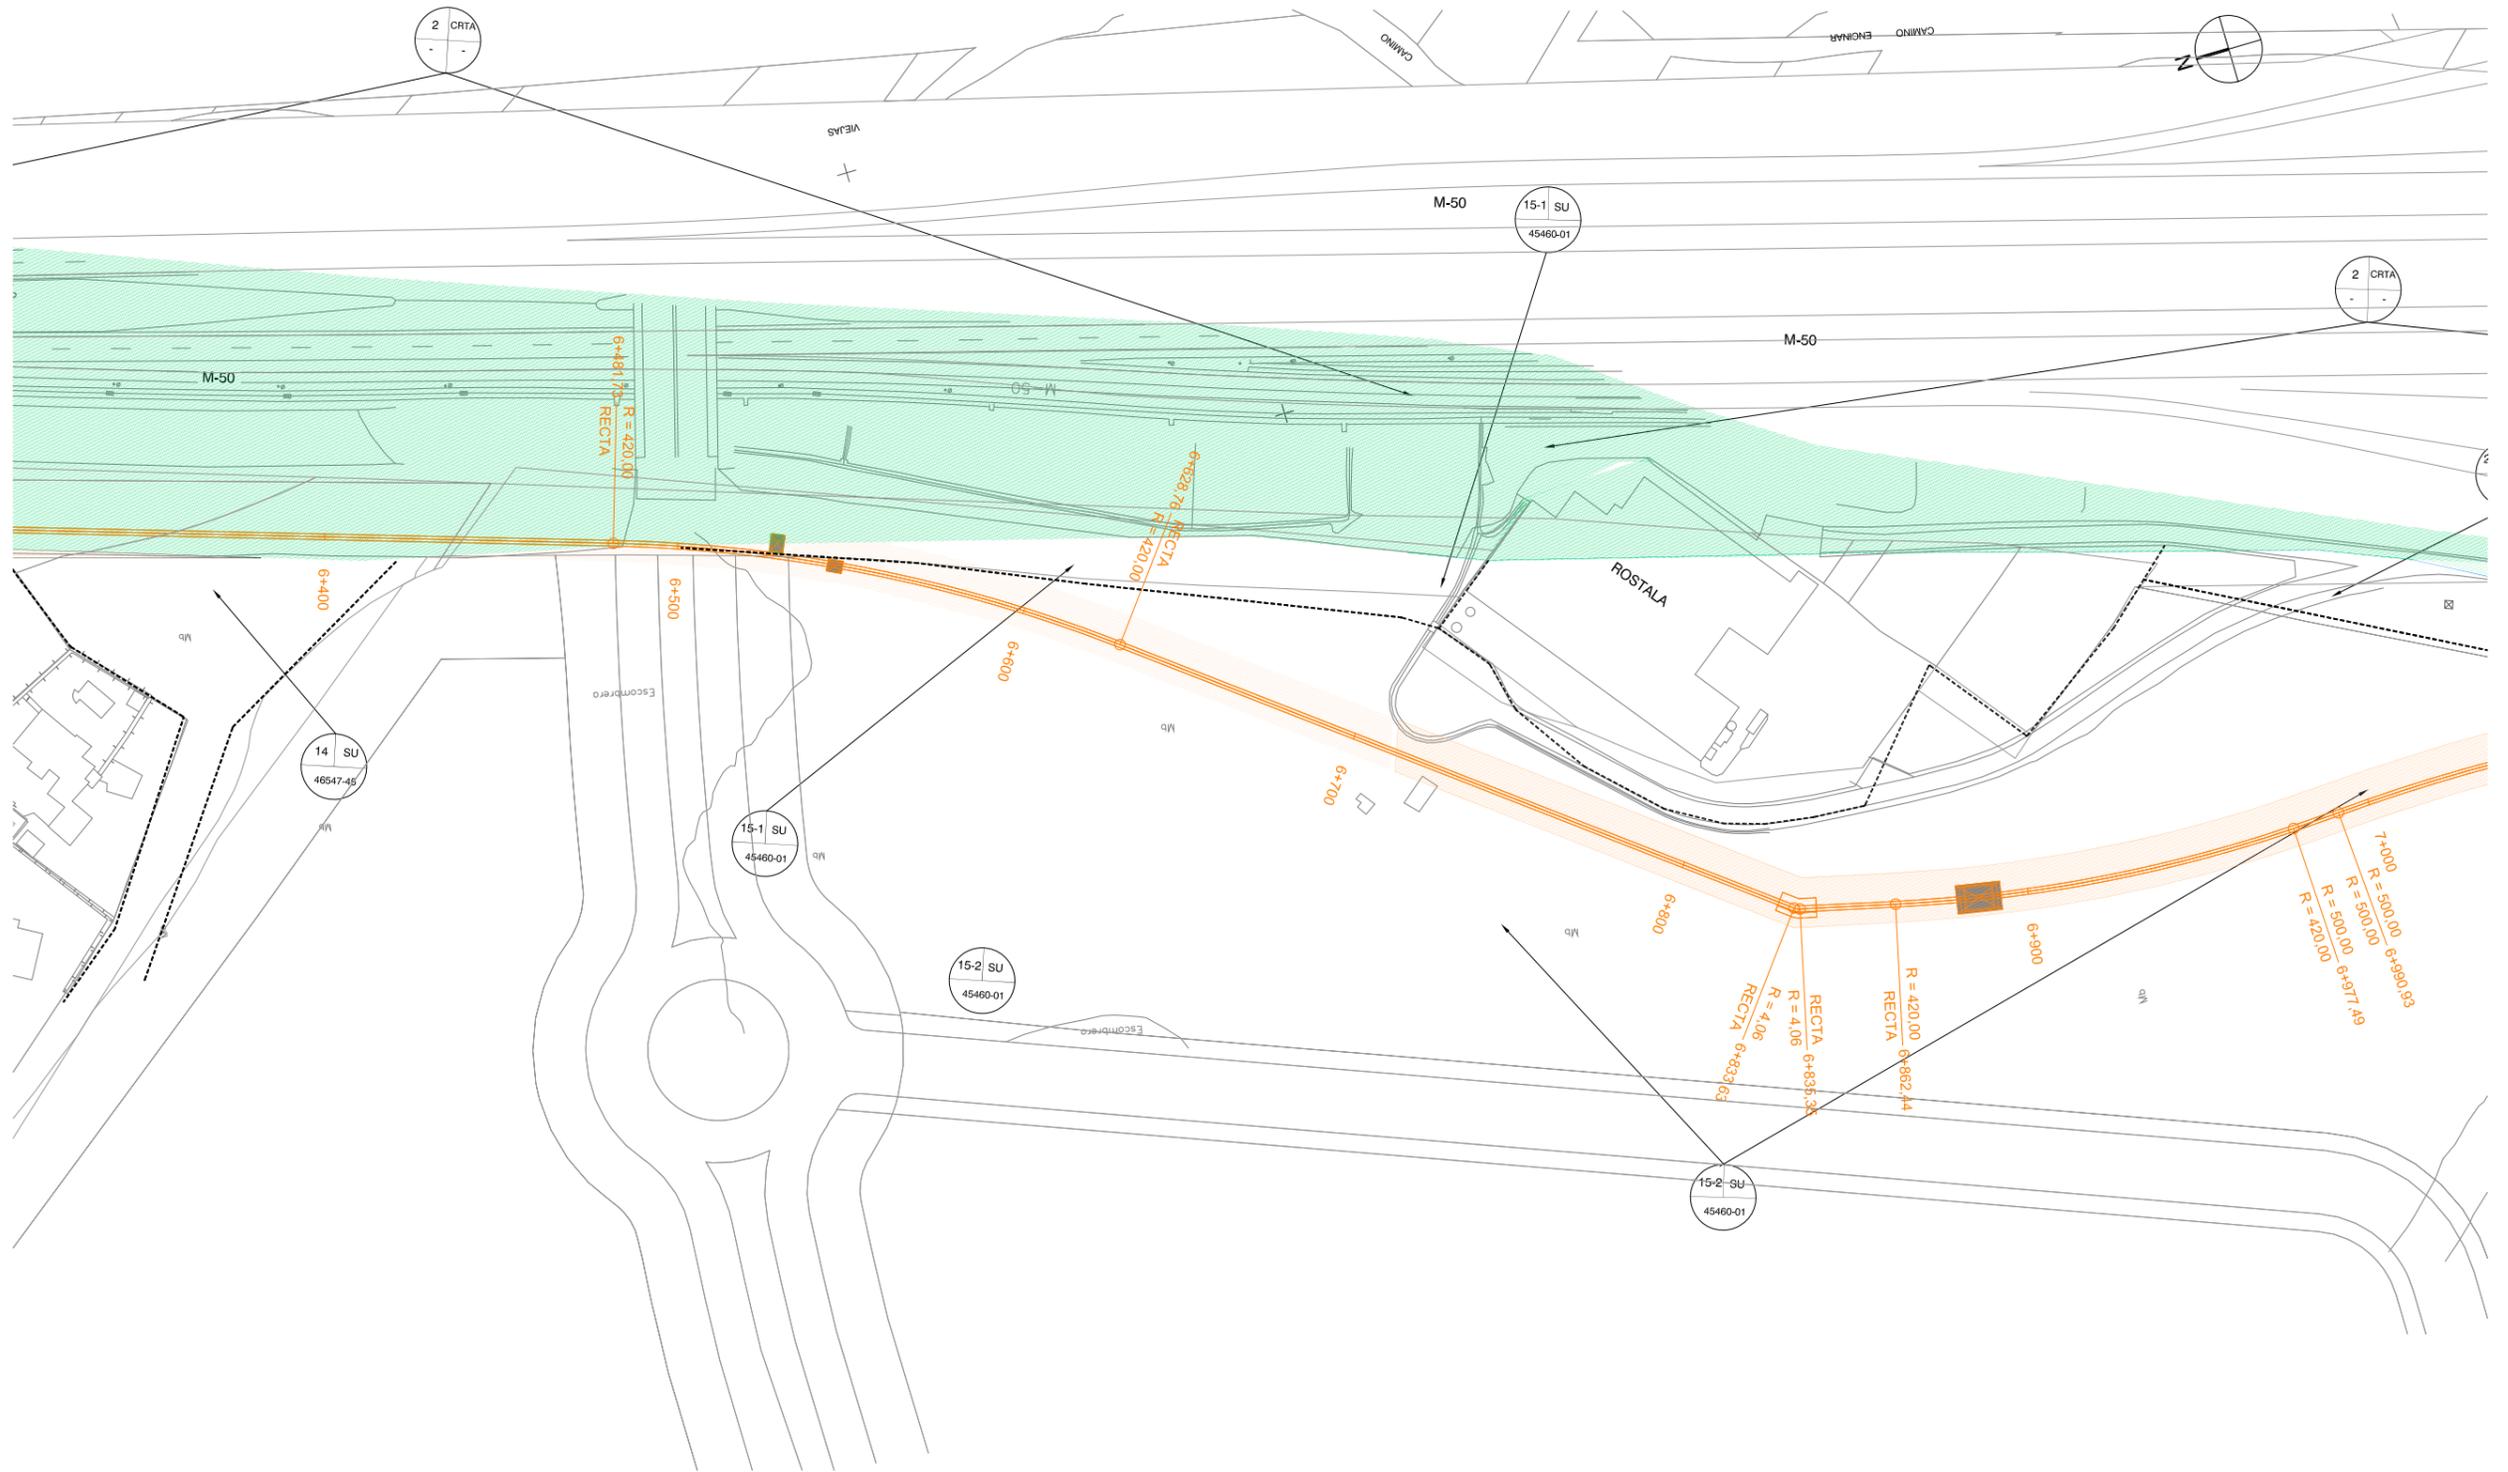


- TUBERIA ABASTECIMIENTO A EJECUTAR DN 1600
- TUBERIA DE ABASTECIMIENTO EXISTENTE DN 1600
- DOMINIO PUBLICO
- EXPROPIACIÓN DEFINITIVA 2015
- EXPROPIACIÓN DEFINITIVA 2010
- EXPROPIACIÓN TEMPORAL 2015
- LIMITE PARCELARIO

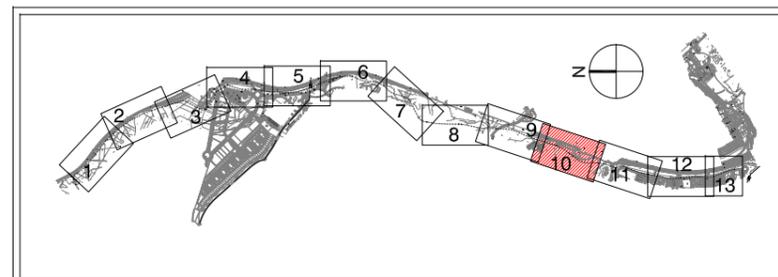

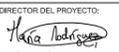
		<b>PROYECTO CONSTRUCTIVO TRAMO 5º</b> <b>SEGUNDO ANILLO PRINCIPAL DE DISTRIBUCIÓN DE AGUA POTABLE DE LA COMUNIDAD DE MADRID. MONTE DE BOADILLA</b>	
TÍTULO DEL PLANO:		<b>EXPROPIACIONES</b> <b>PLANTA. HOJA 10</b>	
FECHA:	JUNIO 2015	ESCALA:	1/2.000
AUTOR DEL PROYECTO:	 PABLO HERNÁNDEZ LEHMANN	DIRECTOR DEL PROYECTO:	 MARÍA RODRÍGUEZ CORTÉS
		VºBº LA JEFA DE ÁREA DE PROYECTOS DE ABASTECIMIENTO:	 MIRIAM FERNÁNDEZ
			<b>Nº DE PLANO</b> <b>12.1.11</b> HOJA 1 DE 1



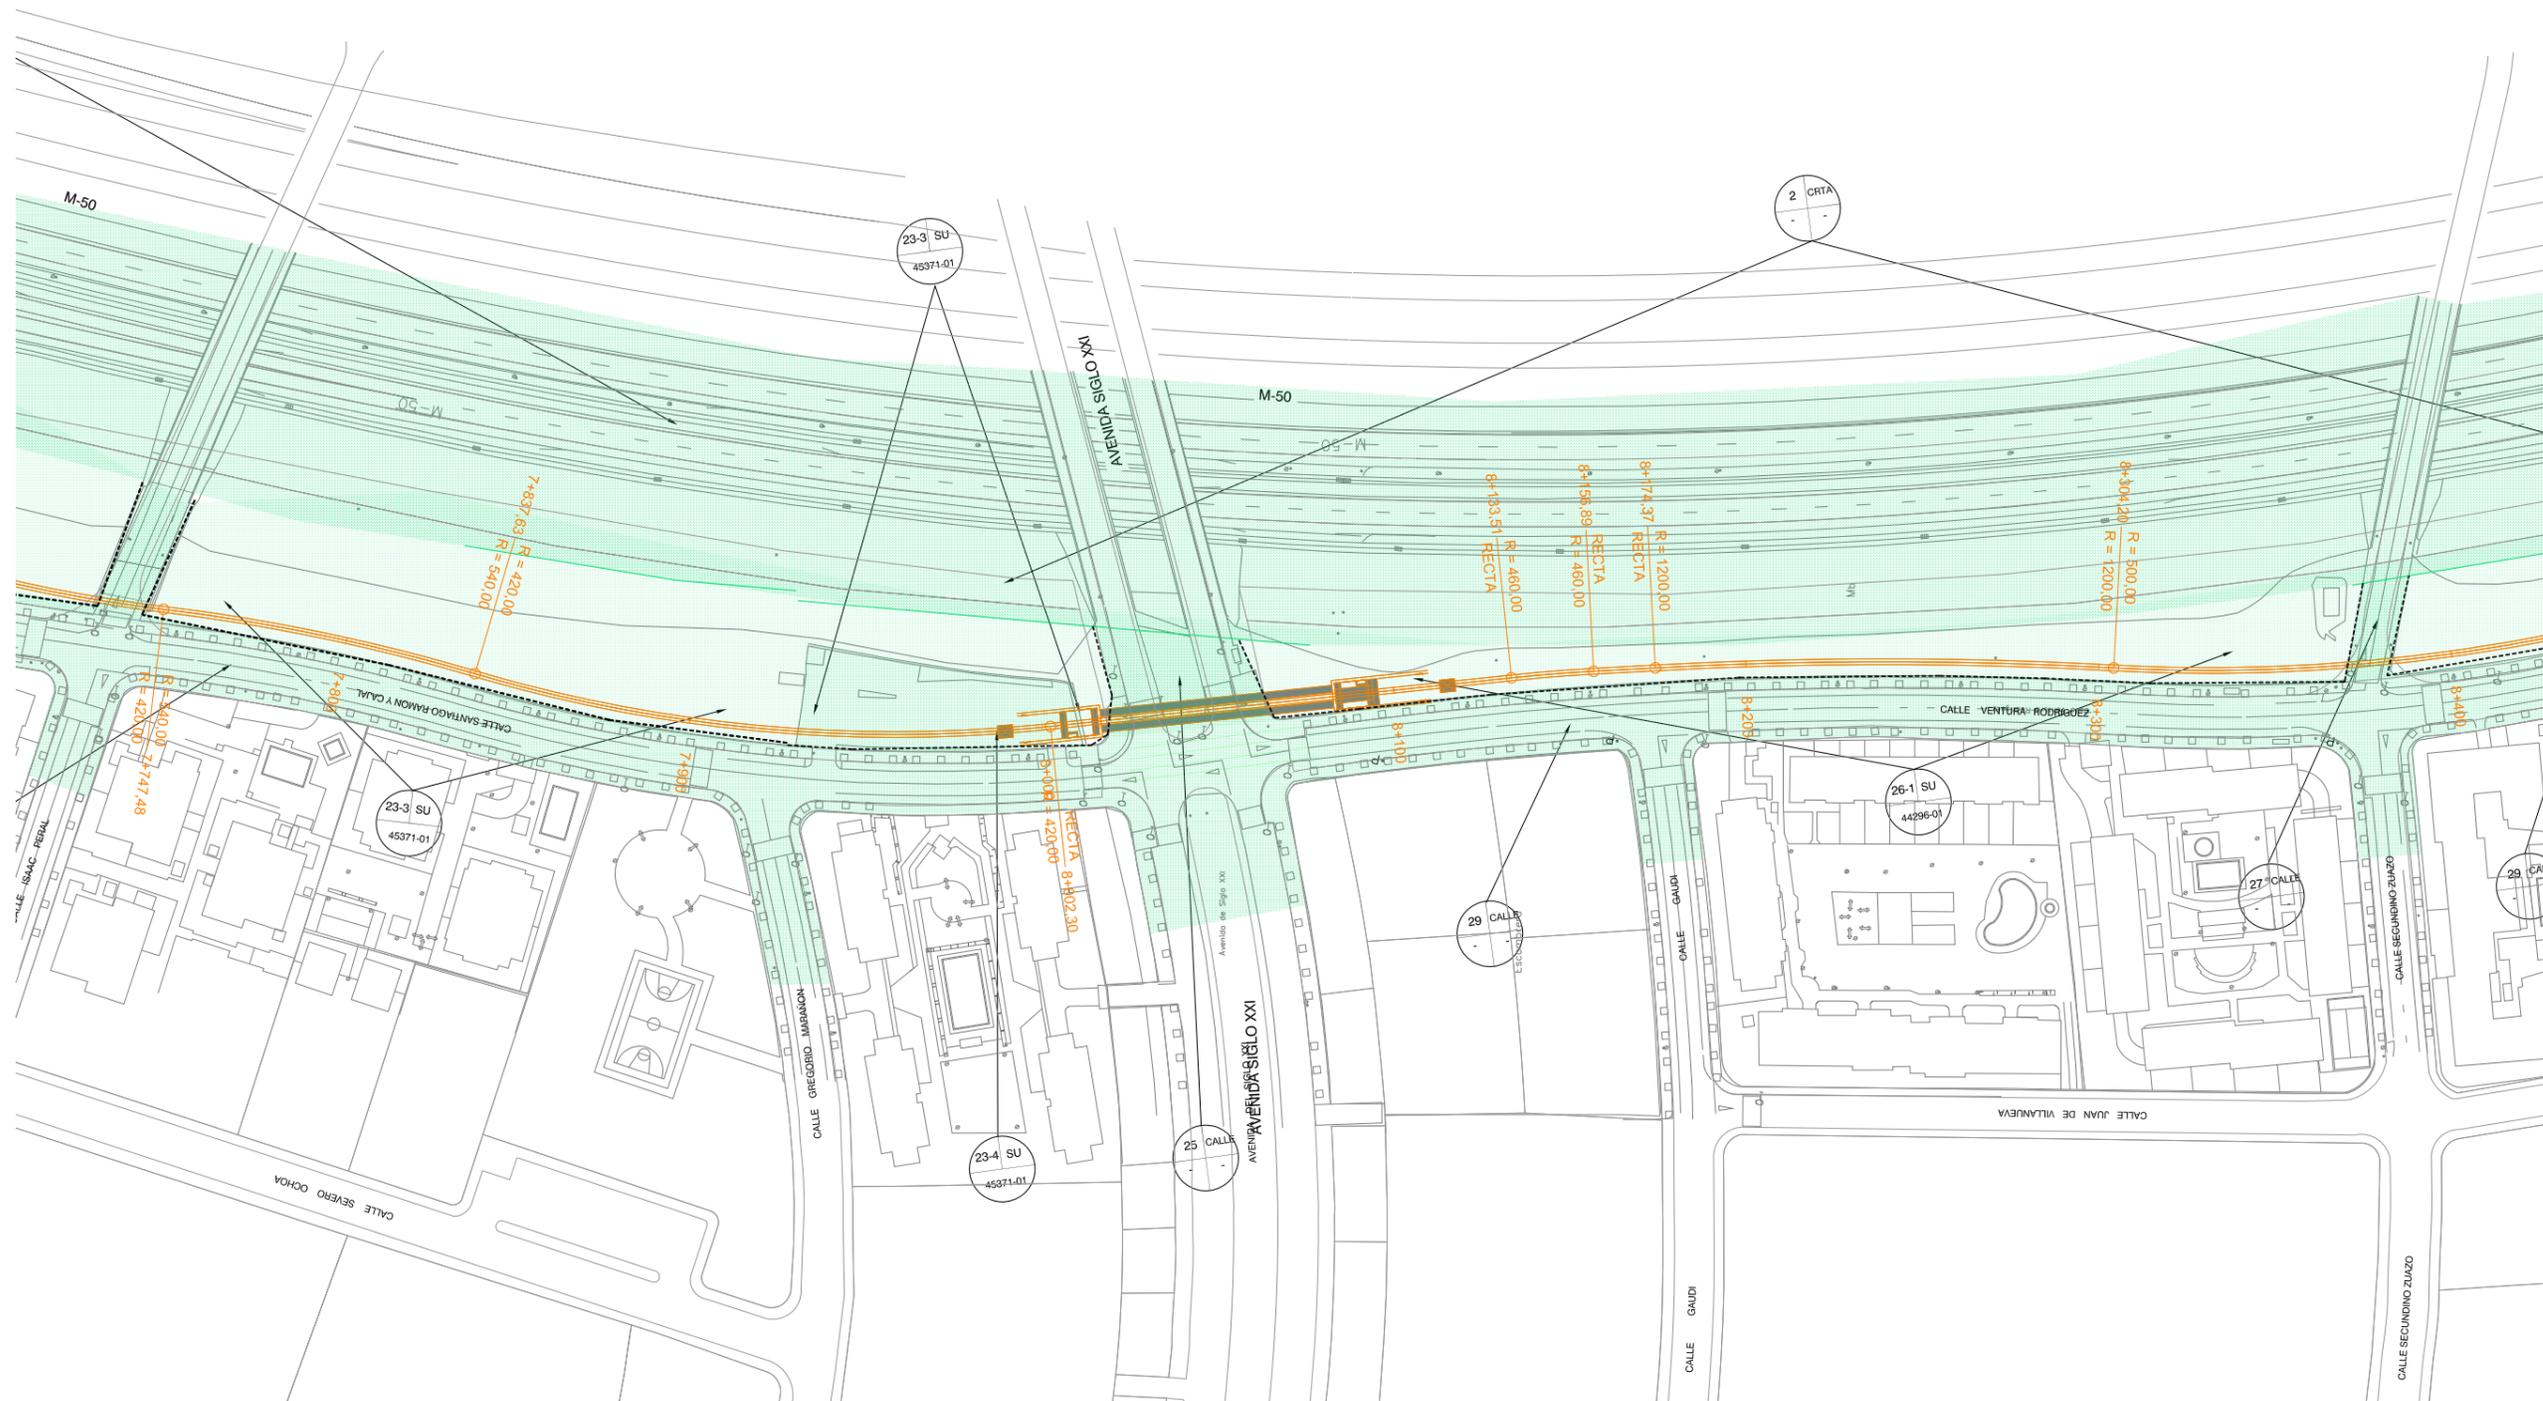

PLANTA  
ESCALA 1/2.000


- TUBERIA ABASTECIMIENTO A EJECUTAR DN 1600
- TUBERIA DE ABASTECIMIENTO EXISTENTE DN 1600
- DOMINIO PUBLICO
- EXPROPIACIÓN DEFINITIVA 2015
- EXPROPIACIÓN DEFINITIVA 2010
- EXPROPIACIÓN TEMPORAL 2015
- LIMITE PARCELARIO

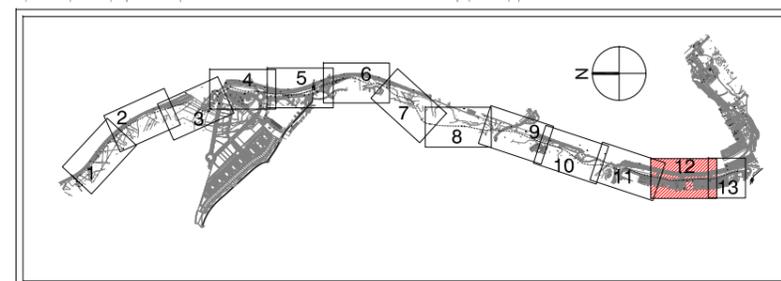

PROYECTO CONSTRUCTIVO TRAMO 5º  
SEGUNDO ANILLO PRINCIPAL DE DISTRIBUCIÓN DE AGUA POTABLE DE LA COMUNIDAD DE MADRID. MONTE DE BOADILLA


TÍTULO DEL PLANO: EXPROPIACIONES PLANTA. HOJA 12

FECHA:	JUNIO 2015	ESCALA:	1/2.000	Nº DE PLANO:	12.1.13
AUTOR DEL PROYECTO:		DIRECTOR DEL PROYECTO:		VºBº LA JEFA DE ÁREA DE PROYECTOS DE ABASTECIMIENTO:	
PABLO HERNÁNDEZ LEHMANN		MARÍA RODRÍGUEZ CORTÉS		MIRIAM FERNÁNDEZ	

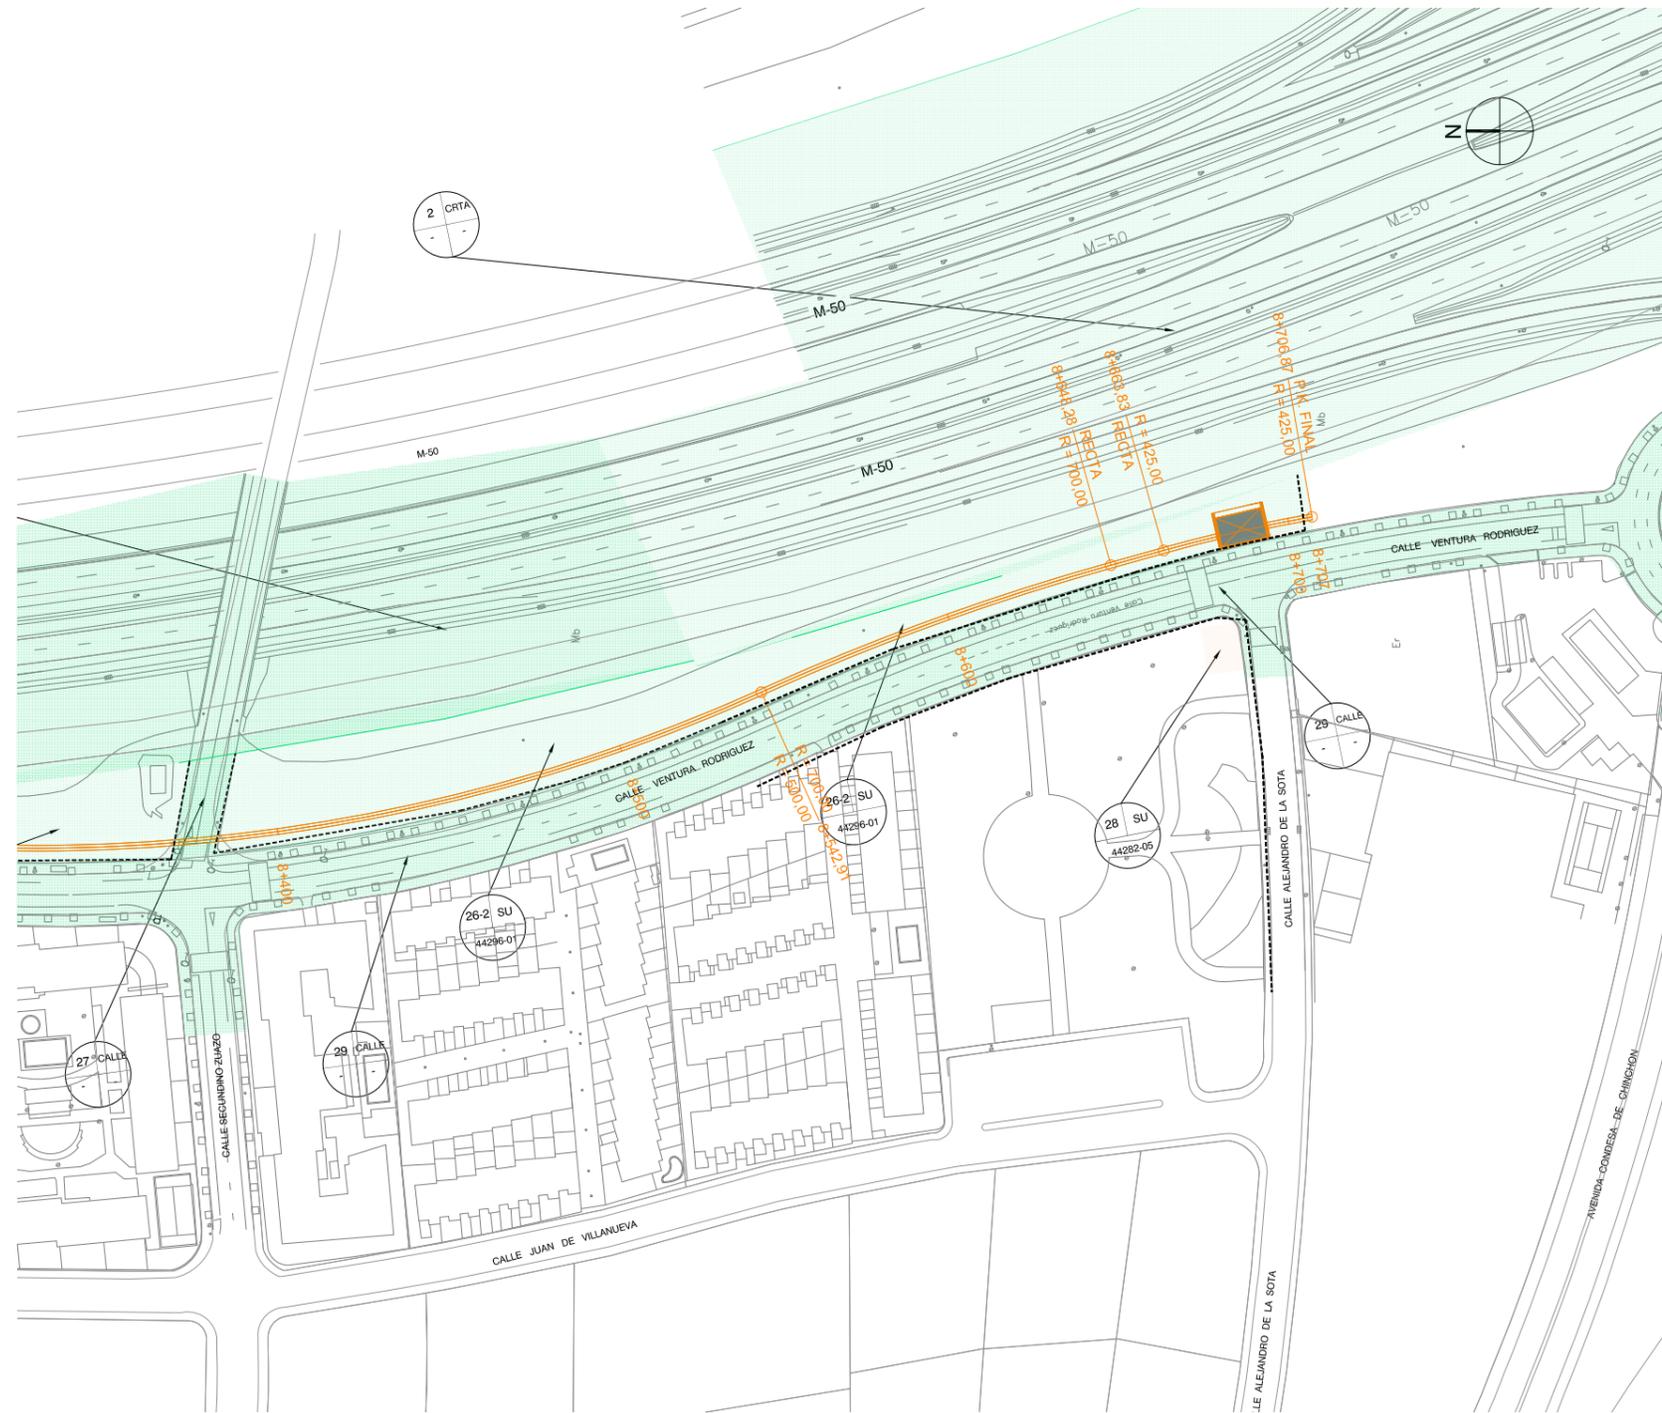

PLANTA  
ESCALA 1/2.000

- TUBERIA ABASTECIMIENTO A EJECUTAR DN 1600
- TUBERIA DE ABASTECIMIENTO EXISTENTE DN 1600
- DOMINIO PUBLICO
- EXPROPIACIÓN DEFINITIVA 2015
- EXPROPIACIÓN DEFINITIVA 2010
- EXPROPIACIÓN TEMPORAL 2015
- LIMITE PARCELARIO

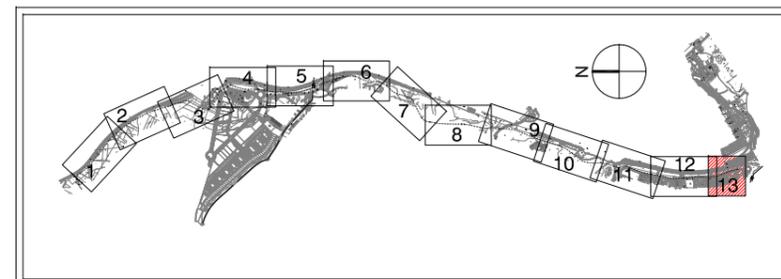

<b>PROYECTO CONSTRUCTIVO TRAMO 5º</b> <b>SEGUNDO ANILLO PRINCIPAL DE DISTRIBUCIÓN DE AGUA POTABLE DE LA COMUNIDAD DE MADRID. MONTE DE BOADILLA</b>			
TÍTULO DEL PLANO:		EXPROPIACIONES PLANTA. HOJA 13	
FECHA:	JUNIO 2015	ESCALA:	1/2.000
AUTOR DEL PROYECTO:	DIRECTOR DEL PROYECTO:	VºBº LA JEFA DE ÁREA DE PROYECTOS DE ABASTECIMIENTO:	<b>Nº DE PLANO</b> <span style="font-size: 24pt; font-weight: bold;">12.1.14</span>
PABLO HERNÁNDEZ LEHMANN	MARÍA RODRÍGUEZ CORTÉS	MIRIAM FERNÁNDEZ	HOJA 1 DE 1