




PLANTA

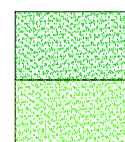

HIDROSIEMBRA
TIERRA VEGETAL

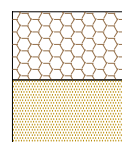

GRAVA
ZAHORRA

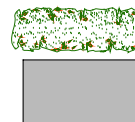

SETO PERIMETRAL
HORMIGÓN / CAZ



PROYECTO CONSTRUCTIVO ABASTECIMIENTO A TALAMANCA DE JARAMA (T.M. TALAMANCA DE JARAMA)

TÍTULO DEL PLANO:

URBANIZACIÓN Y ACCESOS
URBANIZACIÓN. PLANTA

FECHA:

MARZO 2017

ESCALA:

1/250

ASISTENCIA TÉCNICA:



AUTOR DEL PROYECTO:



DIRECTOR DEL PROYECTO:




VºBº SUBDIRECTORA DE PROYECTOS:








Nº DE PLANO


10.1.1

HOJA 1 DE 3

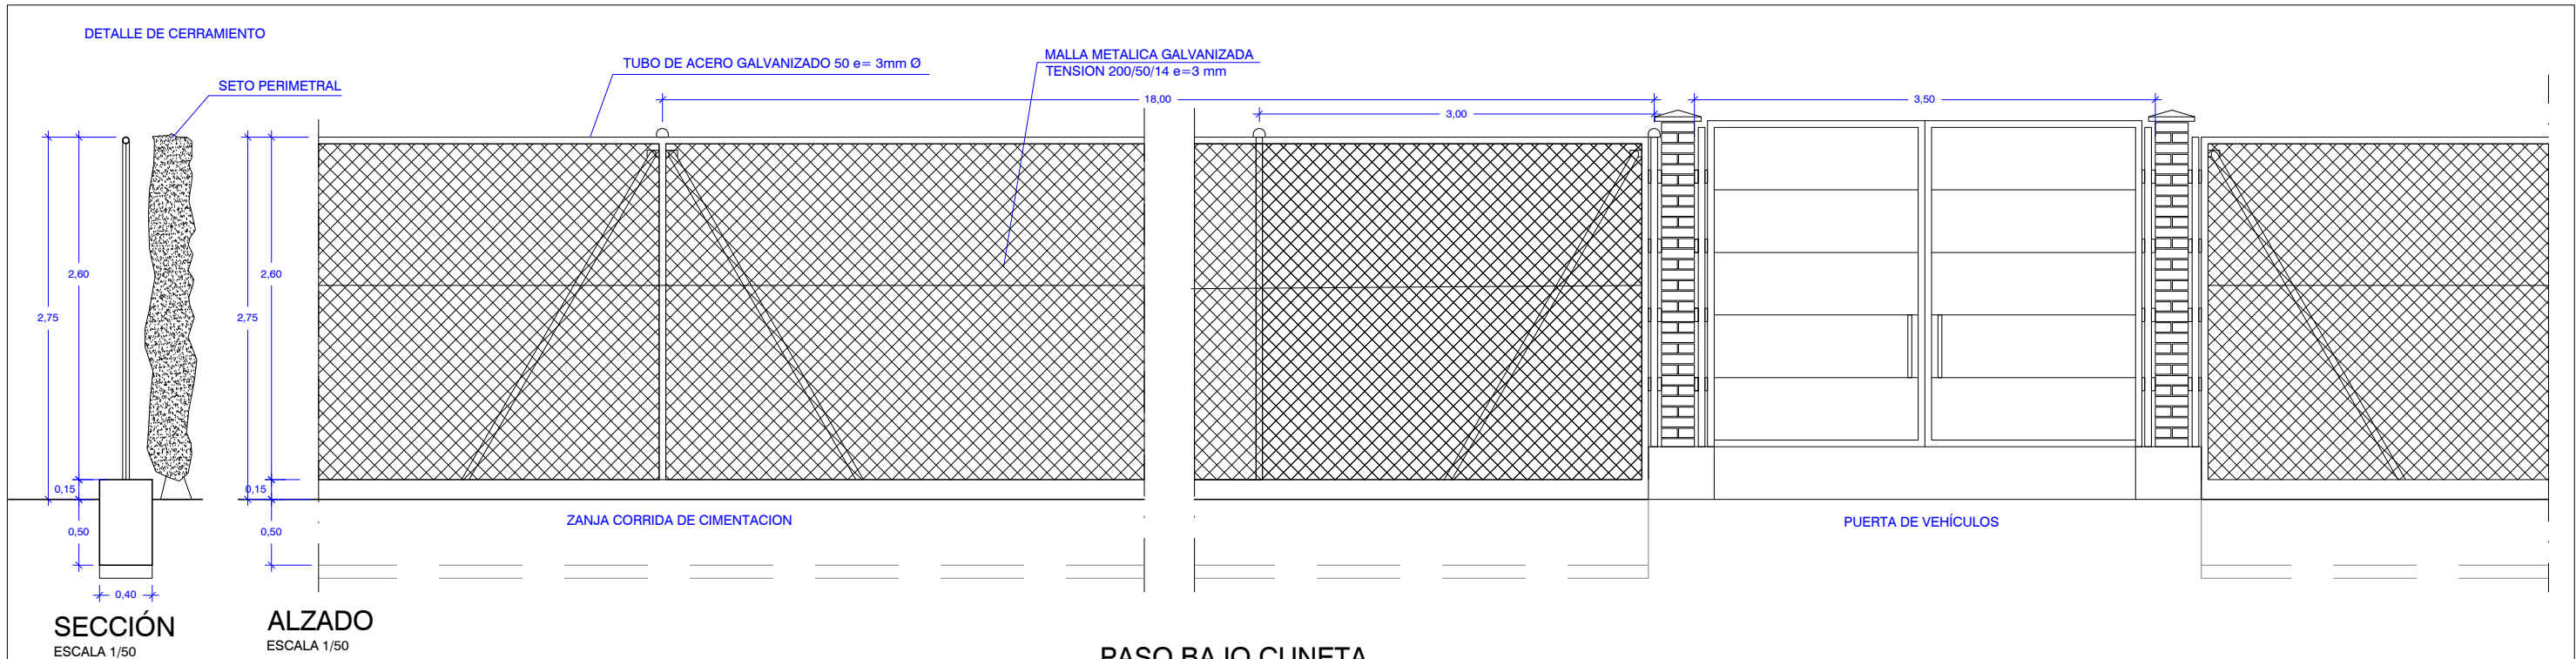


PASO BAJO CUNETA

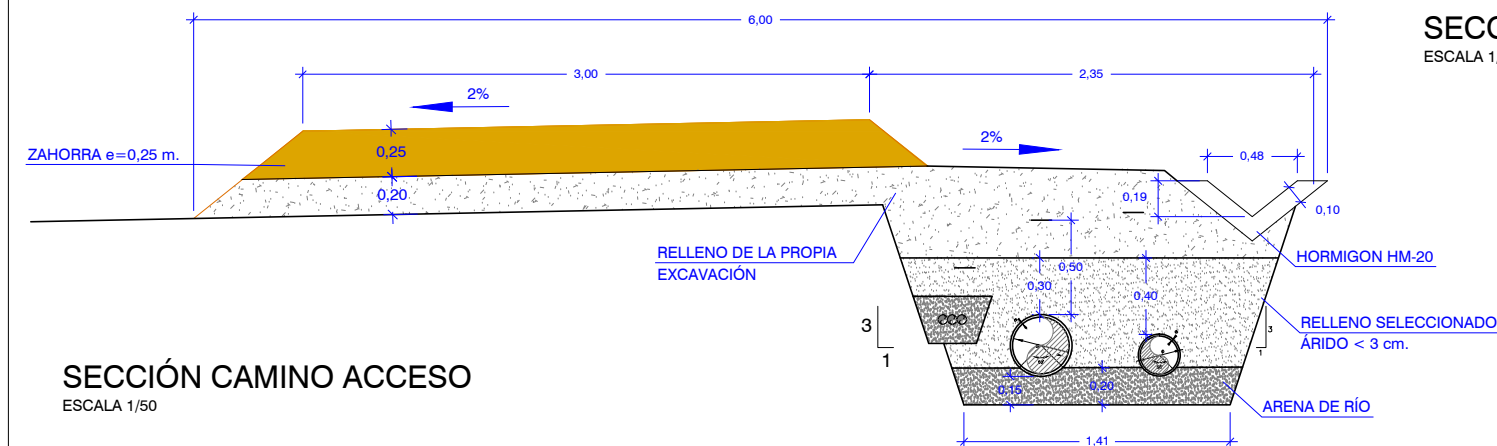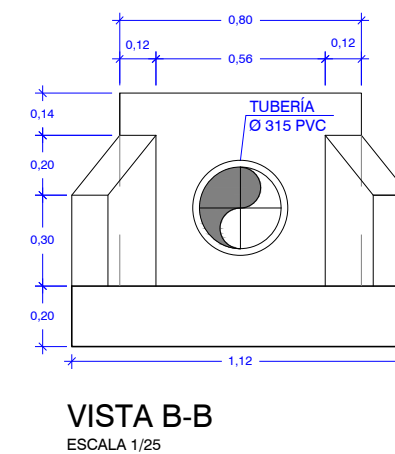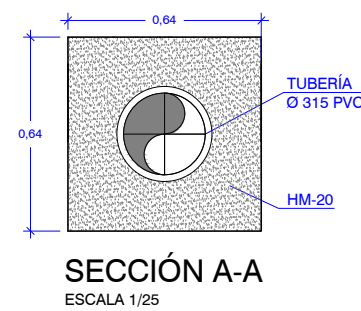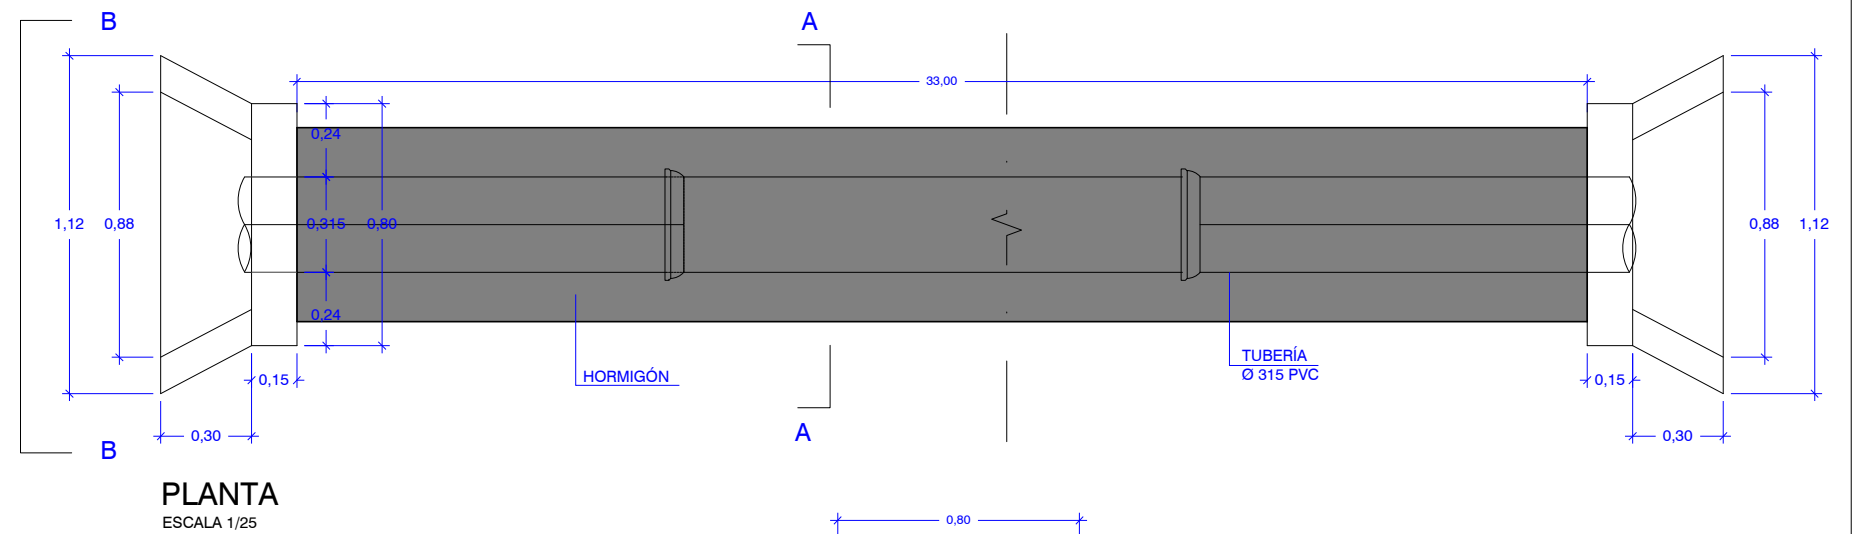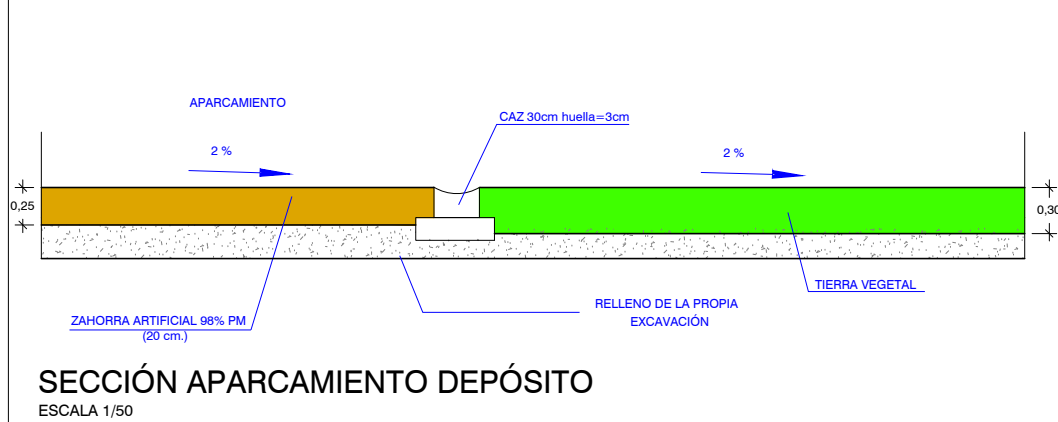

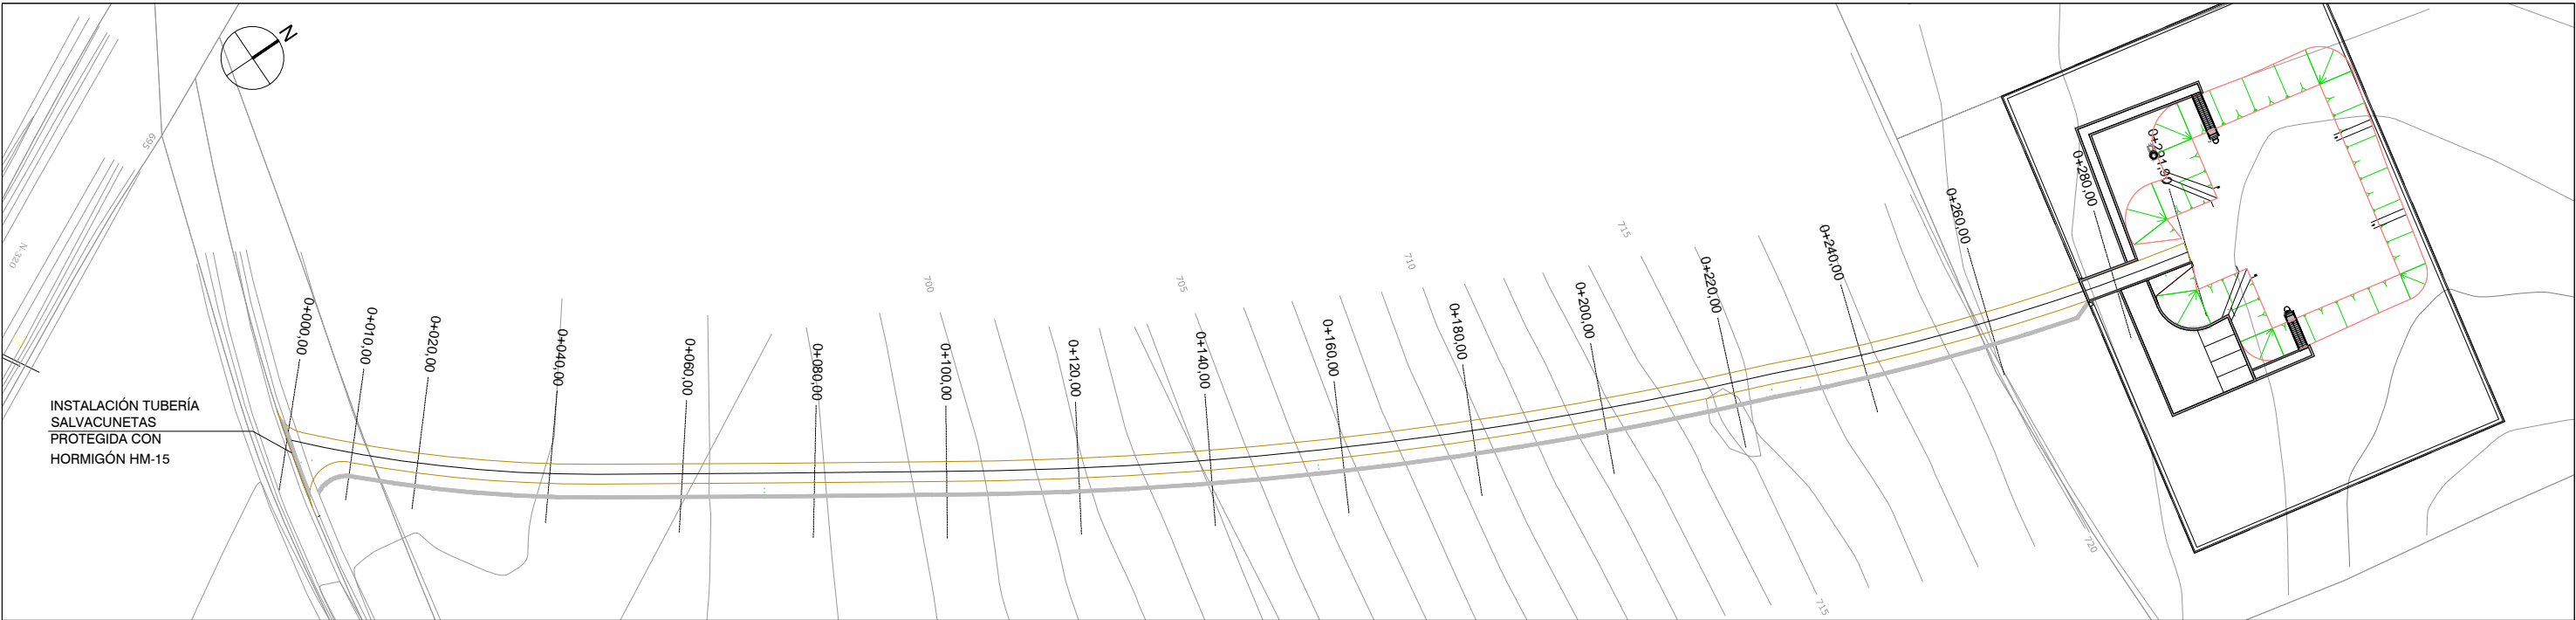

PLANTA
ESCALA 1/1.000

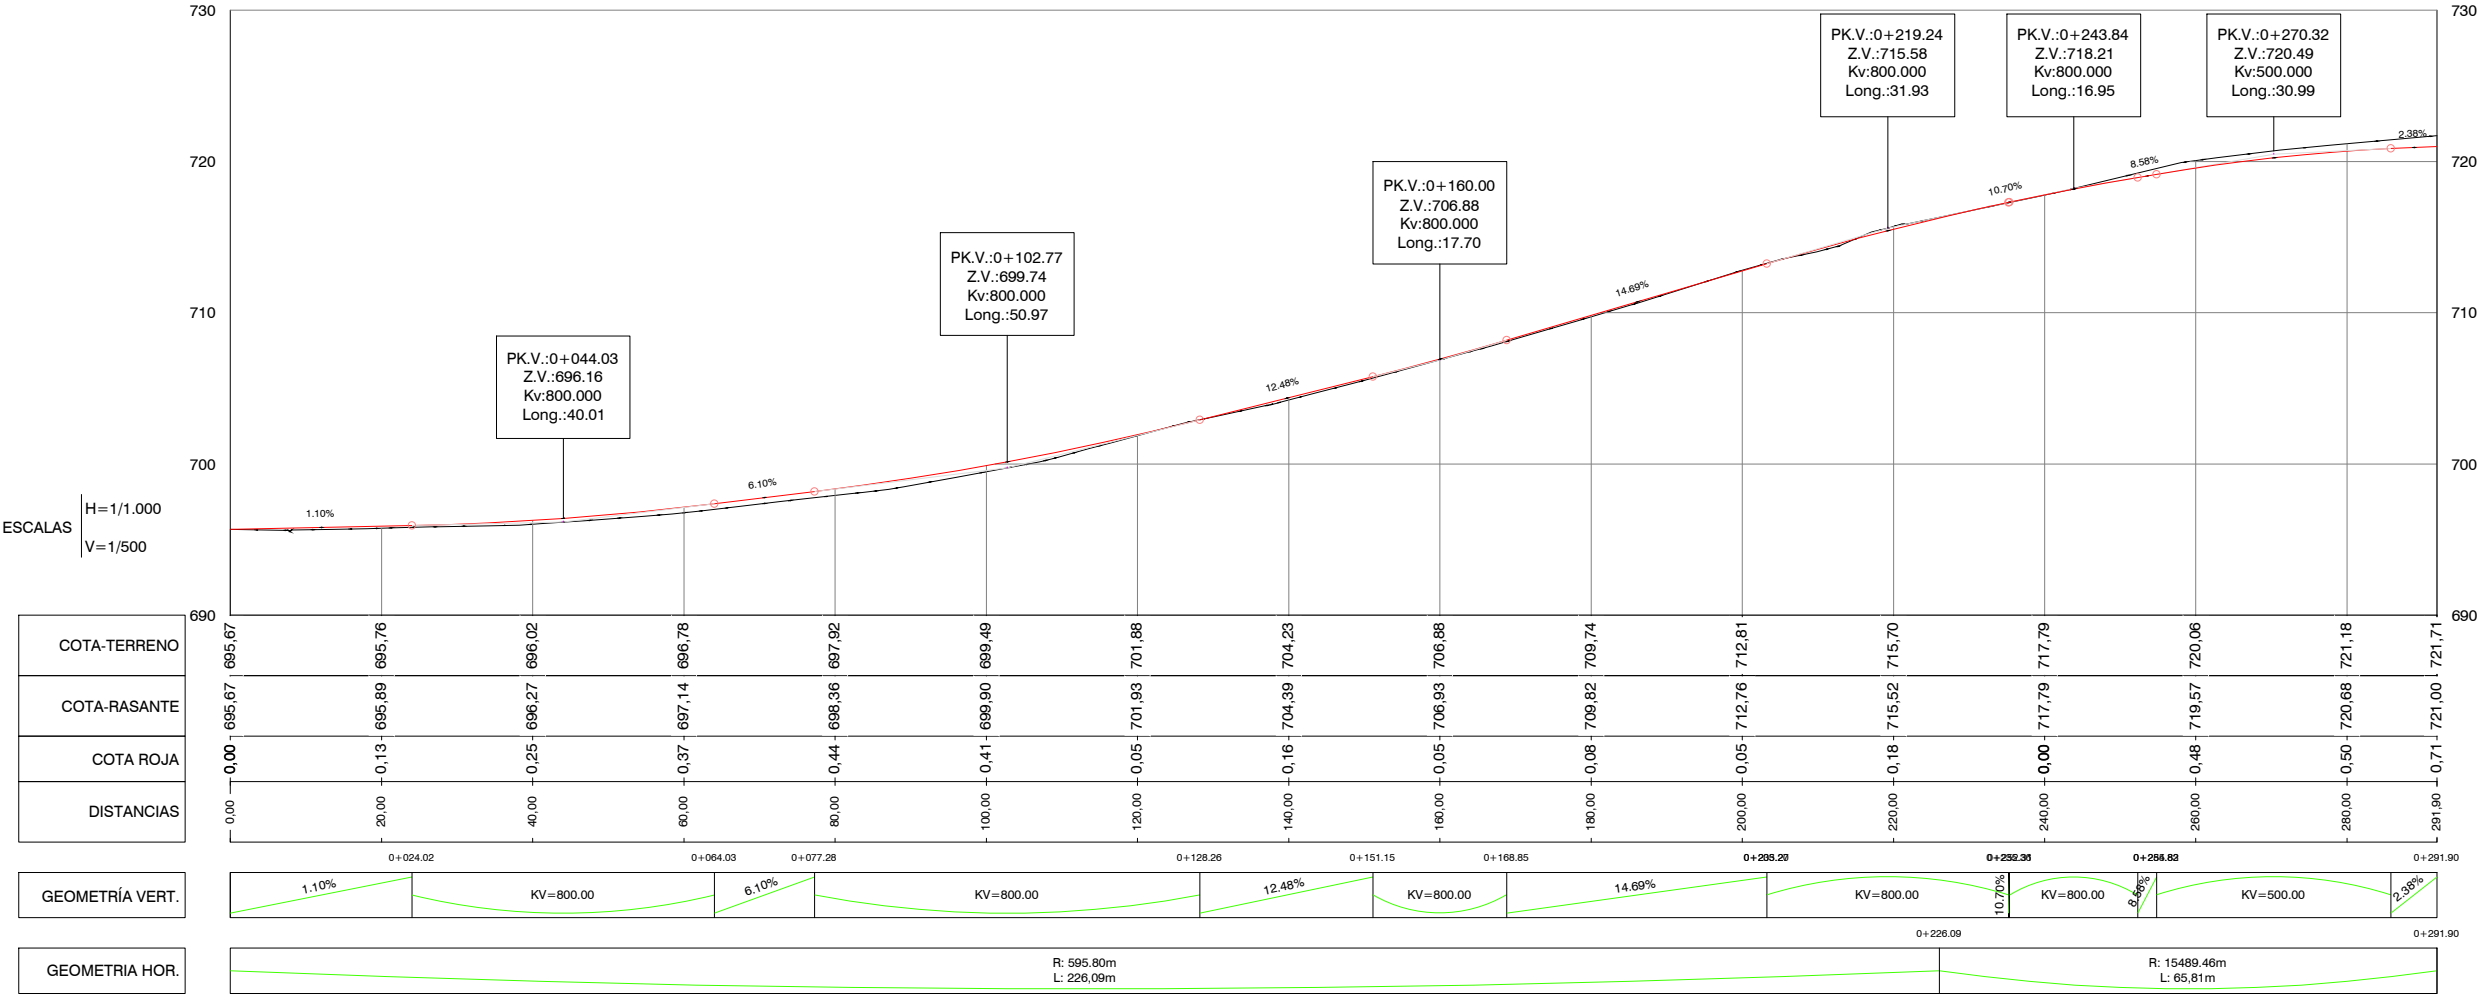

PROYECTO CONSTRUCTIVO ABASTECIMIENTO A TALAMANCA DE JARAMA (T.M. TALAMANCA DE JARAMA)

TÍTULO DEL PLANO:				URBANIZACIÓN Y ACCESOS CAMINO DE ACCESO A DEPÓSITO. PLANTA Y LONGITUDINAL.
FECHA:	MARZO 2017	ESCALA:	INDICADAS	
ASISTENCIA TÉCNICA:	AUTOR DEL PROYECTO:	DIRECTOR DEL PROYECTO:	VºBº SUBDIRECTORA DE PROYECTOS:	Nº DE PLANO
INNOCENT	Pablo Hernández Lehmann	Juan Jesús Alonso García	Valverde Agui López	10.1.3
HOJA 3 DE 3				