




ESCALA 1/50

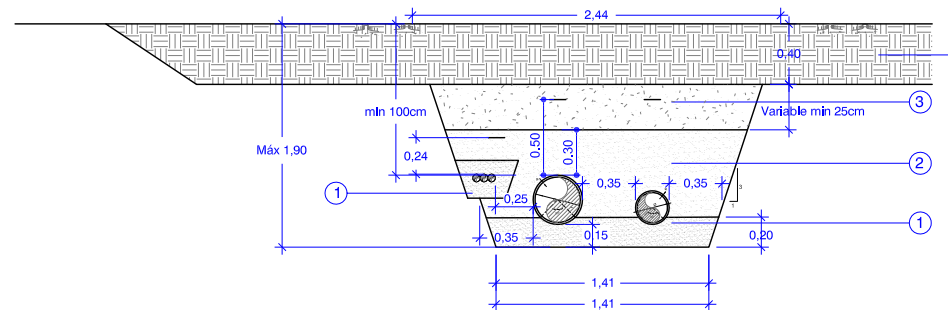


ESCALA 1/50

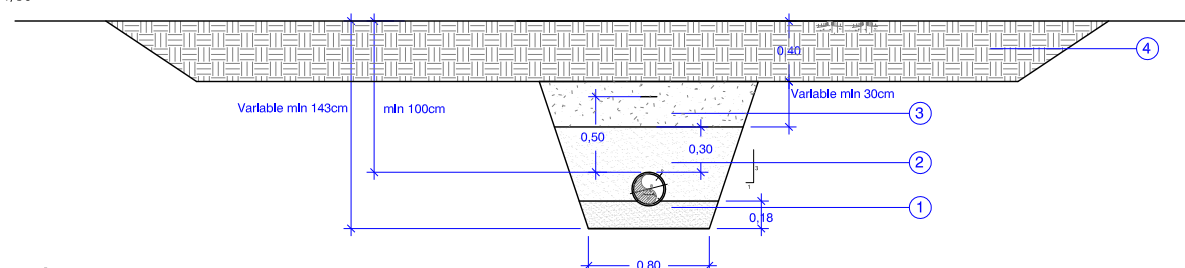


ESCALA 1/50

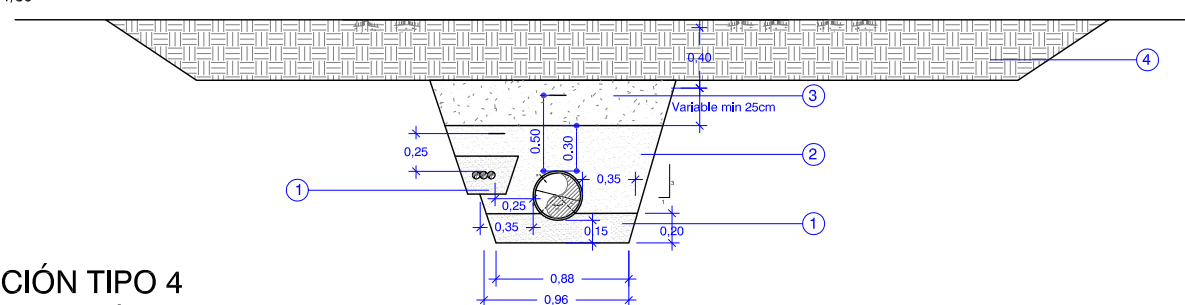


ESCALA 1/50

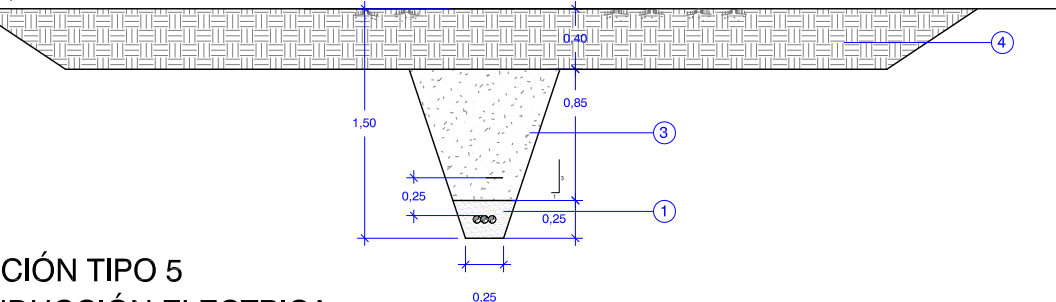


ESCALA 1/50

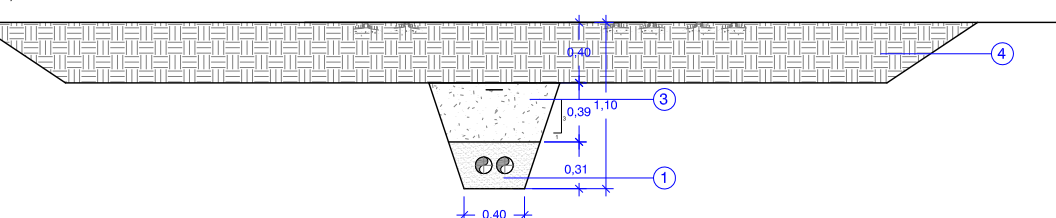


ESCALA 1/50

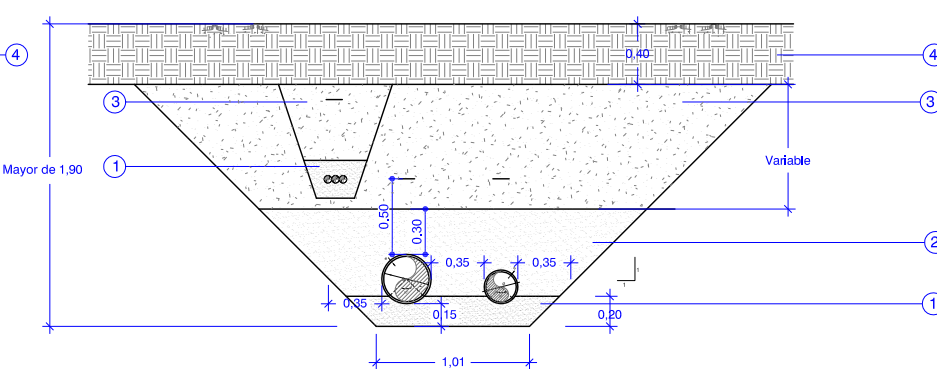


ESCALA 1/50

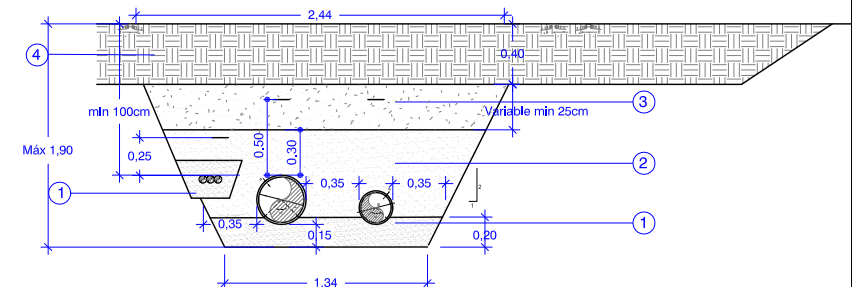


ESCALA 1/50

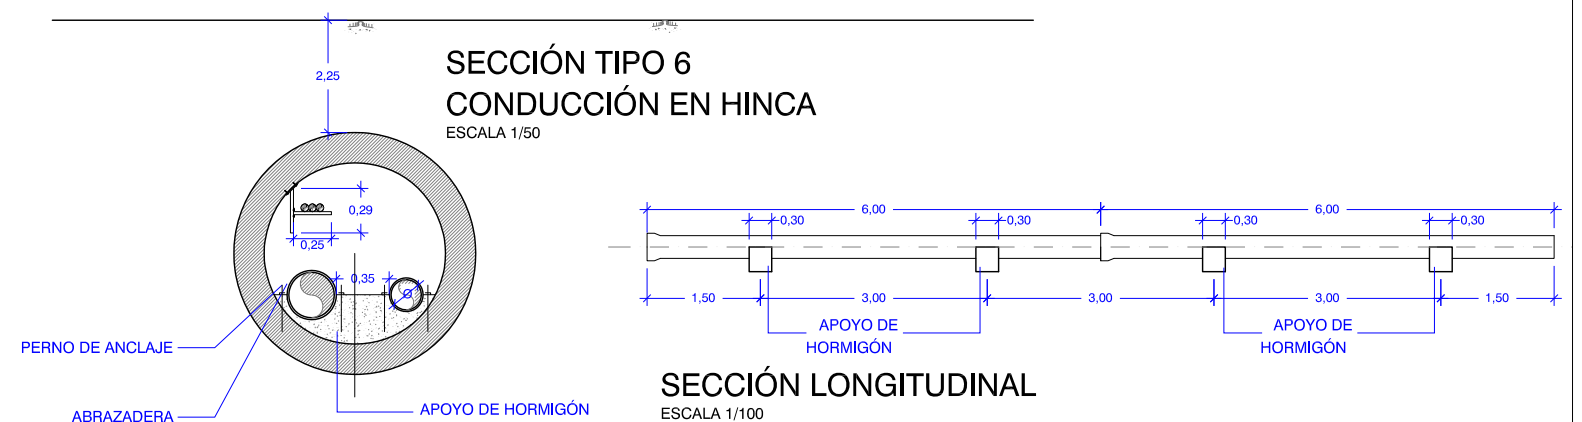


ESCALA 1/50

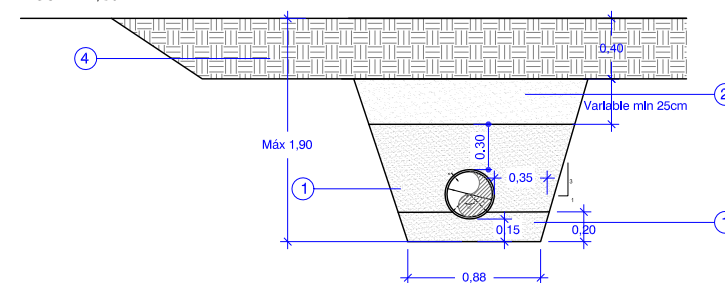

ESCALA 1/50

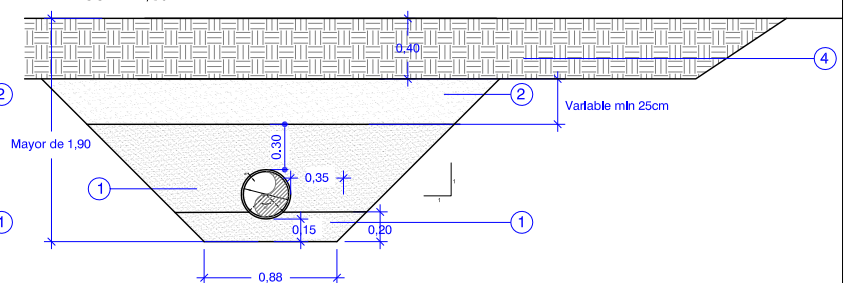

ESCALA 1/50

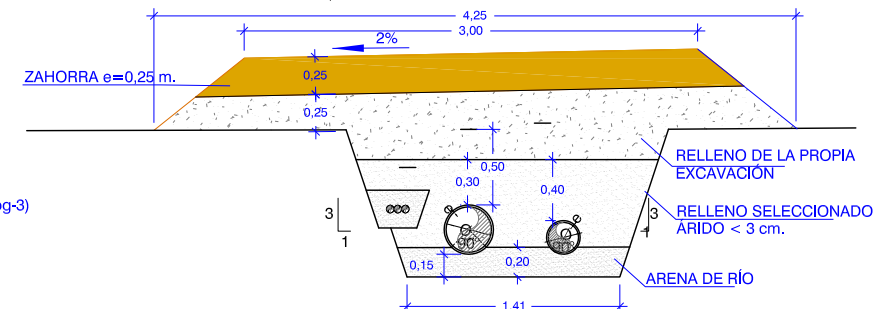

- ① ARENA DE RÍO
- ② RELLENO SELECCIONADO ÁRIDO < 3 cm. (pg-3)
- ③ RELLENO DE LA PROPIA EXCAVACIÓN
- ④ TIERRA VEGETAL

Tramificación por taludes (Desagüe)					
Sección tipo	P. K. Desagüe		Longitud (m)	Ancho fondo	Talud
	Inicio	Fin			
7B	0+000	0+095	95,00	0,88	1H/1V
7B	0+103	0+136	33,00	0,88	1H/1V
7A	0+136	0+198	61,89	0,88	1H/2V

Tramificación por taludes							
Sección tipo	P.K. Aducción		P.K. Distribución		Longitud (m)	Ancho fondo	Talud
	Inicio	Fin	Inicio	Fin			
3	---	---	2+978	2+797	180,75	0,88	1H/3
2	0+000	0+020	---	---	20	0,8	1H/3
1A	0+020	0+120	2+797	2+697	100,00	1,41	1H/3
1B	0+120	0+280	2+697	2+537	160,00	1,01	1H/1
1A	0+280	0+570	2+537	2+247	290,00	1,41	1H/3
1C	0+570	1+650	2+247	1+167	1080,00	1,34	1H/2
1A	1+650	2+280	1+167	0+537	630,00	1,41	1H/3
1B	2+280	2+459	0+537	0+358	179,00	1,01	1H/1
HINCA	2+459	2+481	0+358	0+336	22,00	---	---
1B	2+481	2+540	0+336	0+277	59,00	1,01	1H/1
1A	2+540	2+817	0+277	0+000	276,81	1,41	1H/3