


SECCIÓN TIPO 1

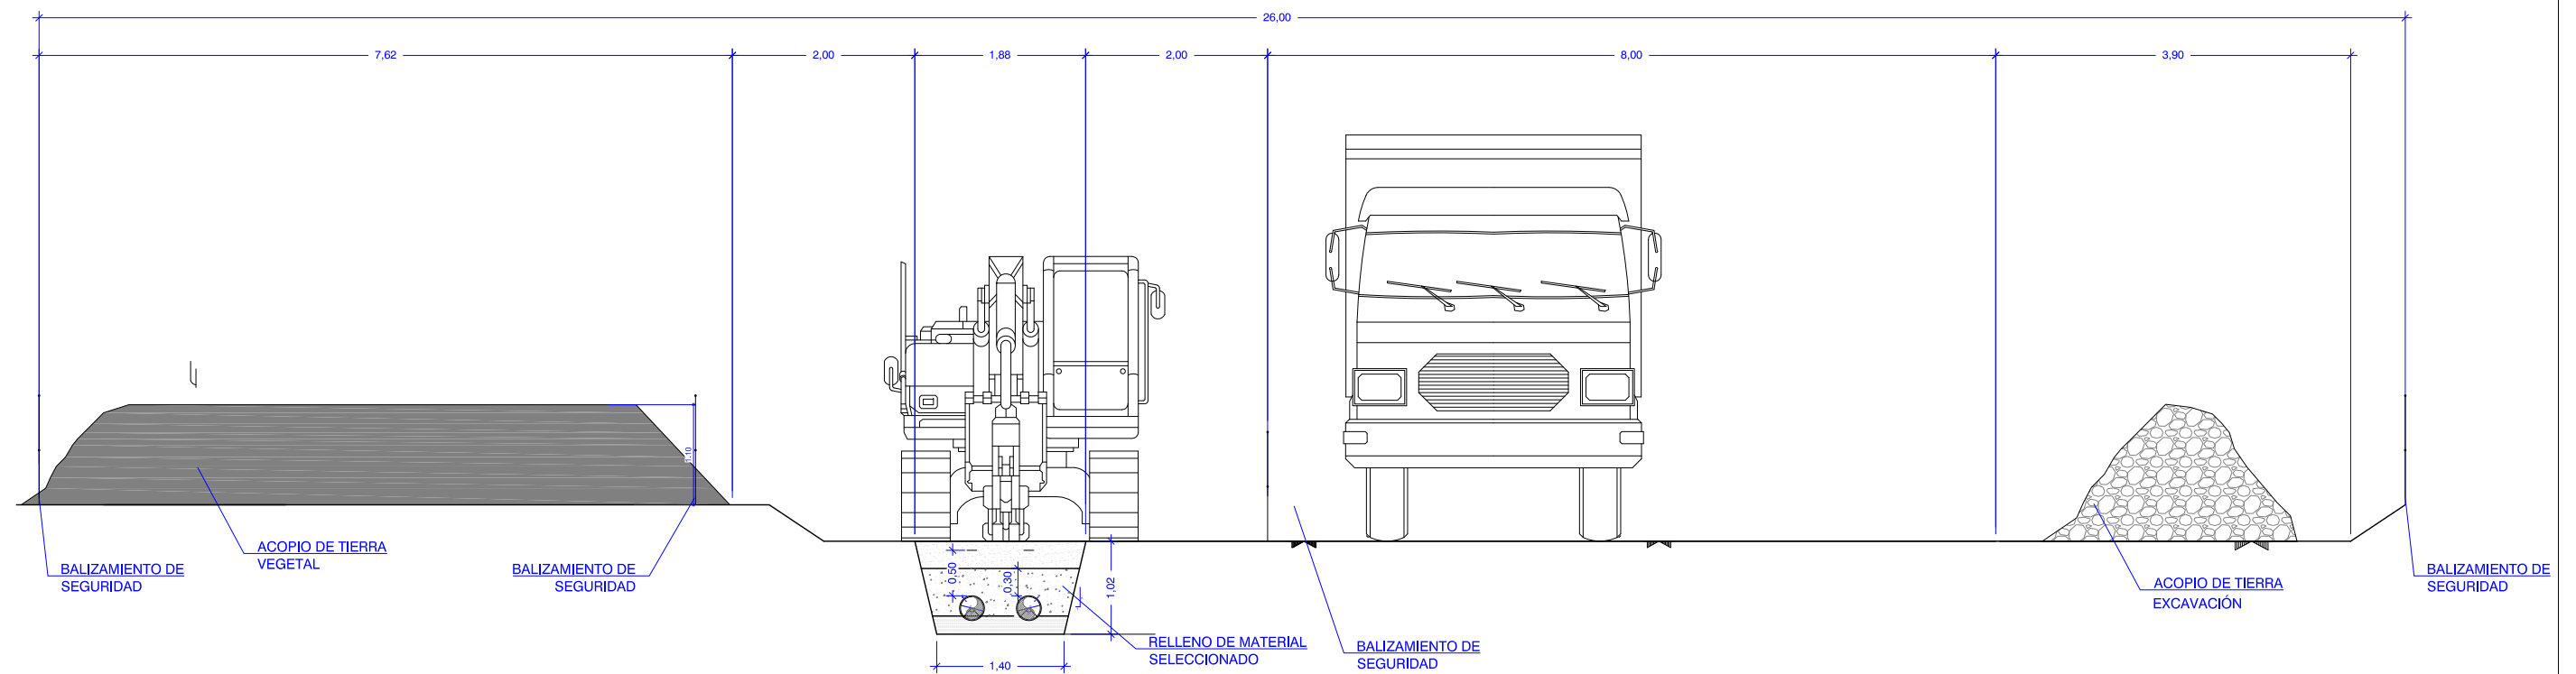

SECCIÓN TIPO 2