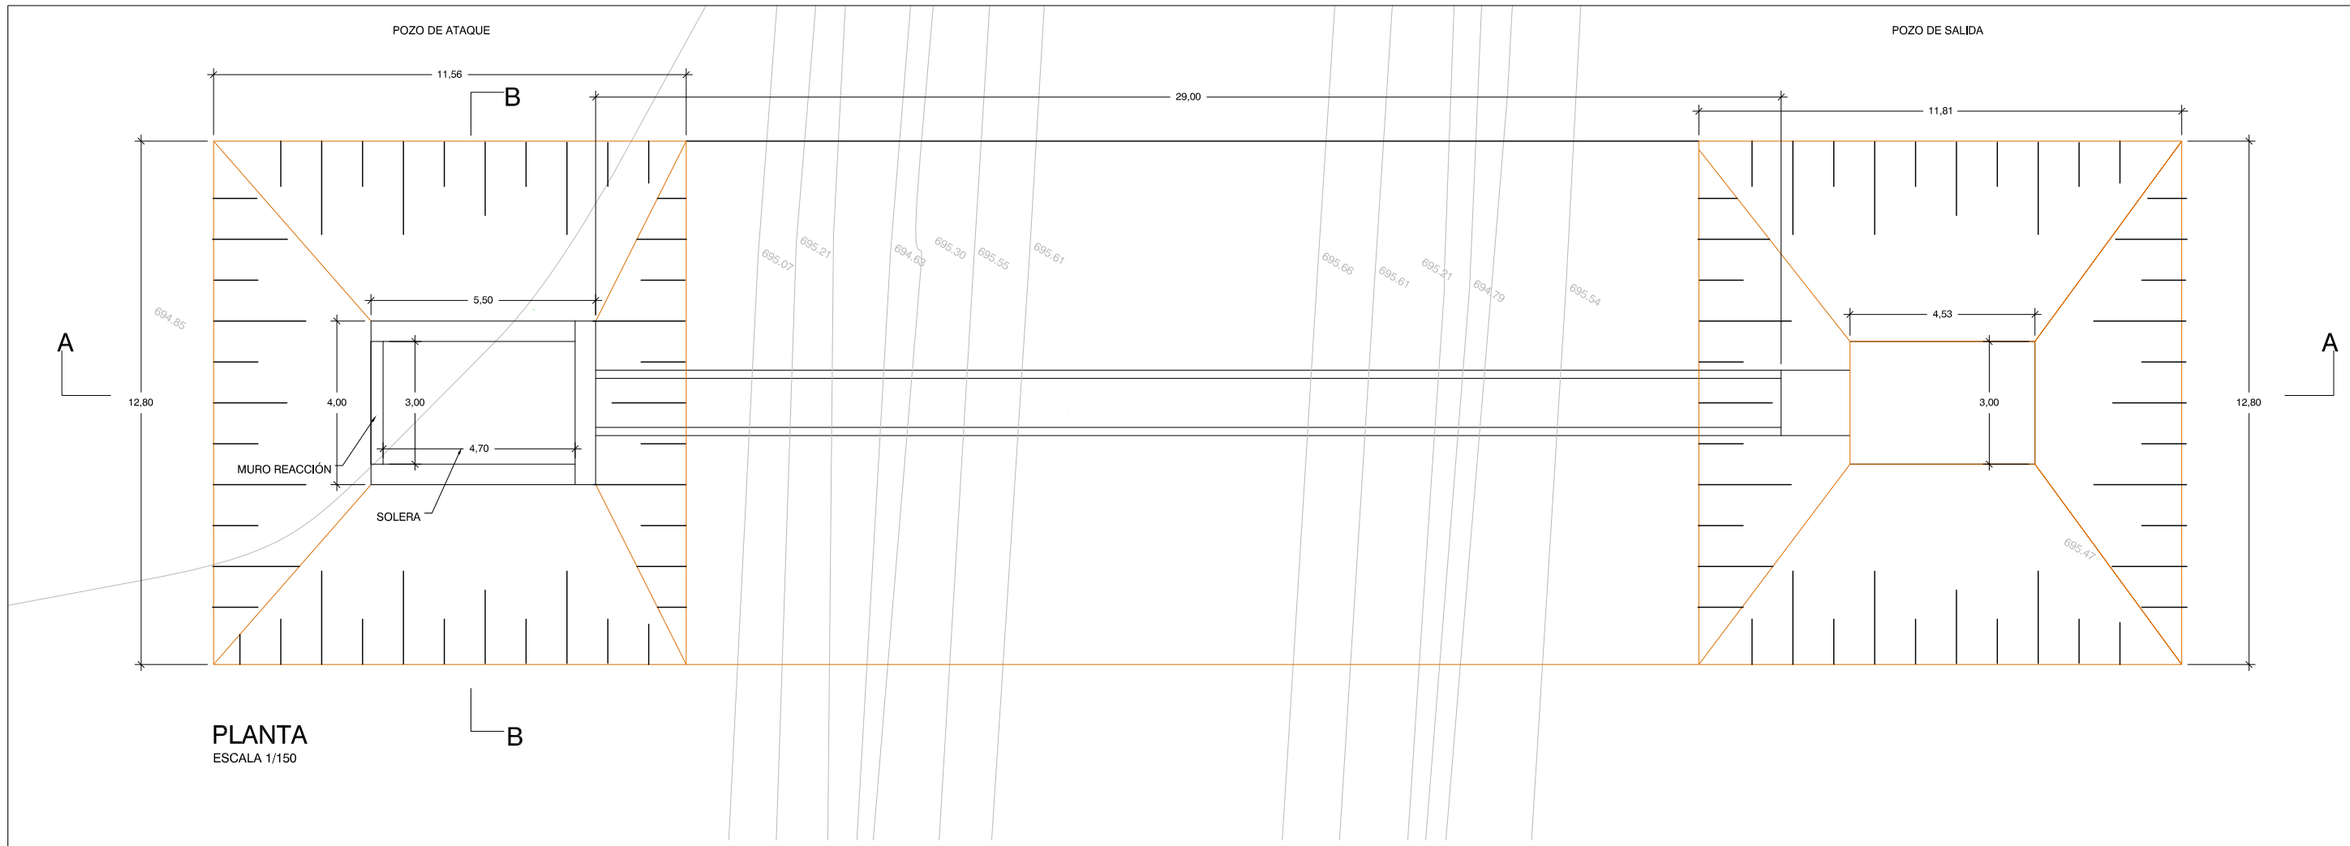

PLANTA
ESCALA 1/150

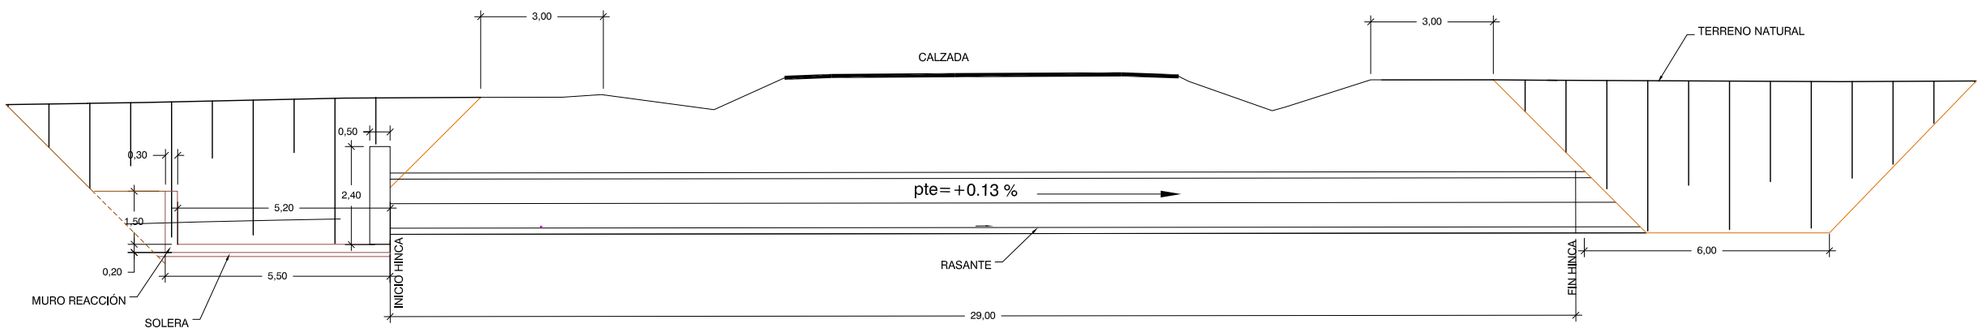

SECCIÓN A-A
ESCALA 1/150

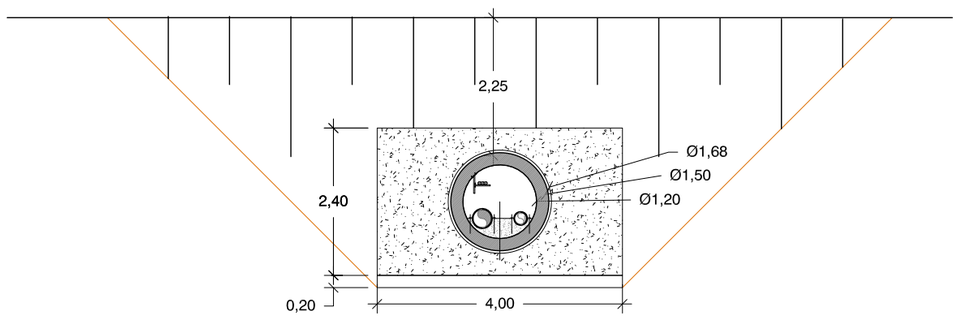

SECCIÓN B-B
ESCALA 1/100

Canal de Isabel II

PROYECTO CONSTRUCTIVO ABASTECIMIENTO A TALAMANCA DE JARAMA (T.M. TALAMANCA DE JARAMA)

TÍTULO DEL PLANO:
REPOSICIÓN DE SERVICIOS AFECTADOS. HINCA BAJO N-320.
PLANTA Y SECCIONES. FORMAS. PK2+470 (SOBRE CONDUCCIÓN DE ADUCCIÓN)

FECHA:	ESCALA:	Nº DE PLANO
MARZO 2017	INDICADAS	7.1

ASISTENCIA TÉCNICA:	AUTOR DEL PROYECTO:	DIRECTOR DEL PROYECTO:	VºBº SUBDIRECTORA DE PROYECTOS:	HOJA 1 DE 1
INNCIVE	Pablo Hernández Lehmann	Juan Jesús Alonso García	Valverde Agúl López	