


PLANTA
ESCALA 1/400

PLANTA
ESCALA 1/400




PLANTA
ESCALA 1/1.000

	ARQUETA BAJA TENSIÓN
	ARQUETA TELEMANDO
	TELEMANDO
	BAJA TENSIÓN
	DN 200 ADUCCIÓN
	DN 300 DISTRIBUCIÓN

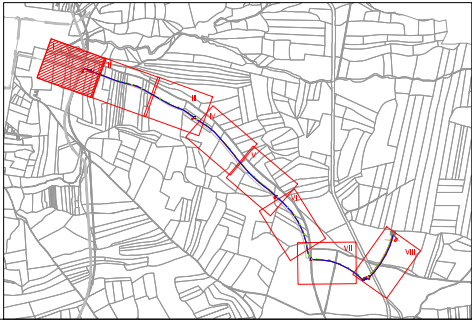

PROYECTO CONSTRUCTIVO ABASTECIMIENTO A TALAMANCA DE JARAMA (T.M. TALAMANCA DE JARAMA)				
TÍTULO DEL PLANO: BAJA TENSIÓN, TELEMANDO Y TELECONTROL PLANTA. HOJA I.				
FECHA:	MARZO 2017	ESCALA:	INDICADAS	
ASISTENCIA TÉCNICA:	AUTOR DEL PROYECTO:	DIRECTOR DEL PROYECTO:	VºBº SUBDIRECTORA DE PROYECTOS:	
				Nº DE PLANO 8.1.2 HOJA 2 DE 2

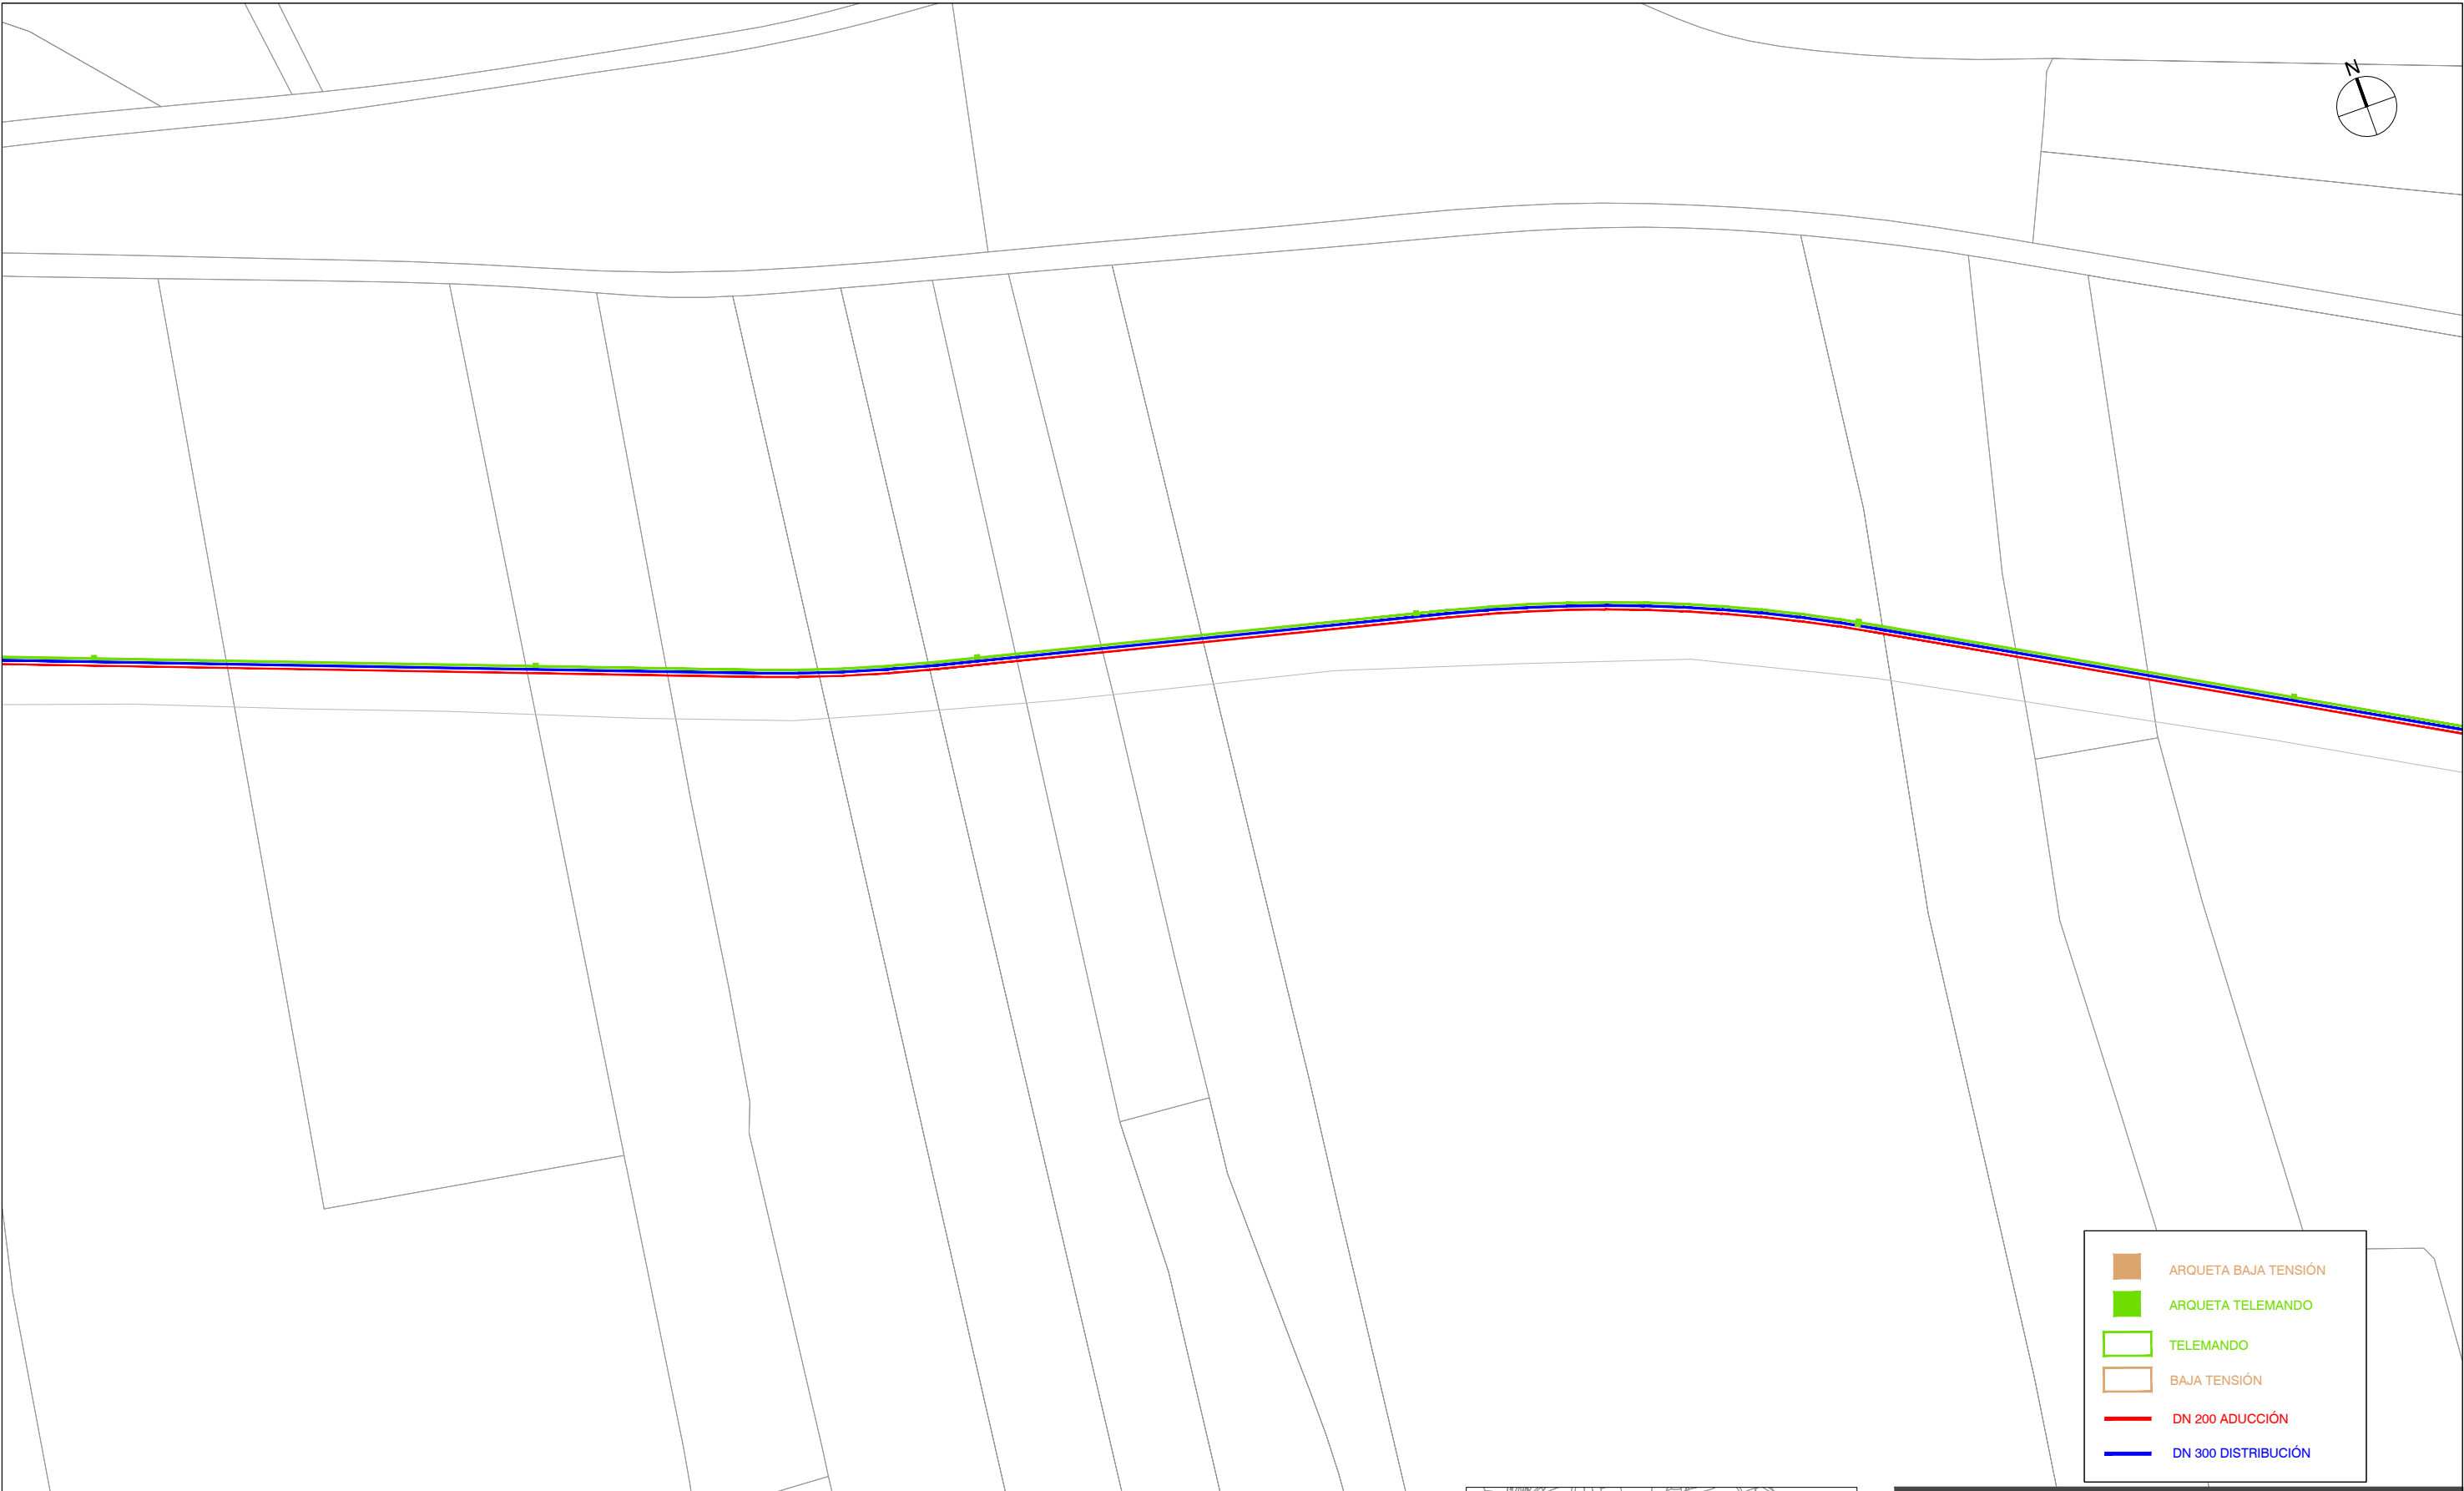


PLANTA
ESCALA 1/1.000

- ARQUETA BAJA TENSIÓN
- ARQUETA TELEMANDO
- TELEMANDO
- BAJA TENSIÓN
- DN 200 ADUCCIÓN
- DN 300 DISTRIBUCIÓN




PROYECTO CONSTRUCTIVO ABASTECIMIENTO A TALAMANCA DE JARAMA (T.M. TALAMANCA DE JARAMA)

TÍTULO DEL PLANO: BAJA TENSIÓN, TELEMANDO Y TELECONTROL PLANTA. HOJA II			
FECHA:	MARZO 2017	ESCALA:	1/1.000
ASISTENCIA TÉCNICA:	AUTOR DEL PROYECTO:	DIRECTOR DEL PROYECTO:	VºBº SUBDIRECTORA DE PROYECTOS:
	 Pablo Hernández Lehmann	 Juan Jesús Alonso García	 Valverde Agui López
Nº DE PLANO 8.1.3			HOJA 3 DE 9

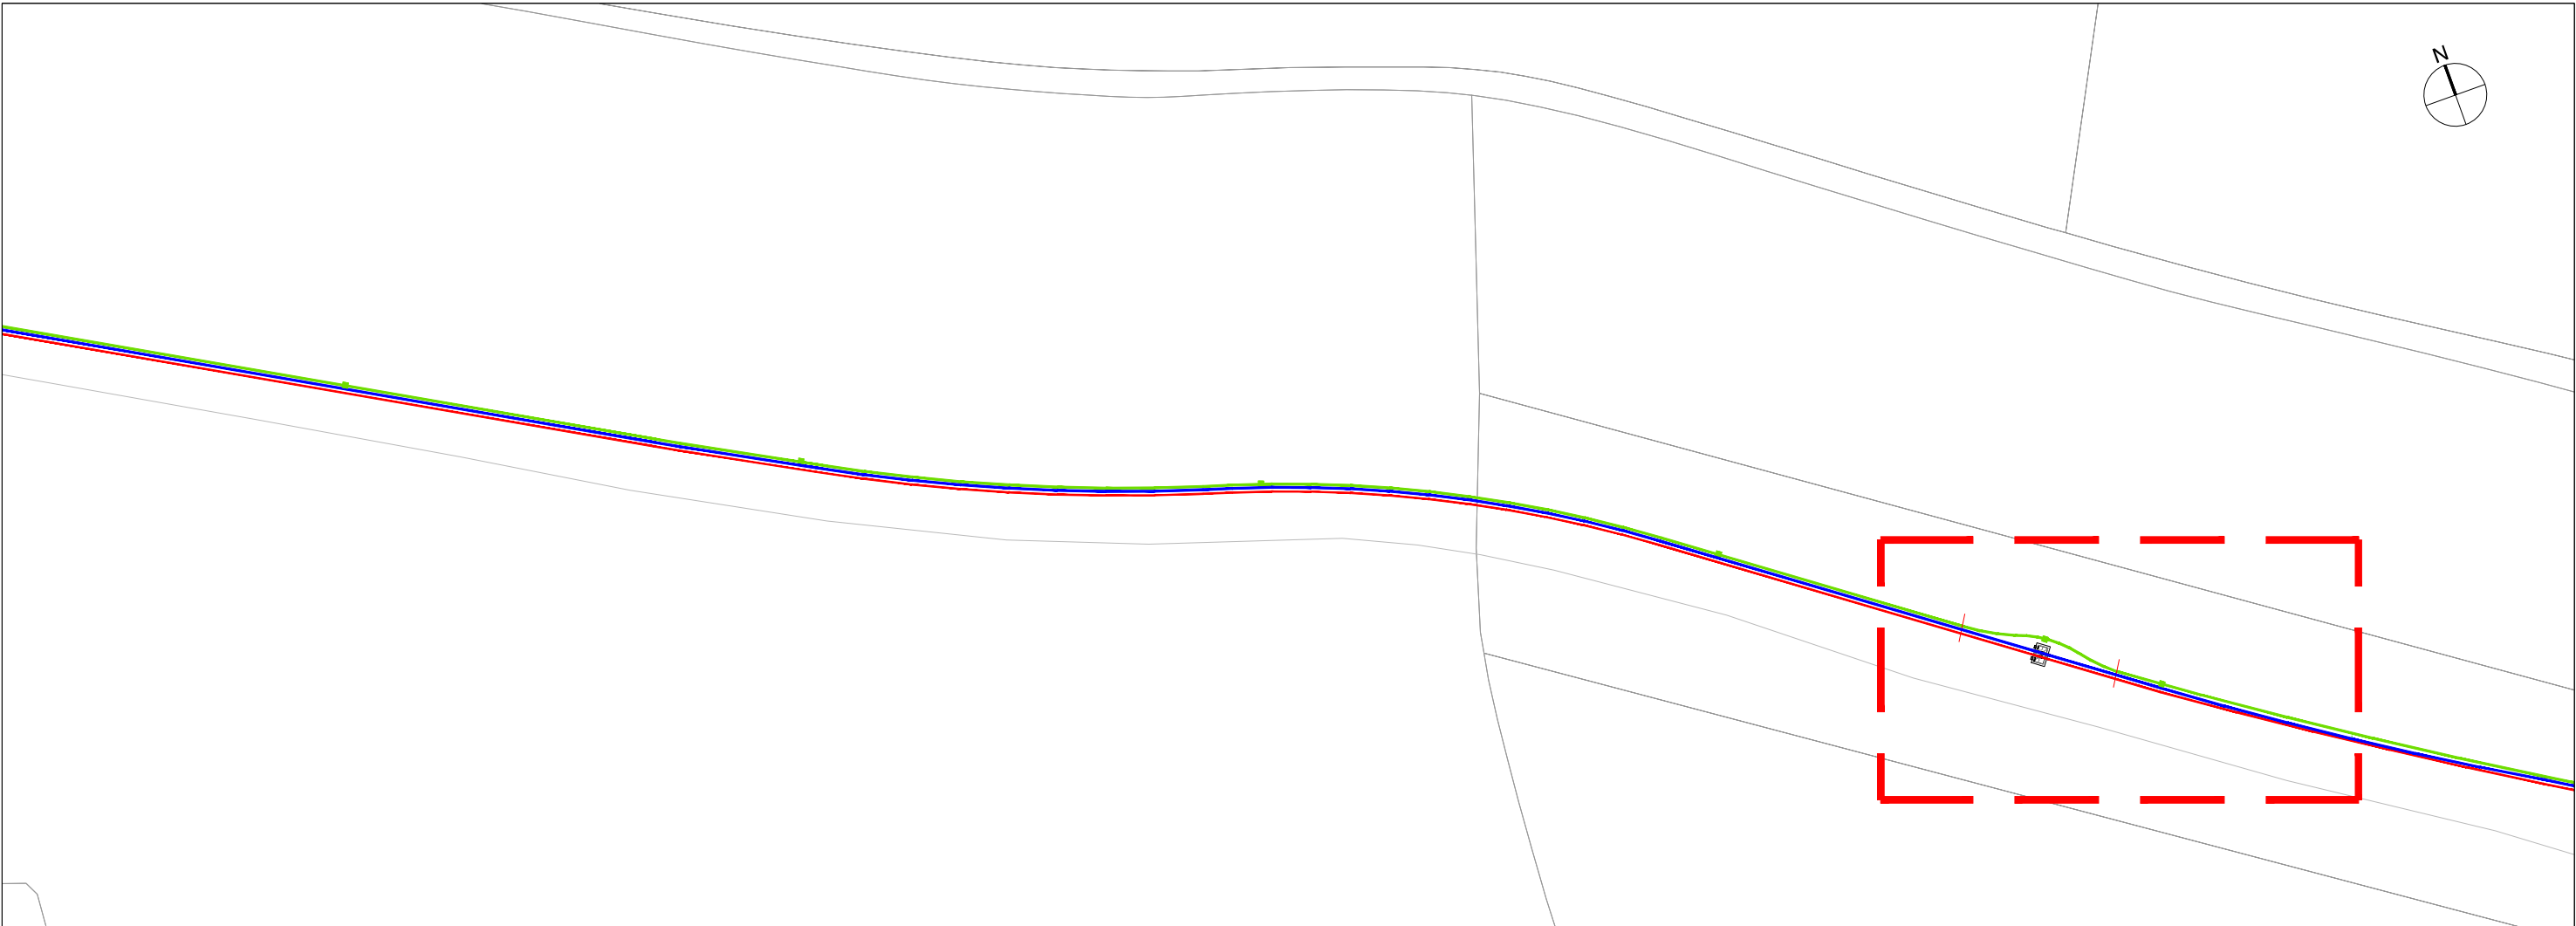

PLANTA
ESCALA 1/1.000

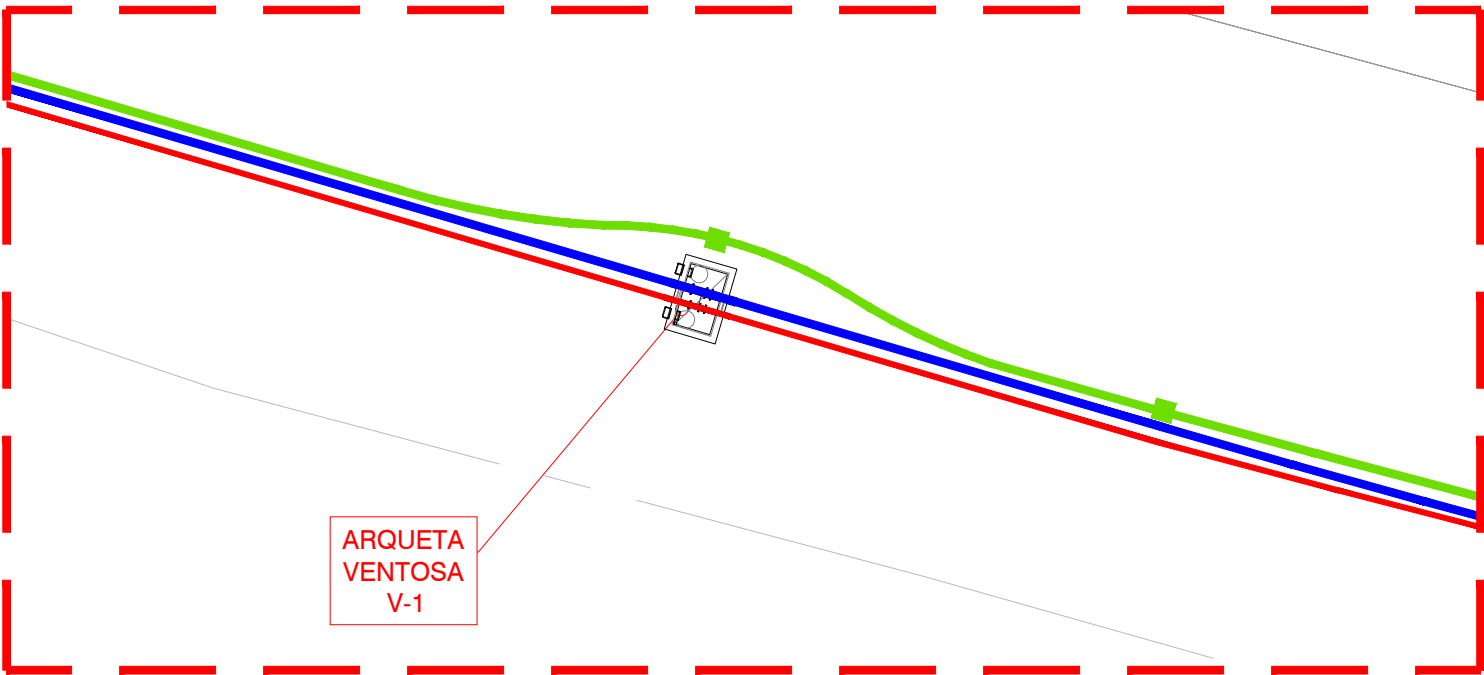


ARQUETA
VENTOSA
V-1

PLANTA
ESCALA 1/300





- ARQUETA BAJA TENSIÓN
- ARQUETA TELEMANDO
- TELEMANDO
- BAJA TENSIÓN
- DN 200 ADUCCIÓN
- DN 300 DISTRIBUCIÓN






PROYECTO CONSTRUCTIVO ABASTECIMIENTO A TALAMANCA DE JARAMA (T.M. TALAMANCA DE JARAMA)


TÍTULO DEL PLANO: BAJA TENSIÓN, TELEMANDO Y TELECONTROL
PLANTA. HOJA III

FECHA:	MARZO 2017	ESCALA:	INDICADAS	Nº DE PLANO
ASISTENCIA TÉCNICA:	AUTOR DEL PROYECTO:	DIRECTOR DEL PROYECTO:	VºBº SUBDIRECTORA DE PROYECTOS:	8.1.4
				HOJA 4 DE 9

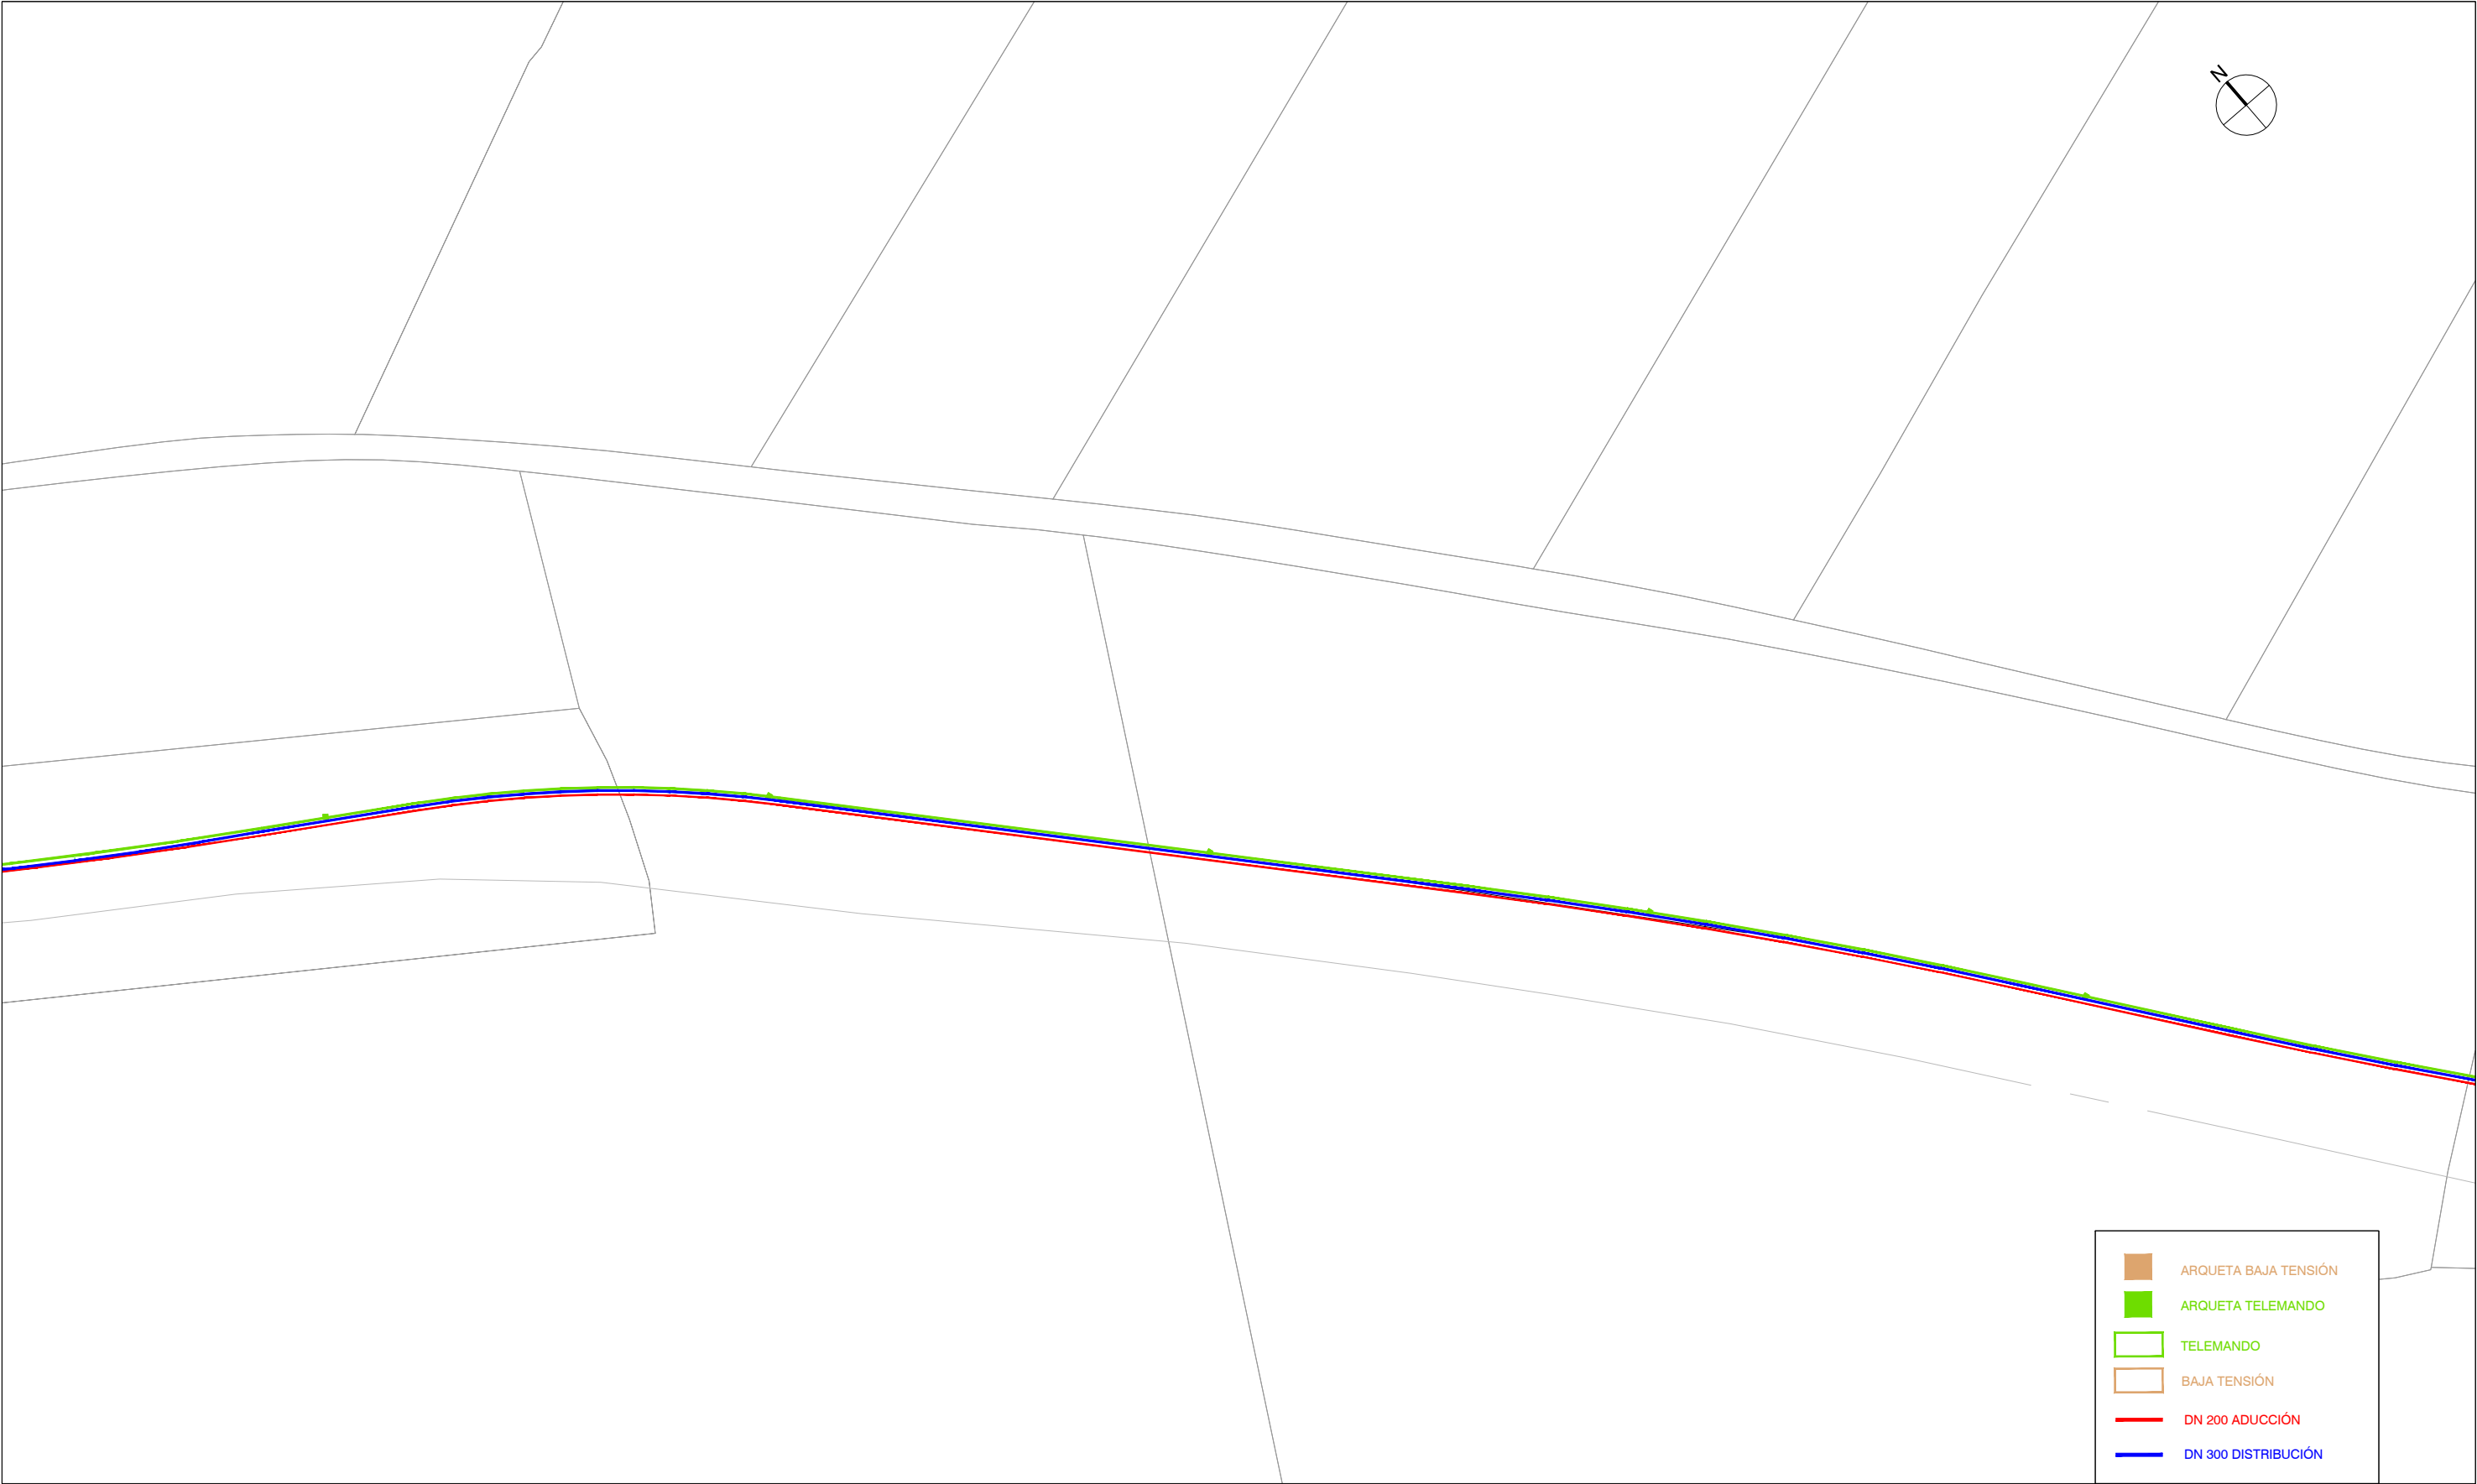


	ARQUETA BAJA TENSIÓN
	ARQUETA TELEMANDO
	TELEMANDO
	BAJA TENSIÓN
	DN 200 ADUCCIÓN
	DN 300 DISTRIBUCIÓN


PLANTA
ESCALA 1/1.000

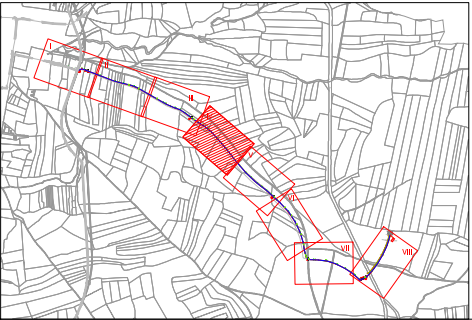

PROYECTO CONSTRUCTIVO ABASTECIMIENTO A TALAMANCA DE JARAMA (T.M. TALAMANCA DE JARAMA)			
TÍTULO DEL PLANO: BAJA TENSIÓN, TELEMANDO Y TELECONTROL PLANTA, HOJA IV			
FECHA:	MARZO 2017	ESCALA:	1/1.000
ASISTENCIA TÉCNICA:	AUTOR DEL PROYECTO:	DIRECTOR DEL PROYECTO:	VºBº SUBDIRECTORA DE PROYECTOS:
			Nº DE PLANO 8.1.5 HOJA 5 DE 9

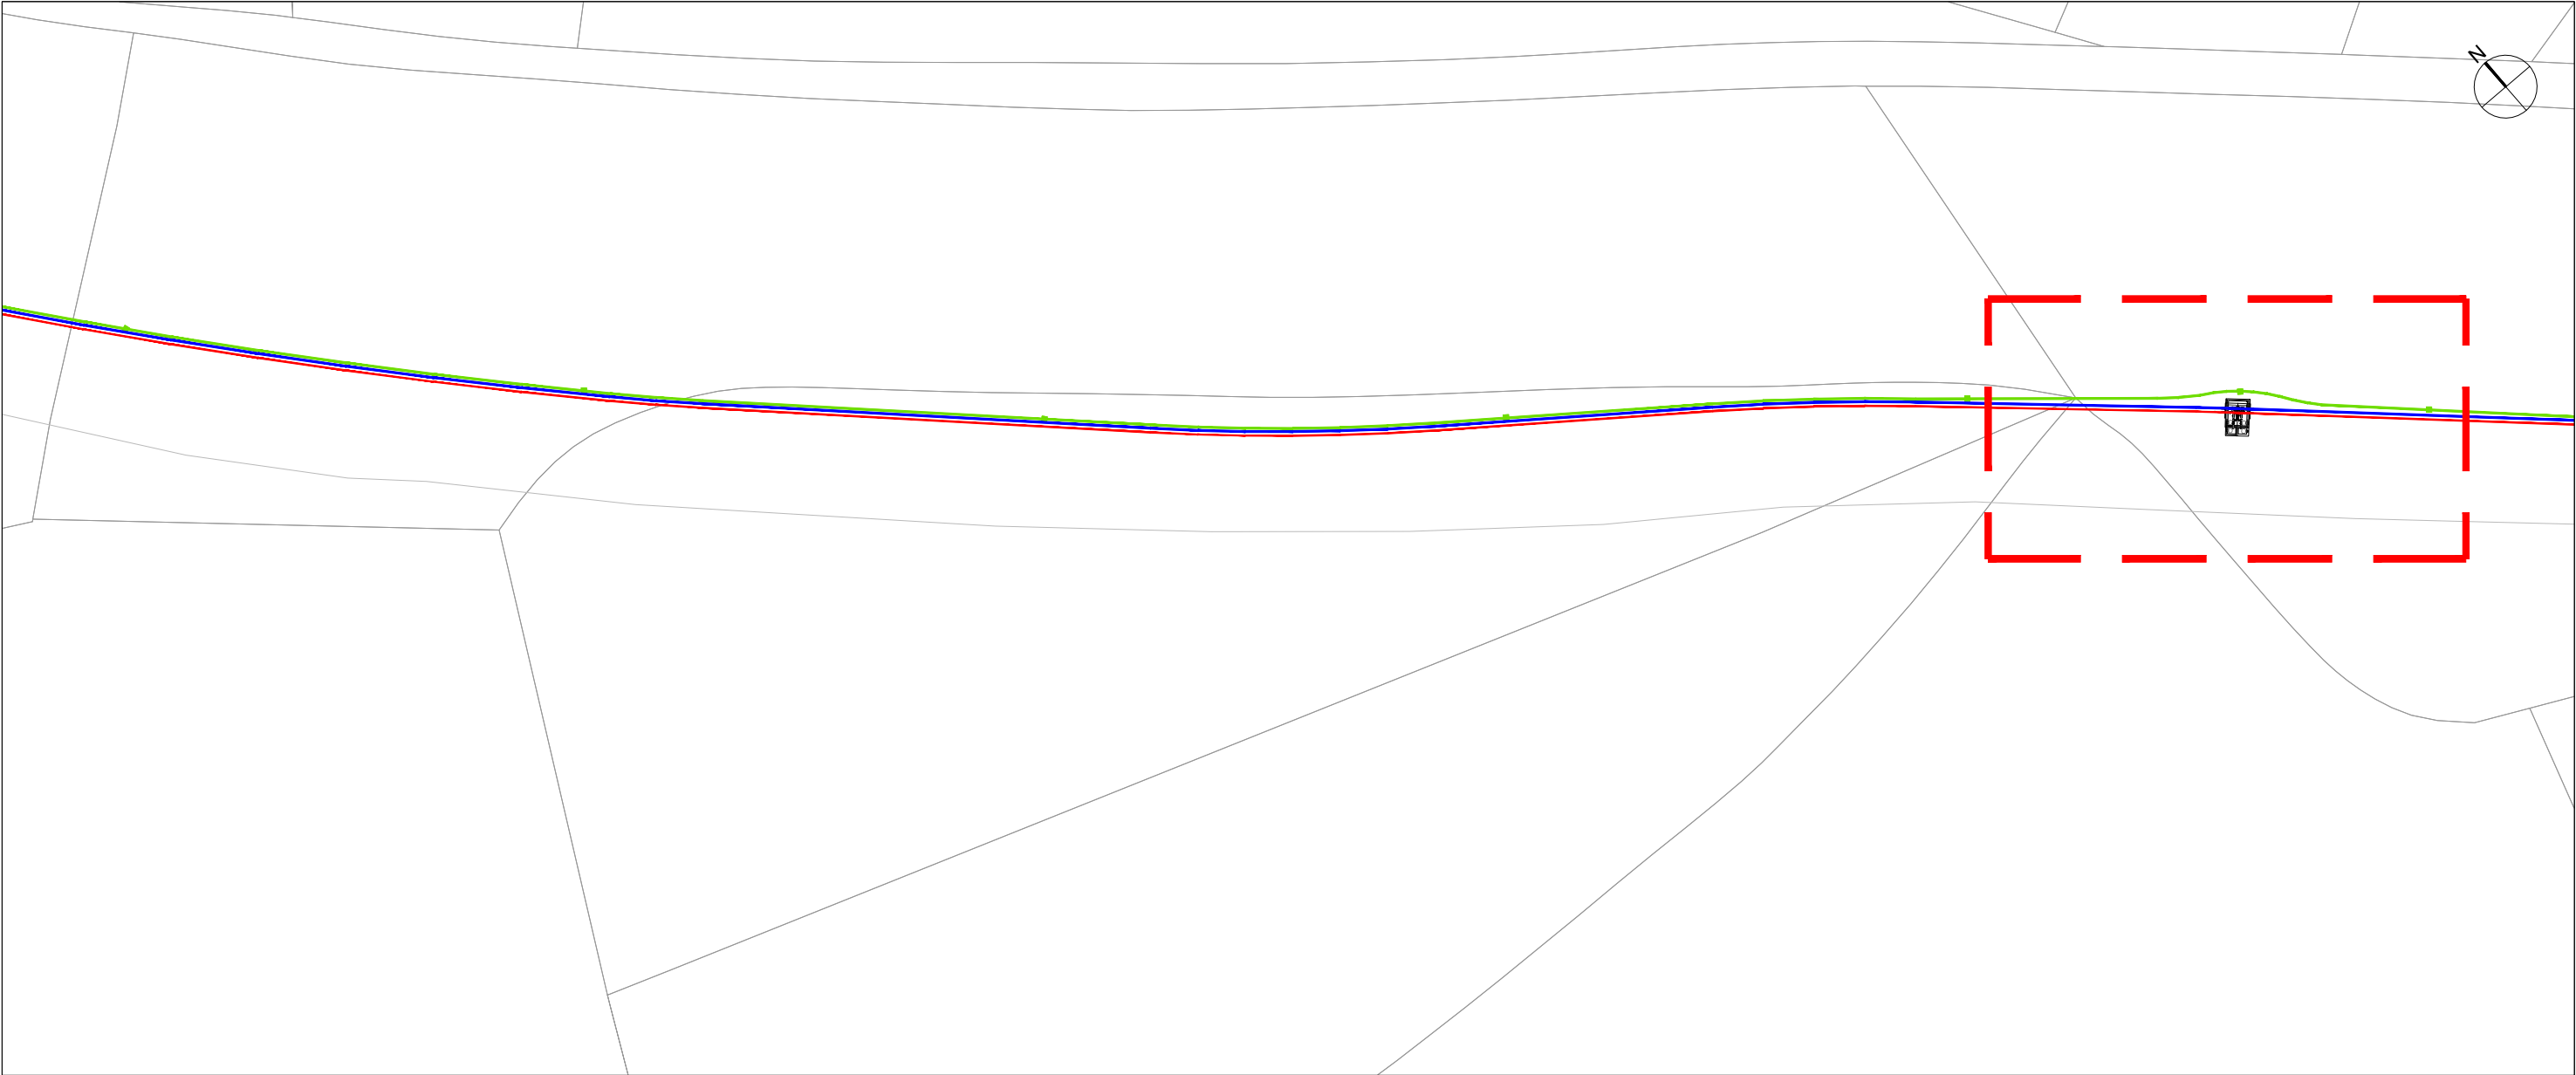


PLANTA
ESCALA 1/1.000

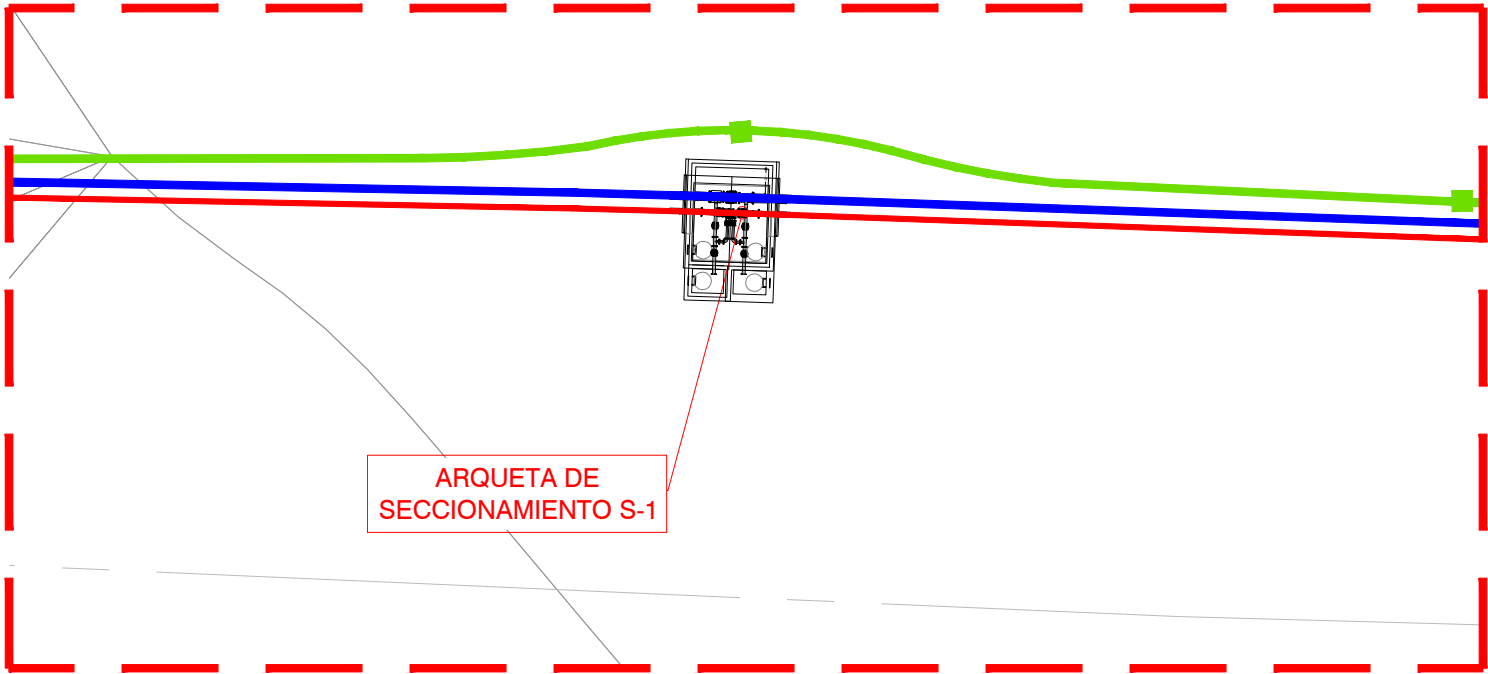

PLANTA
ESCALA 1/300


- ARQUETA BAJA TENSIÓN
- ARQUETA TELEMANDO
- TELEMANDO
- BAJA TENSIÓN
- DN 200 ADUCCIÓN
- DN 300 DISTRIBUCIÓN

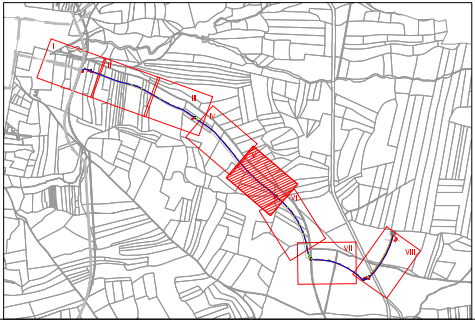

PROYECTO CONSTRUCTIVO ABASTECIMIENTO A TALAMANCA DE JARAMA (T.M. TALAMANCA DE JARAMA)

TÍTULO DEL PLANO:
BAJA TENSIÓN, TELEMANDO Y TELECONTROL
PLANTA. HOJA V

FECHA:	MARZO 2017	ESCALA:	INDICADAS	Nº DE PLANO
ASISTENCIA TÉCNICA:	AUTOR DEL PROYECTO:	DIRECTOR DEL PROYECTO:	VºBº SUBDIRECTORA DE PROYECTOS:	8.1.6
				HOJA 6 DE 9

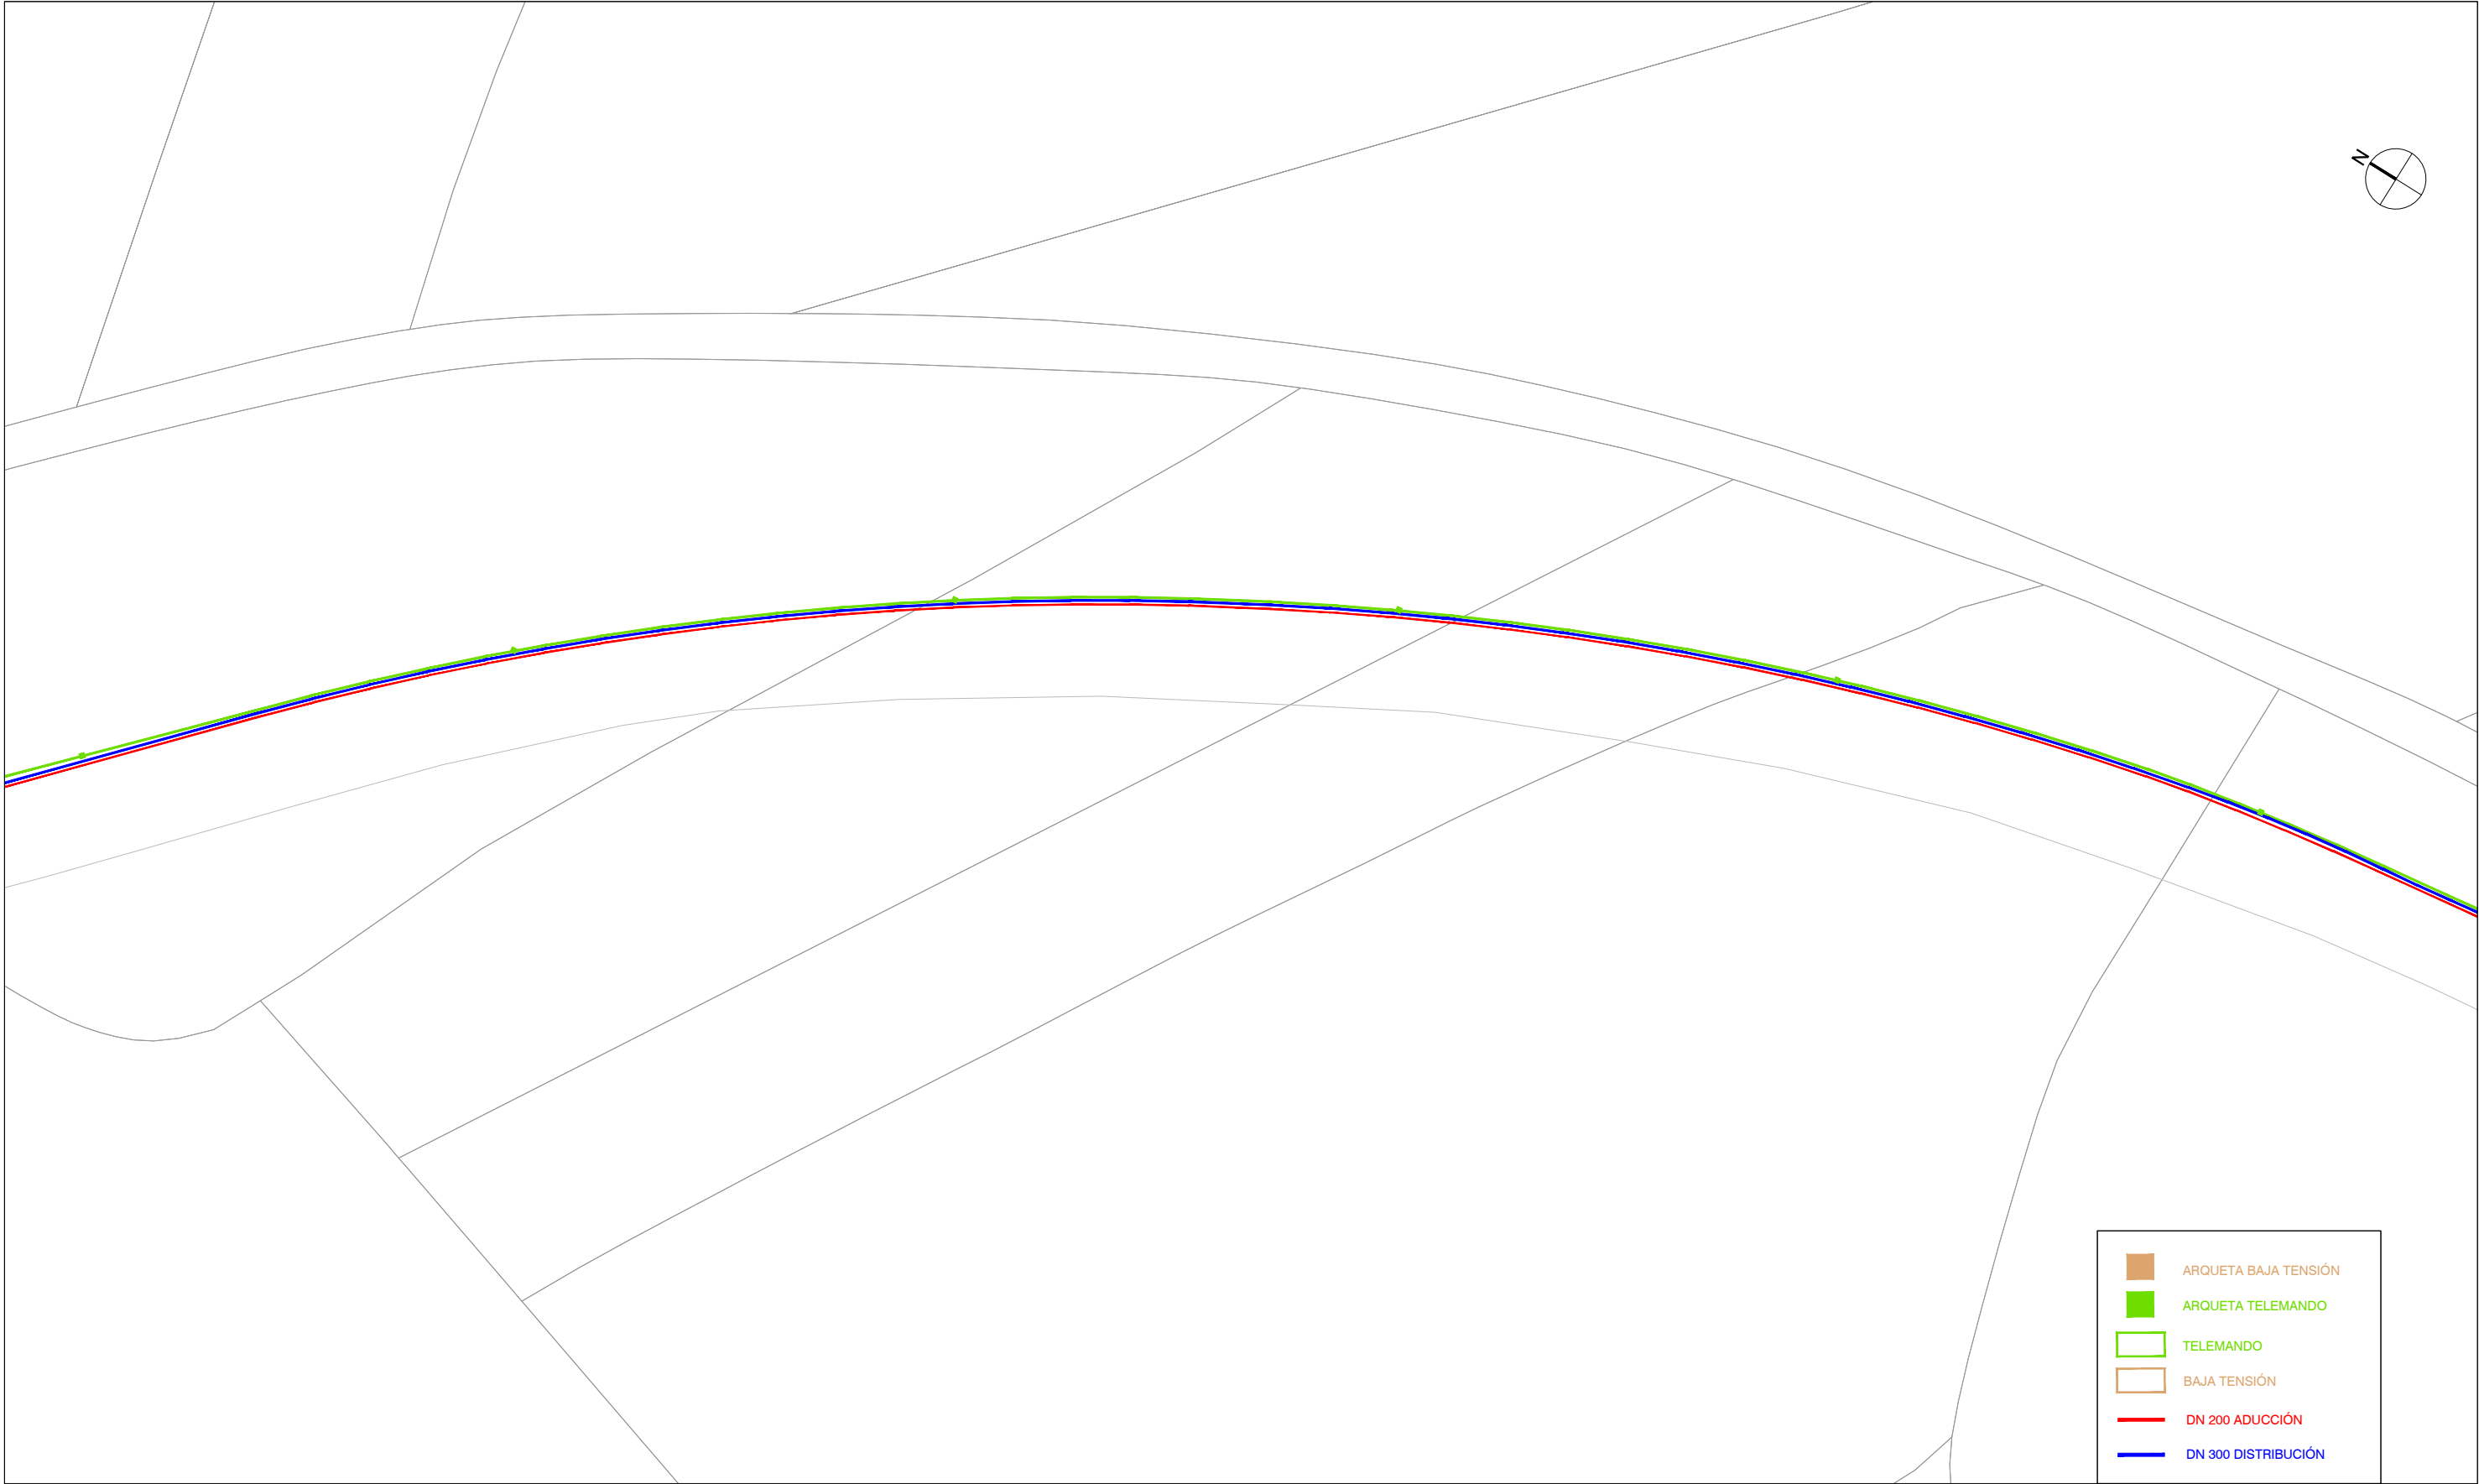

- ARQUETA BAJA TENSION
- ARQUETA TELEMANDO
- TELEMANDO
- BAJA TENSION
- DN 200 ADUCCION
- DN 300 DISTRIBUCION


PLANTA

ESCALA 1/1.000




PROYECTO CONSTRUCTIVO ABASTECIMIENTO A TALAMANCA DE JARAMA (T.M. TALAMANCA DE JARAMA)

TITULO DEL PLANO:				BAJA TENSION, TELEMANDO Y TELECONTROL	
				PLANTA, HOJA VI	
FECHA:	MARZO 2017	ESCALA:	1/1.000	Nº DE PLANO	
ASISTENCIA TECNICA:	AUTOR DEL PROYECTO:	DIRECTOR DEL PROYECTO:	VºBº SUBDIRECTORA DE PROYECTOS:	8.1.7	
INNOCIVE	Pablo Hernández Lehmann	Juan Jesús Alonso García	Valverde Agui López	HOJA 2 DE 2	

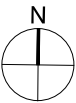



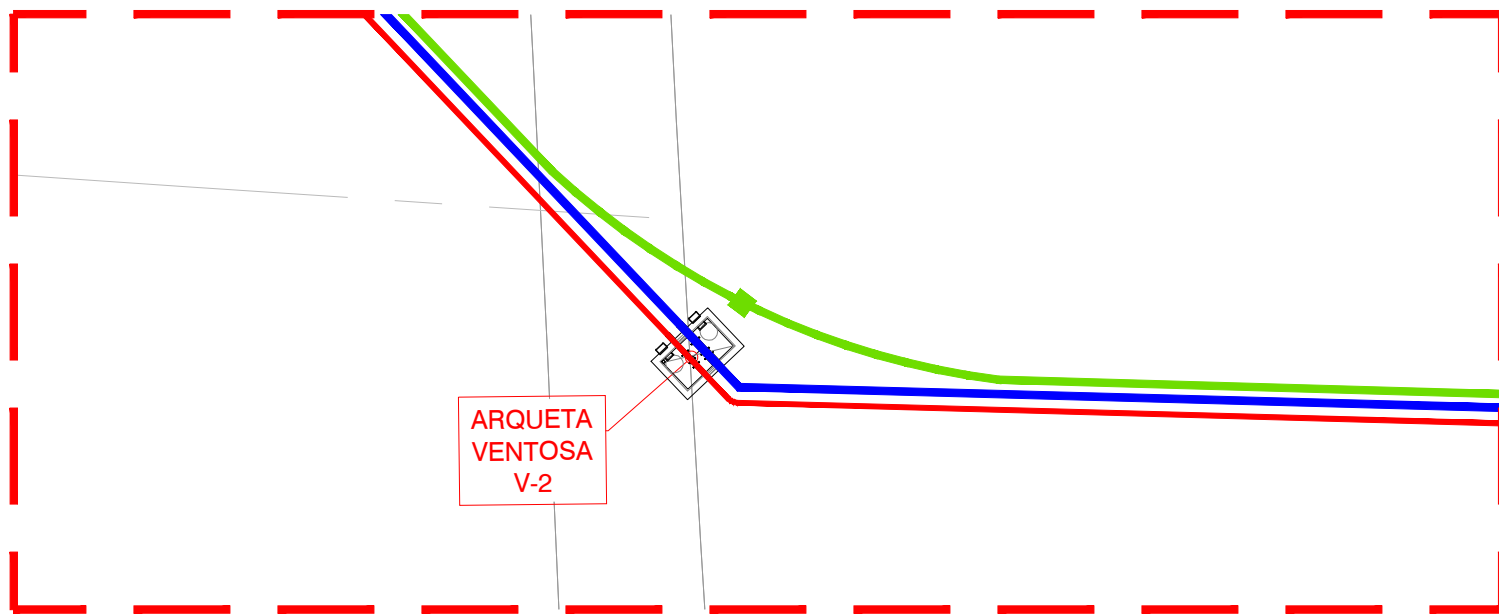


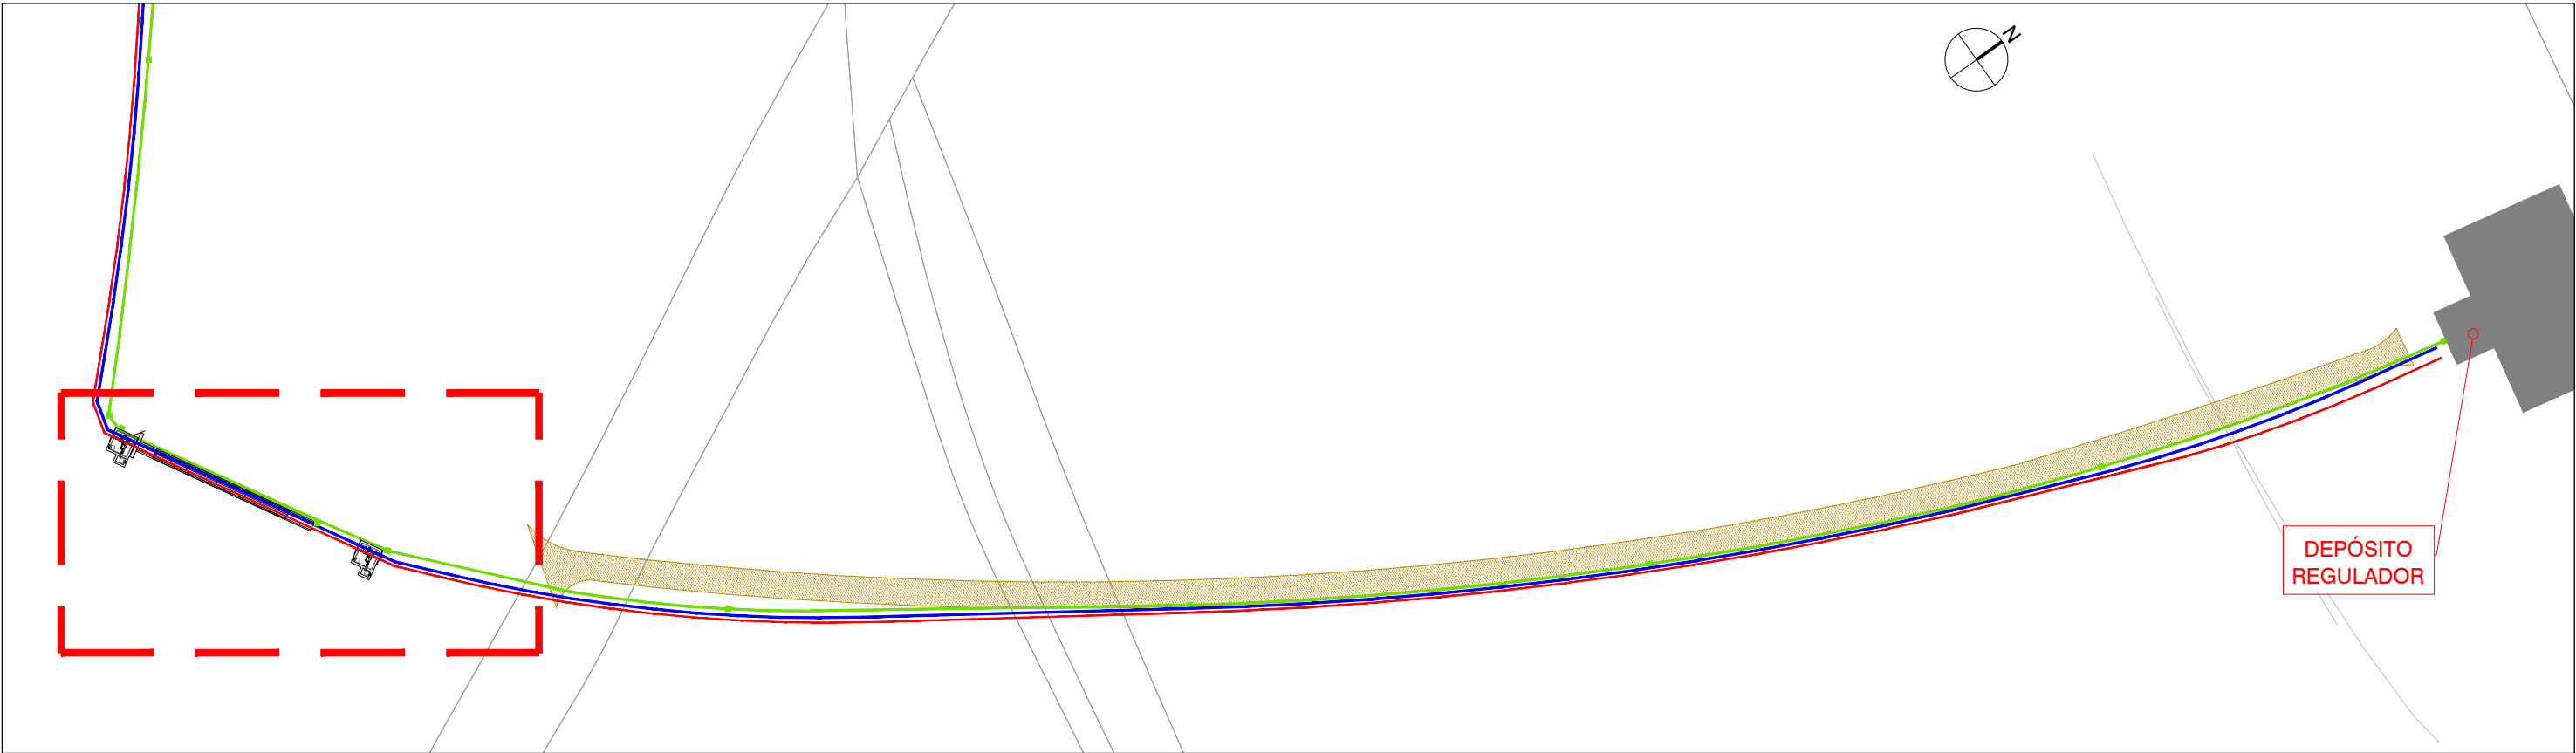
PLANTA
ESCALA 1/1.000




PLANTA
ESCALA 1/300



			
PROYECTO CONSTRUCTIVO ABASTECIMIENTO A TALAMANCA DE JARAMA (T.M. TALAMANCA DE JARAMA)			
TÍTULO DEL PLANO: BAJA TENSIÓN, TELEMANDO Y TELECONTROL PLANTA. HOJA VII			
FECHA:	MARZO 2017	ESCALA:	INDICADAS
ASISTENCIA TÉCNICA:	AUTOR DEL PROYECTO:	DIRECTOR DEL PROYECTO:	VºBº SUBDIRECTORA DE PROYECTOS:
			
			Nº DE PLANO 8.1.8 HOJA 8 DE 9




PLANTA
ESCALA 1/1.000

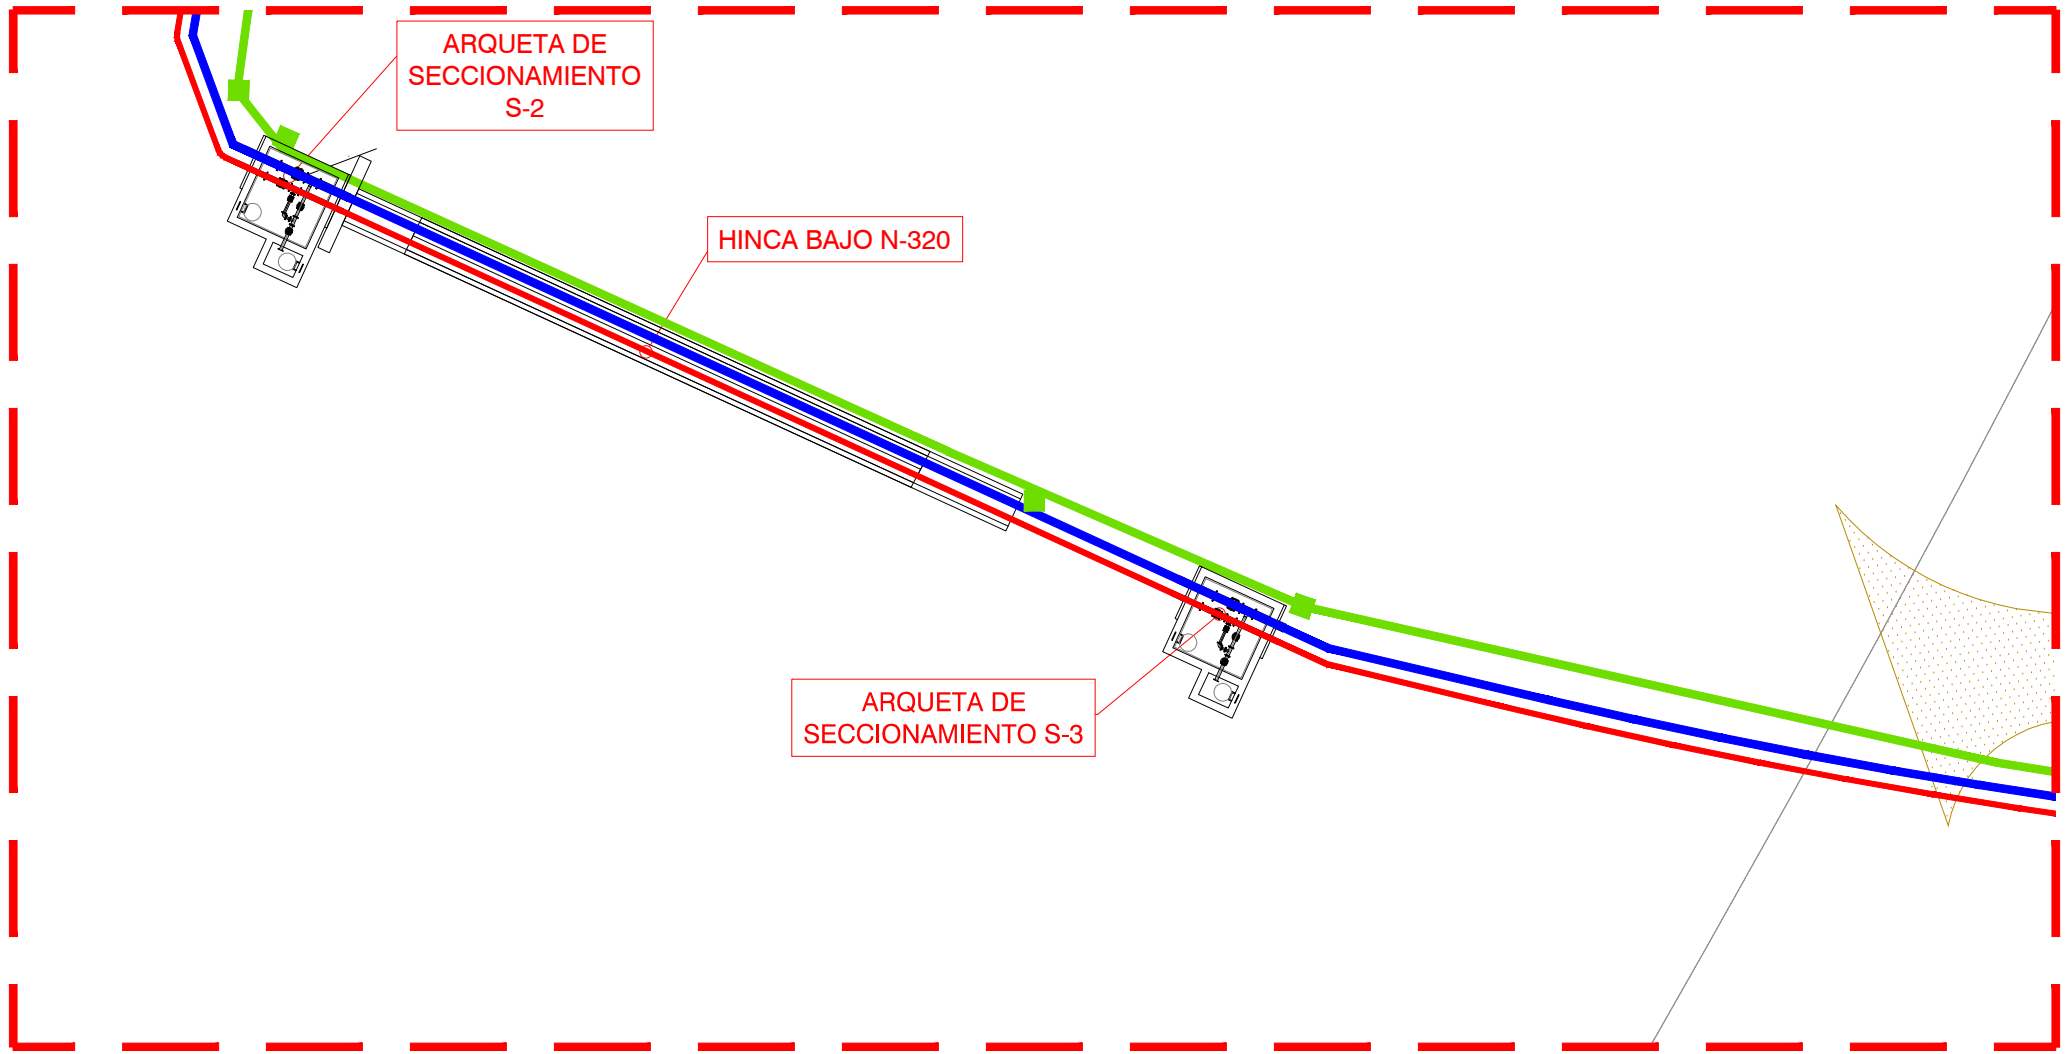

PLANTA
ESCALA 1/300

- ARQUETA BAJA TENSIÓN
- ARQUETA TELEMANDO
- TELEMANDO
- BAJA TENSIÓN
- DN 200 ADUCCIÓN
- DN 300 DISTRIBUCIÓN

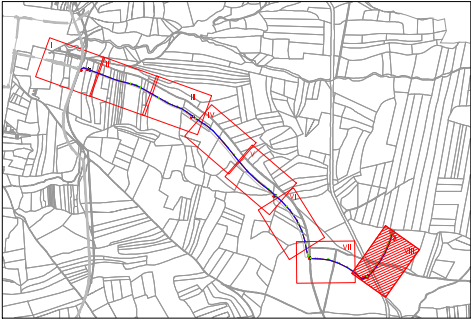

PROYECTO CONSTRUCTIVO ABASTECIMIENTO A TALAMANCA DE JARAMA (T.M. TALAMANCA DE JARAMA)

TÍTULO DEL PLANO:		BAJA TENSIÓN, TELEMANDO Y TELECONTROL		PLANTA. HOJA VIII	
FECHA:	MARZO 2017	ESCALA:	INDICADAS	Nº DE PLANO	
ASISTENCIA TÉCNICA:	AUTOR DEL PROYECTO:	DIRECTOR DEL PROYECTO:	VºBº SUBDIRECTORA DE PROYECTOS:	8.1.9	
INNOCIVE	Pablo Hernández Lehmann	Juan Jesús Alonso García	Valverde Agui López	HOJA 9 DE 9	