


PLANTA
ESCALA 1/10.000

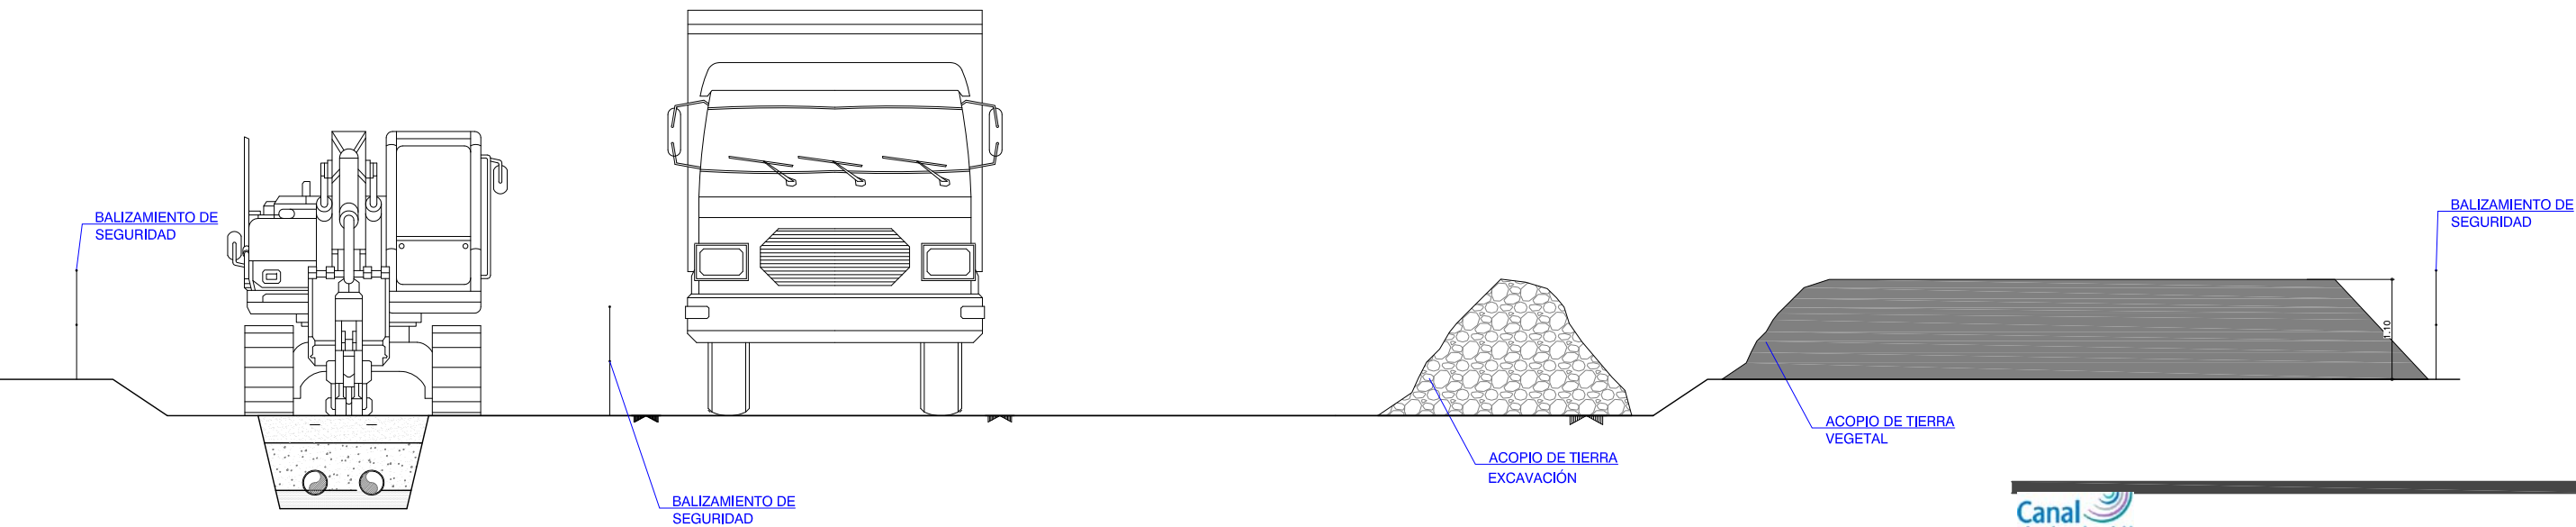

SECCIÓN
ESCALA 1/75

PROYECTO CONSTRUCTIVO ABASTECIMIENTO A TALAMANCA DE JARAMA (T.M. TALAMANCA DE JARAMA)

TÍTULO DEL PLANO:

INTEGRACIÓN AMBIENTAL

MEDIDAS PREVENTIVAS Y CORRECTORAS. PLANTA Y SECCIÓN

FECHA:	MARZO 2017	ESCALA:	INDICADAS	Nº DE PLANO
ASISTENCIA TÉCNICA:	AUTOR DEL PROYECTO:	DIRECTOR DEL PROYECTO:	VºBº SUBDIRECTORA DE PROYECTOS:	9.2.1
				HOJA 1 DE 1