




PLANTA
ESCALA 1/10.000

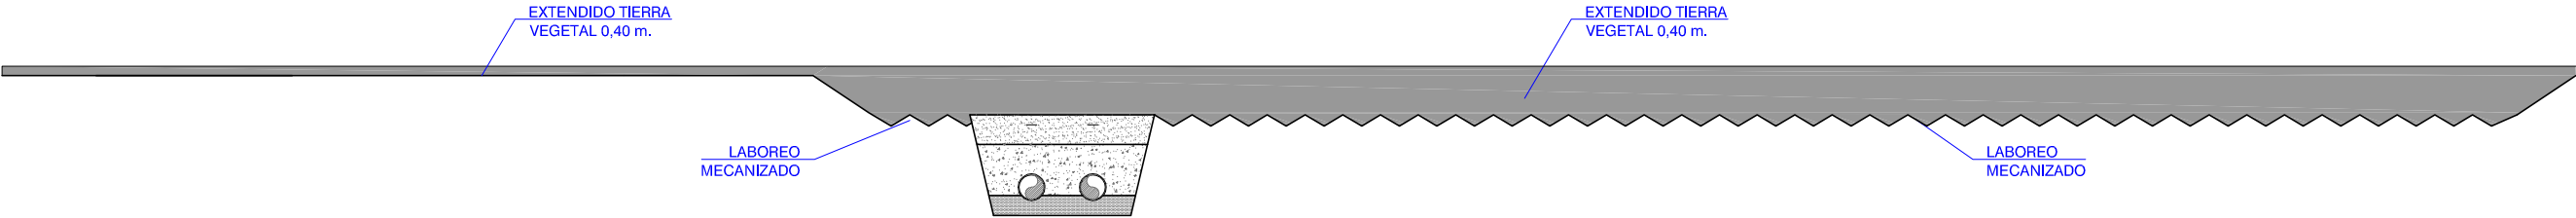

SECCIÓN
ESCALA 1/75