
CERRAMIENTO DE PARCELA
ESCALA 1/500

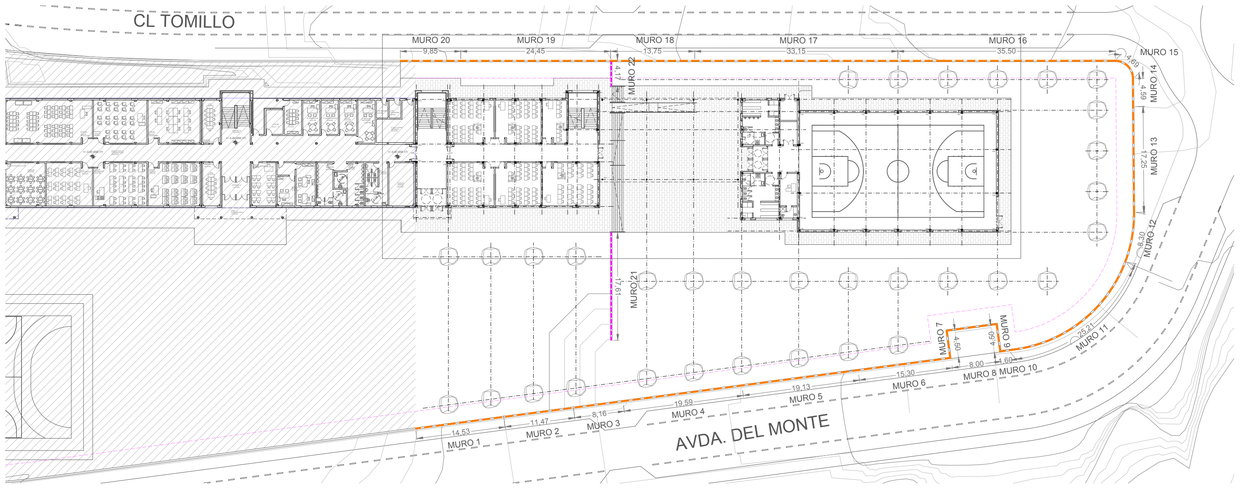

PASAMANOS


BARANDILLA

VALLA DE CERRAMIENTO DE PARCELA

VALLA EN MURO INTERIOR DE URBANIZACIÓN h=1m

ESCALERA DE SUBIDA A CUBIERTA


DETALLE DE VALLA DE CERRAMIENTO
ESCALA 1/25

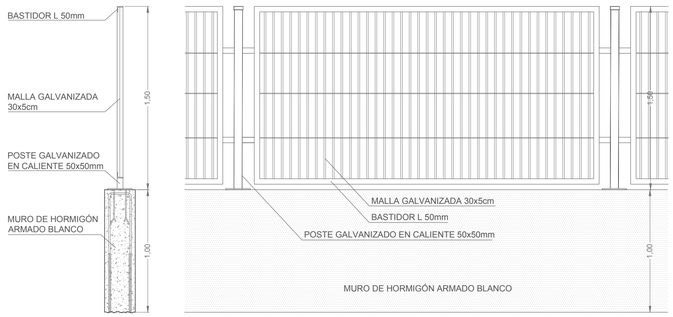



ALZADO VALLA DE MURO INTERIOR
ESCALA 1/150



ALZADOS VALLA DE CERRAMIENTO DE PARCELA
ESCALA 1/150

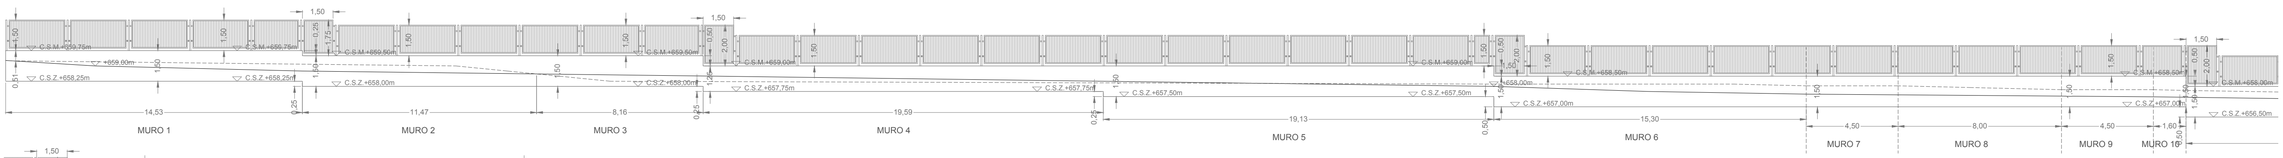


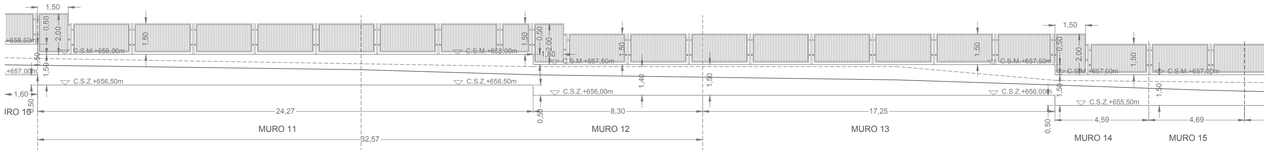

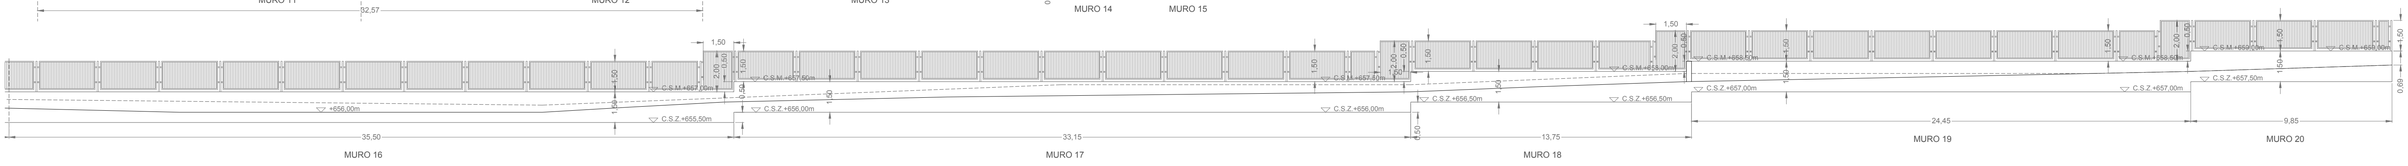


CERRAJERÍA. PLANO LLAVE
ESCALA 1/250


PLANTA PRIMERA

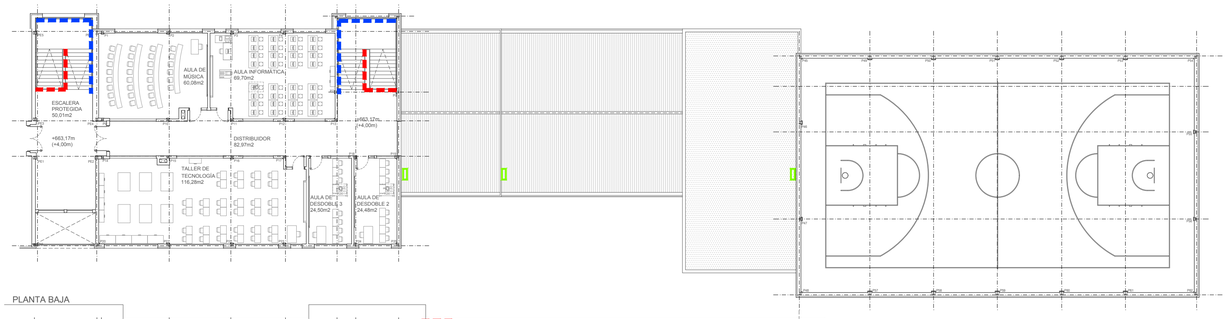


PLANTA BAJA

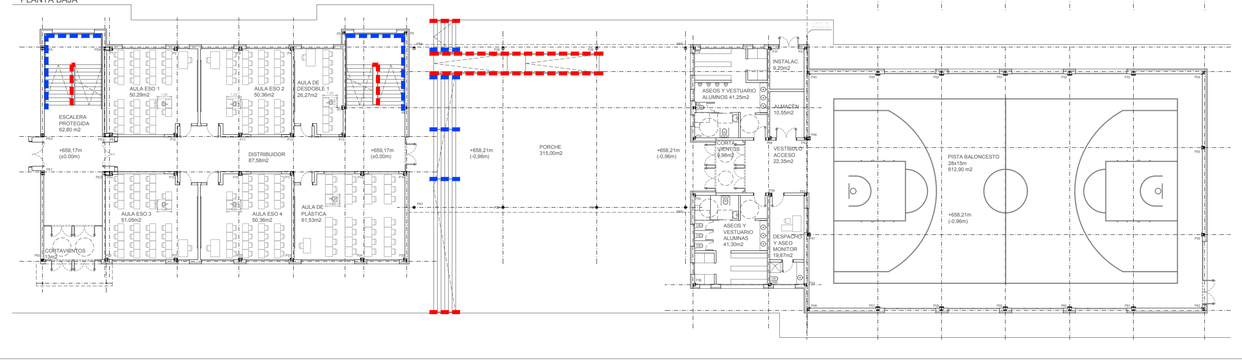

DETALLE DE PASAMANOS
ESCALA 1/20

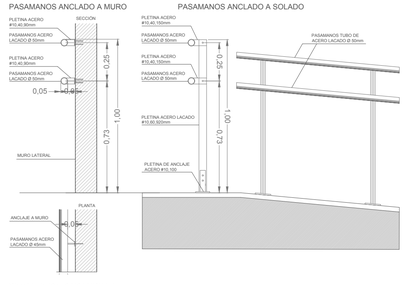

DETALLE DE BARANDILLA
ESCALA 1/20

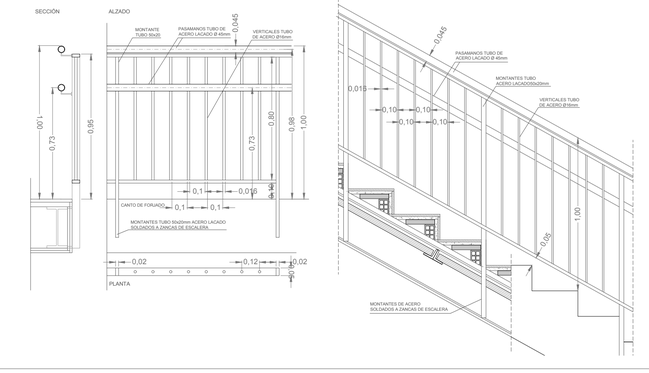

NOTA:

EN CUMPLIMIENTO DEL DB SUA, LA RESISTENCIA HORIZONTAL, TANTO DE BARANDILLAS EXTERIORES COMO INTERIORES, ES DE 1,6 kN/m DE ACUERDO CON LA TABLA 3.3 DEL DB SE-AE.

Dirección General de Infraestructuras y Servicios
CONSEJERÍA DE EDUCACIÓN E INVESTIGACIÓN

Comunidad de Madrid

PROYECTO BÁSICO Y DE EJECUCIÓN DE LA AMPLIACIÓN DE

4 Unidades de ESO, Aulas específicas, y Gimnasio en el IES de Loeches

SITUACIÓN
Calle Tomillo c/v Avda. del Monte. 28890. Loeches (Madrid)

PLANO

ARQUITECTURA
CERRAJERÍA

PROPIEDAD
D.G. Infraestructuras y Servicios de la Consejería de Educación, Juventud y Deporte
c/ Santa Hortensia, 30. 28002. Madrid

ARQUITECTOS
Jaime Martínez de Ubago de Liñán
Aldara Zuleta del Rivero

10A07

ESCALA DIN A1_1/500
1/250_1/150_1/20
FECHA: OCTUBRE 2019
REVISADO: NOV 2019