

INSTALACIÓN DE CALEFACCIÓN
ESCALA 1/100

PLANTA BAJA

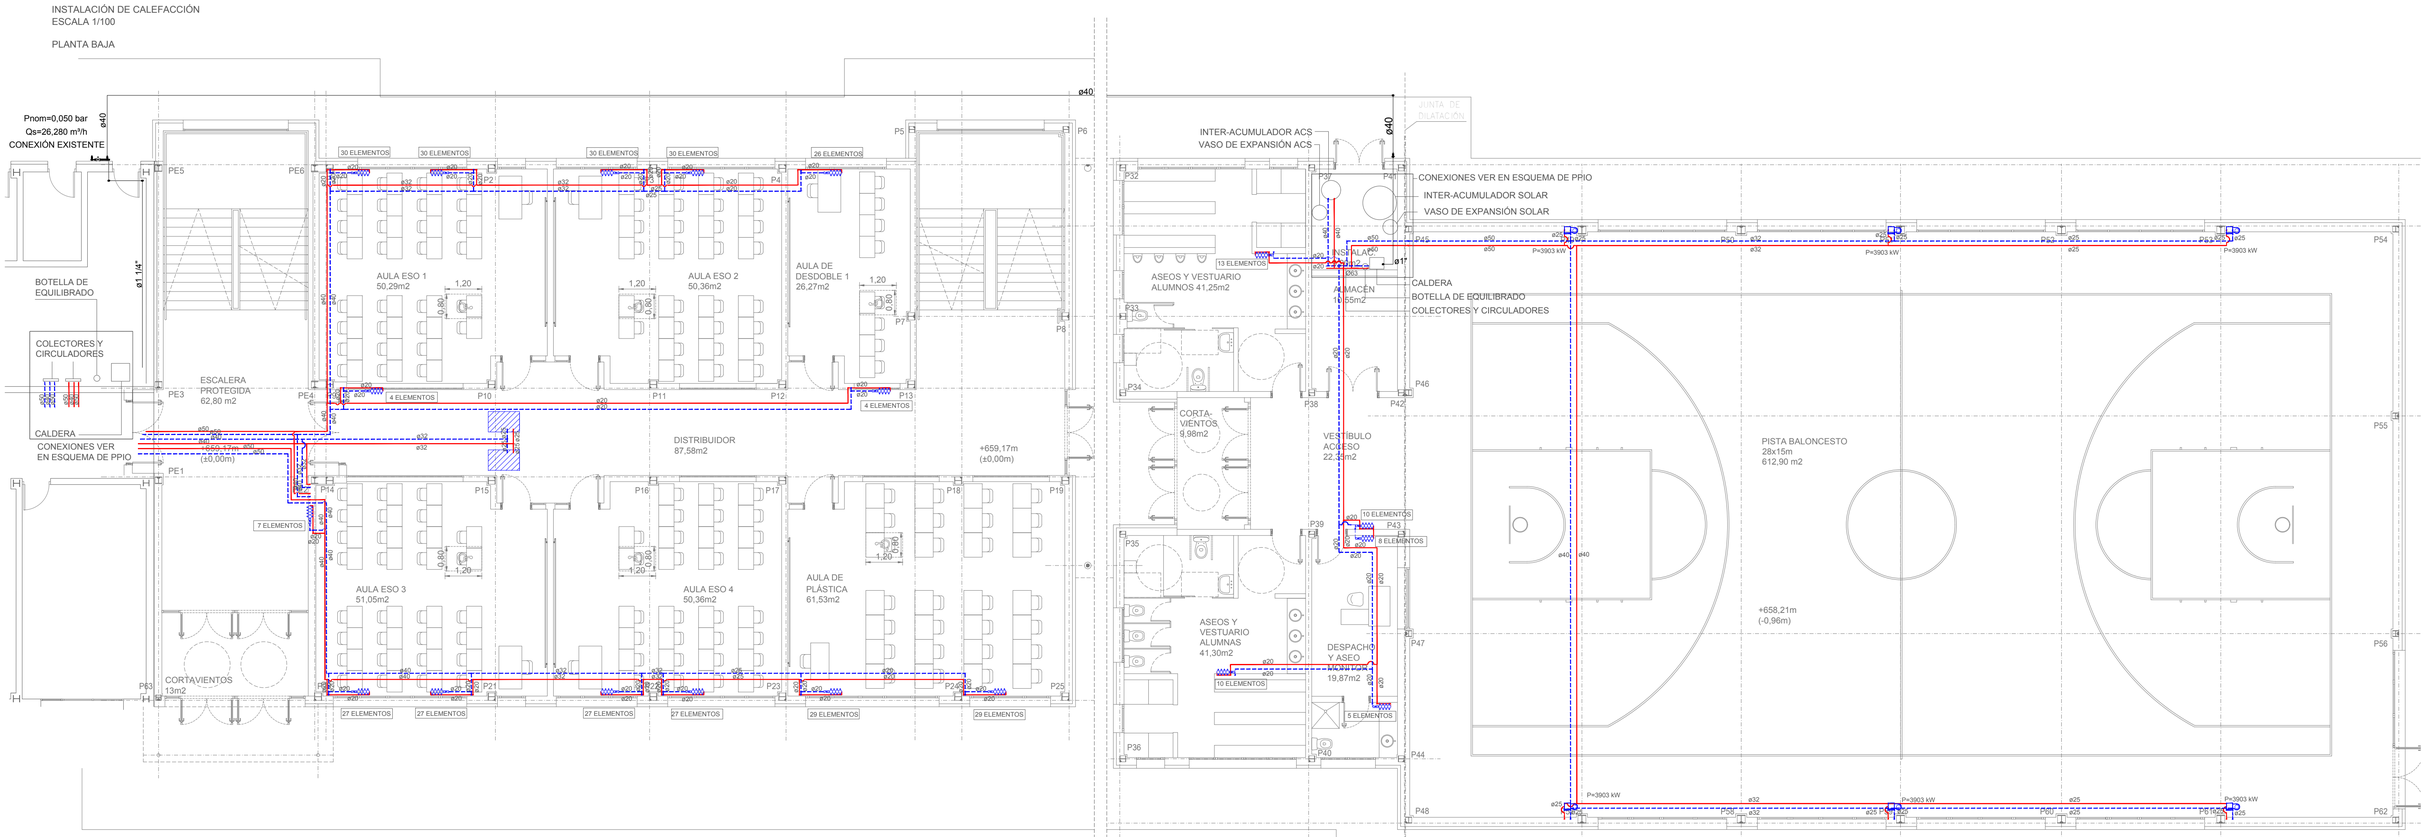

PLANTA PRIMERA

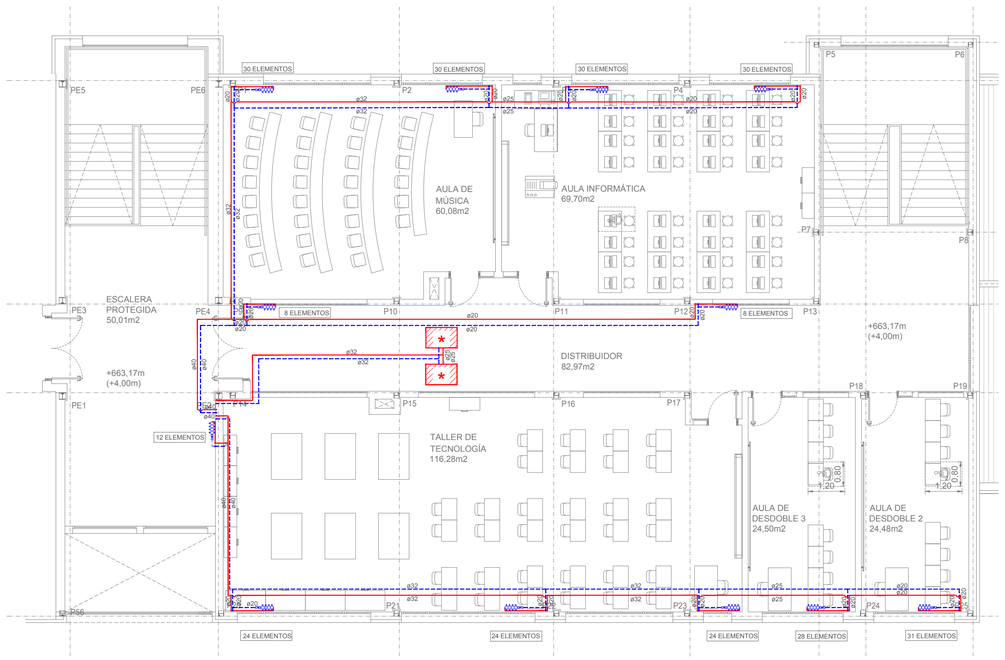

LEYENDA CALEFACCIÓN

- TUBERÍA IDA, PP-R A S 2.5 clase 2 UNE EN ISO 15874:2004
- TUBERÍA RETORNO, PP-R A S 2.5 clase 2 UNE EN ISO 15874:2004
- VASO DE EXPANSIÓN
- RADIADOR DE ELEMENTO DE ALUMINIO DUBAL 80 CON DETENTOR DIM. 80x100x671 mm, POTENCIA 98,00 W NORMA UNE-EN 442
- CRUCE
- CALDERA MURAL
- AEROTERMO BAXIROCA UL-210 G
- TRATAMIENTO DE AIRE SIAV AL-2524 G C/ BATERÍA Y CONTROL CO2
- TRATAMIENTO DE AIRE SIAV AL-2516 G C/ BATERÍA Y CONTROL CO2

LEYENDA GAS

- VÁLVULA DE CORTE AUTOMÁTICO
- VÁLVULA DE CORTE 3D
- CALDERA MURAL

CAUDAL INSTALADO				
Tipo de aparato	Caudal unidad (m³/h)	Número de aparatos	Caudal total (m³/h)
TOTAL RECEPTORES	-	0	0,00
Caldera mural	7,25	4	29,01
TOTAL CALDERAS	-	4	29,01

Dirección General de Infraestructuras y Servicios
CONSEJERÍA DE EDUCACIÓN E INVESTIGACIÓN

Comunidad de Madrid

PROYECTO BÁSICO Y DE EJECUCIÓN DE LA AMPLIACIÓN DE

4 Unidades de ESO, Aulas específicas, y Gimnasio en el IES de Loeches

SITUACIÓN
Calle Tomillo c/v Avda. del Monte. 28890. Loeches (Madrid)

PLANO

INSTALACIONES
CALEFACCIÓN Y GAS
P. BAJA Y 1ª

25I02

PROPIEDAD
D.G. Infraestructuras y Servicios de la Consejería de Educación, Juventud y Deporte
c/ Santa Hortensia, 30. 28002. Madrid

ARQUITECTOS
Jaime Martínez de Ubago de Liñán
Aldara Zuleta del Rivero

ESCALA DINA1 1/100
FECHA: OCTUBRE 2019
REVISADO: NOV 2019