


INSTALACIÓN DE VENTILACIÓN
ESCALA 1/100

PLANTA BAJA

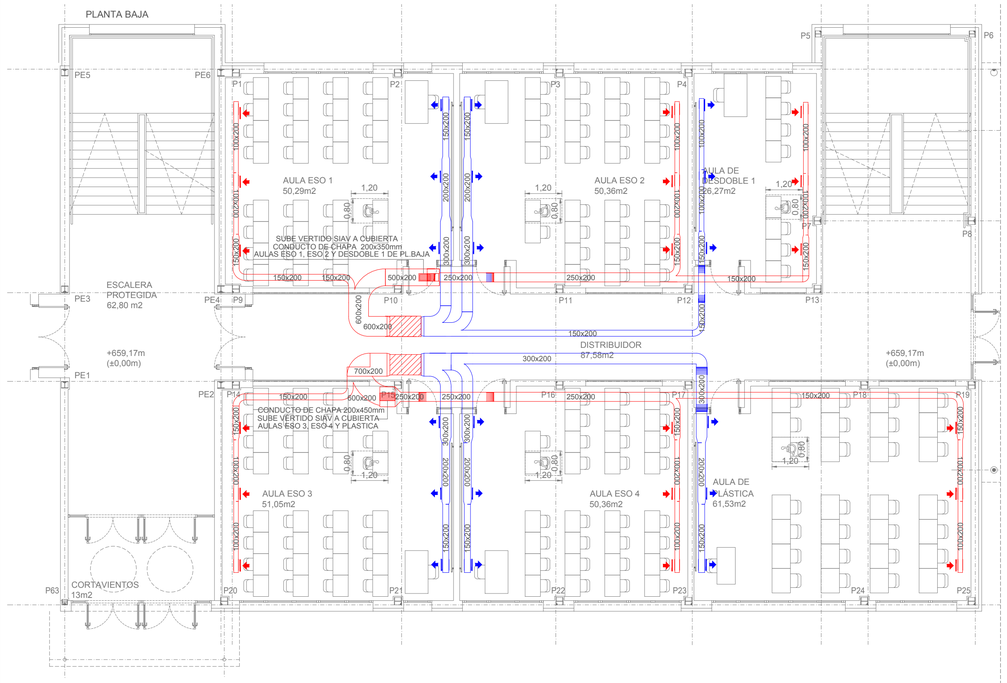


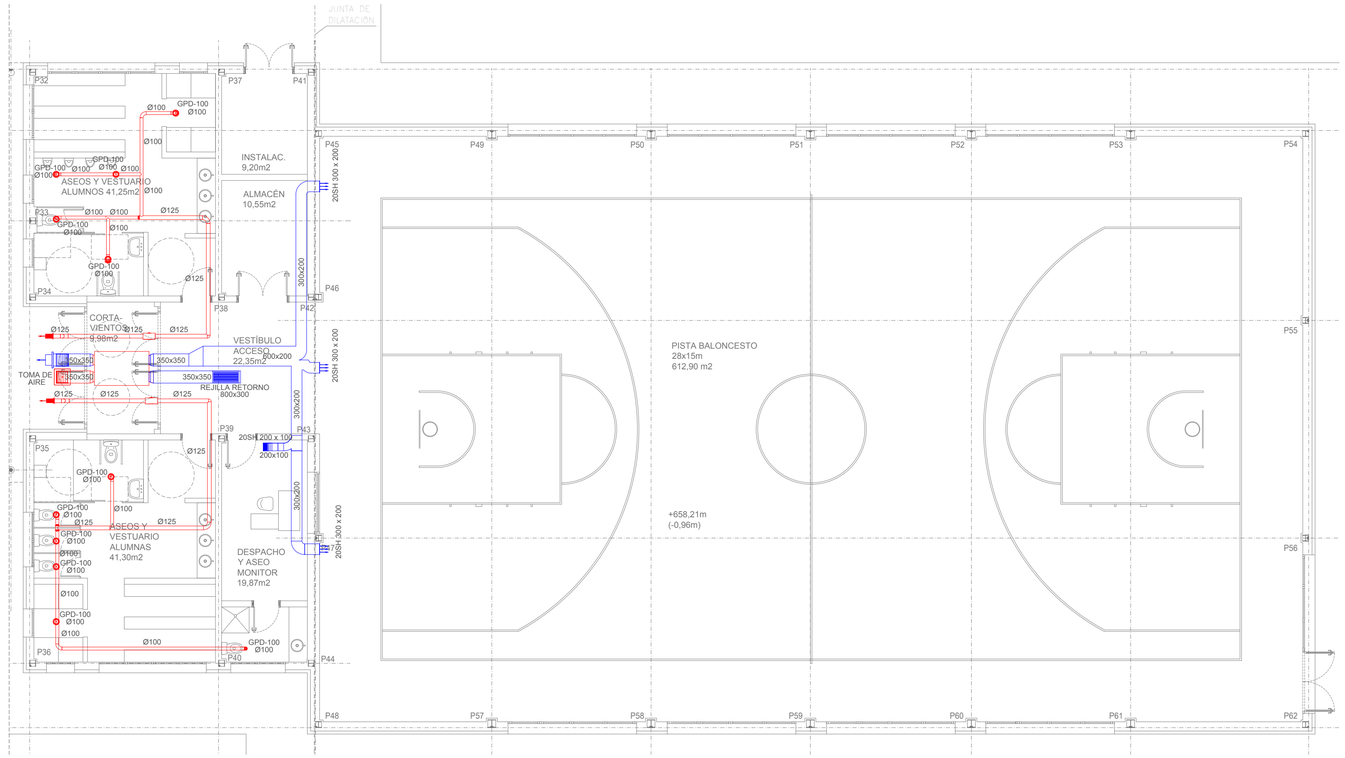

PLANTA PRIMERA

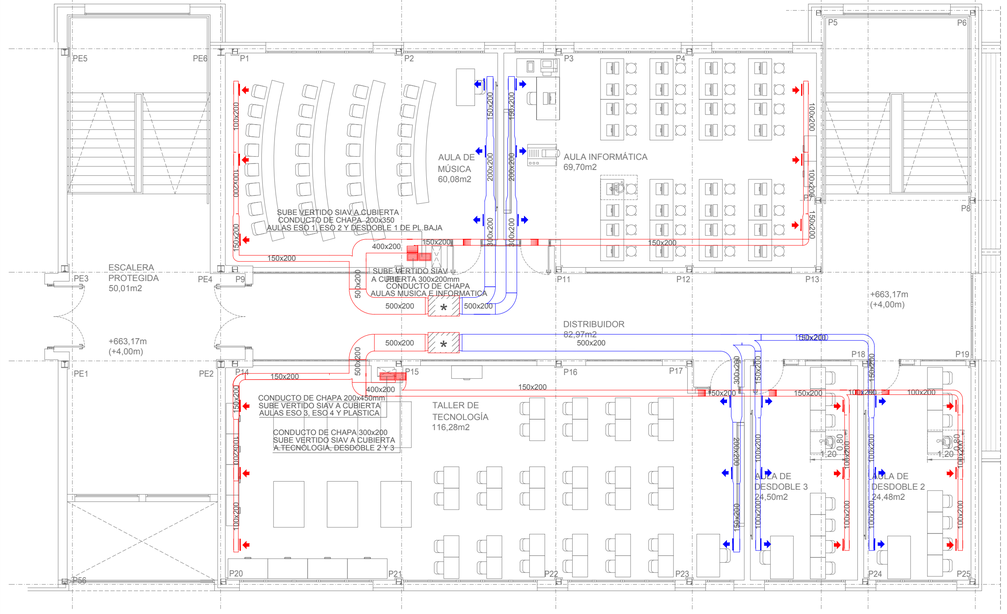

PLANTA DE CUBIERTAS

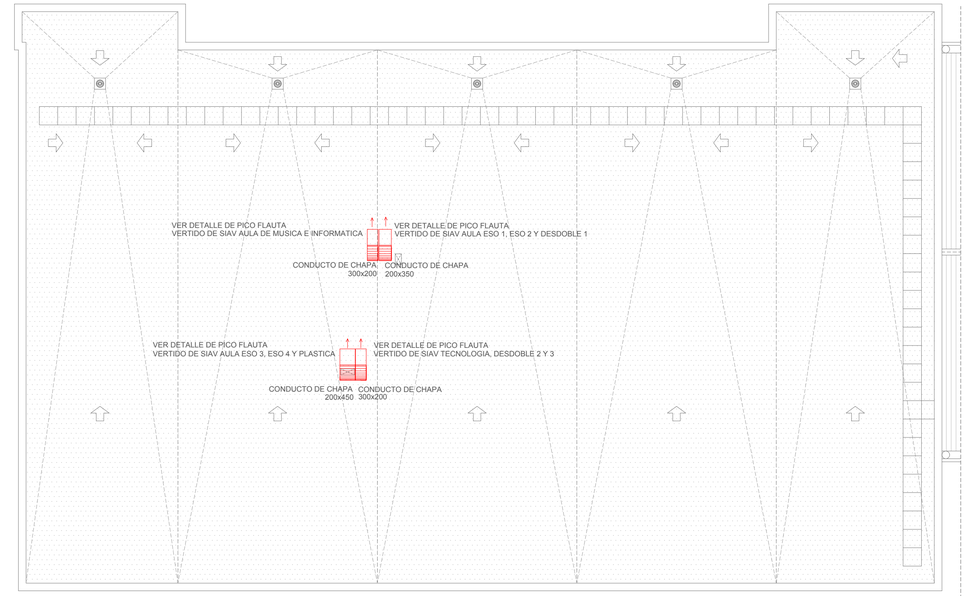


LEYENDA VENTILACIÓN


- Rejilla retorno techo simple deflexión, de 300x100 en aulas y 250x100 en desdoble
- Toma abrupta conexión rectangular
- Rejilla techo simple deflexión, de 300x150 en aulas y 200x150 en desdoble
- TRATAMIENTO DE AIRE SIAV AL-2524 G C/ BATERÍA Y CONTROL CO2
- TRATAMIENTO DE AIRE SIAV AL-2516 G C/ BATERÍA Y CONTROL CO2
- Rejilla mural simple deflexión vertical
- Descarga abrupta conexión rectangular
- RECUPERADOR CALOR UR-1000/HE
- Boca de extracción
- Rejilla de impulsión
- Rejilla de extracción
- Extractor TD 500/150-160 SILENT ECO WATT

ESQUEMA DE VENTILACIÓN DEL FORJADO SANITARIO

VENTILACIÓN DE FORJADO A TRAVÉS DE PASATUBOS Y REJILLAS (300mm x 150mm) DISPUESTOS AL 50% EN PAREDES ENFRENTADAS, REGULARMENTE Y AL TRESBOLILLO. DISTANCIA MÁXIMA DE SEPARACIÓN ENTRE ABERTURAS CONTIGUAS 5m. SUPERFICIE EFECTIVA DE CADA REJILLA 450 cm2.

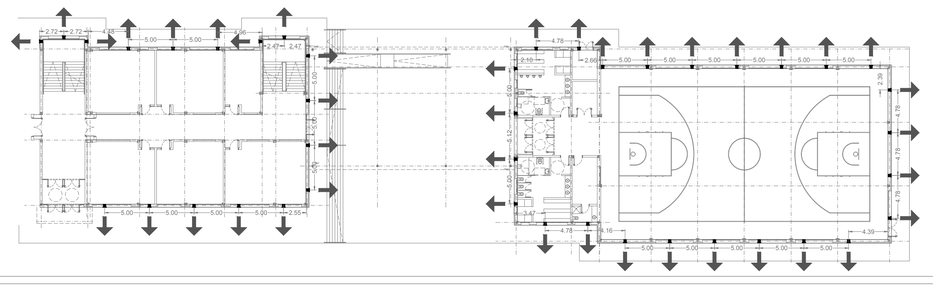

DETALLE DE PICO FLAUTA EN TAE

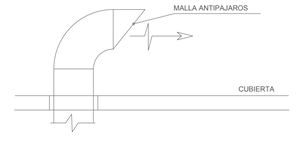

S/E

Dirección General de Infraestructuras y Servicios
CONSEJERÍA DE EDUCACIÓN E INVESTIGACIÓN
Comunidad de Madrid

PROYECTO BÁSICO Y DE EJECUCIÓN DE LA AMPLIACIÓN DE

4 Unidades de ESO, Aulas específicas, y Gimnasio en el IES de Loeches

SITUACIÓN
Calle Tomillo c/v Avda. del Monte. 28890. Loeches (Madrid)

PLANO
INSTALACIONES
VENTILACIÓN

26I03

PROPIEDAD
D.G. Infraestructuras y Servicios de la Consejería de Educación, Juventud y Deporte
c/ Santa Hortensia, 30. 28002. Madrid

ARQUITECTOS
Jaime Martínez de Ubago de Liñán
Aldara Zuleta del Rivero

ESCALA DINA1 1/100
FECHA: OCTUBRE 2019
REVISADO: NOV 2019