

INSTALACIÓN DE ELECTRICIDAD. FUERZA
ESCALA 1/100

PLANTA BAJA

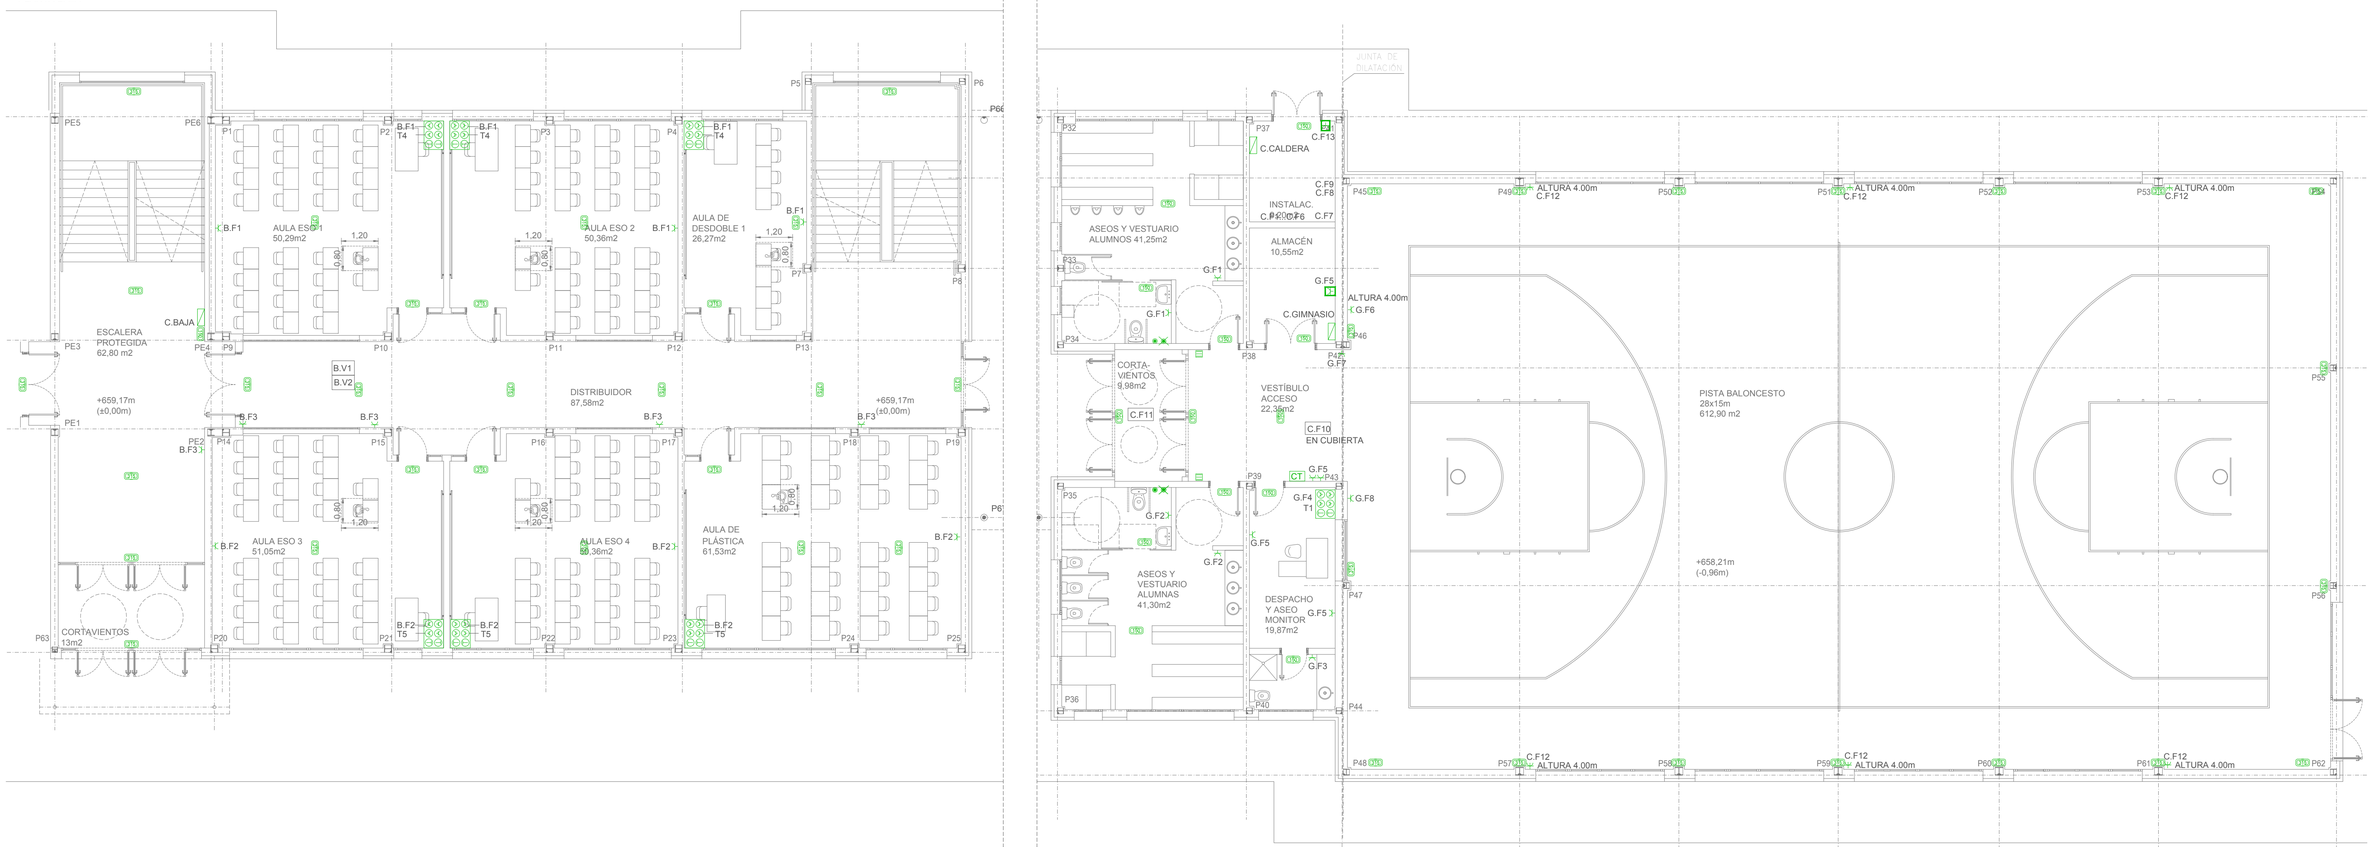

PLANTA PRIMERA

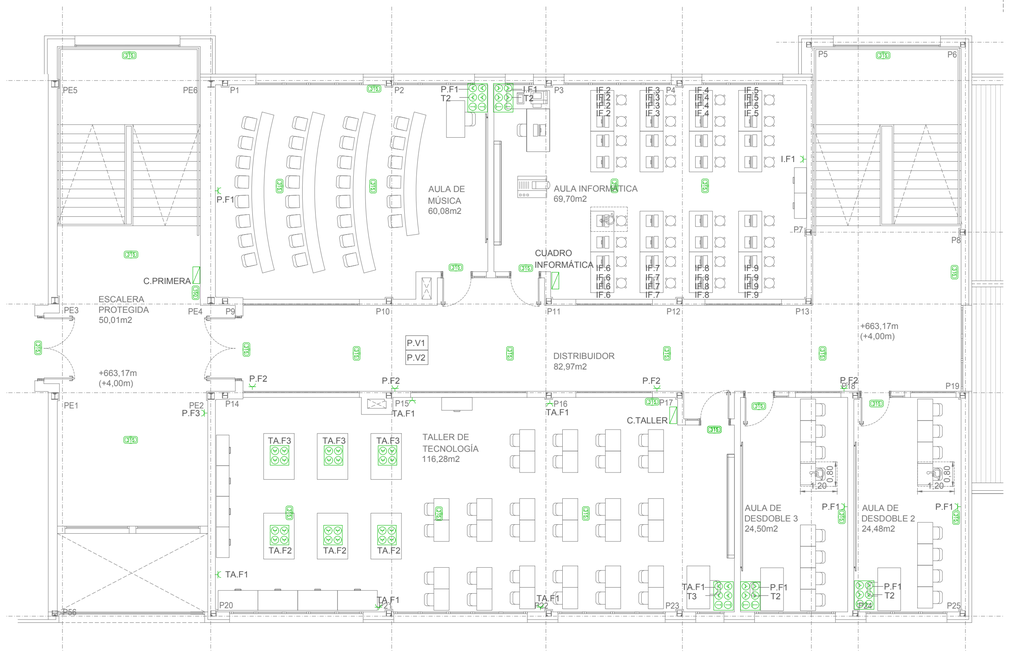

LEYENDA DE ELECTRICIDAD

- ALUMBRADO DE EMERGENCIA Y SEÑALIZACIÓN 150 Y 315 lum
- CUADRO ELÉCTRICO
- BASE DE ENCHUFE DE 16A
- BASE DE ENCHUFE DE 16A, ESTANCO
- BASE DE ENCHUFE TRIFASICO DE 16A
- PULSADOR DE ALARMA CON TIRADOR
- CANCELACION DE ALARMA
- ALARMA ÓPTICO ACÚSTICA
- CAJA 2RED+2SAI+2RJ45
- CAJA SUPERFICIE 4 ENCHUFES DOBLES

Dirección General de Infraestructuras y Servicios
CONSEJERÍA DE EDUCACIÓN E INVESTIGACIÓN

Comunidad de Madrid

PROYECTO BÁSICO Y DE EJECUCIÓN DE LA AMPLIACIÓN DE

4 Unidades de ESO, Aulas específicas, y Gimnasio en el IES de Loeches

SITUACIÓN
Calle Tomillo c/v Avda. del Monte. 28890. Loeches (Madrid)

PLANO

INSTALACIONES
ELECTRICIDAD. FUERZA
P. BAJA Y 1ª

28I05

PROPIEDAD
D.G. Infraestructuras y Servicios de la Consejería de Educación, Juventud y Deporte
c/ Santa Hortensia, 30. 28002. Madrid

ARQUITECTOS
Jaime Martínez de Ubago de Liñán
Aldara Zuleta del Rivero

ESCALA DINA1 1/100
FECHA: OCTUBRE 2019
REVISADO: NOV 2019