
PLANO DE EMPLAZAMIENTO
ESCALA 1/300

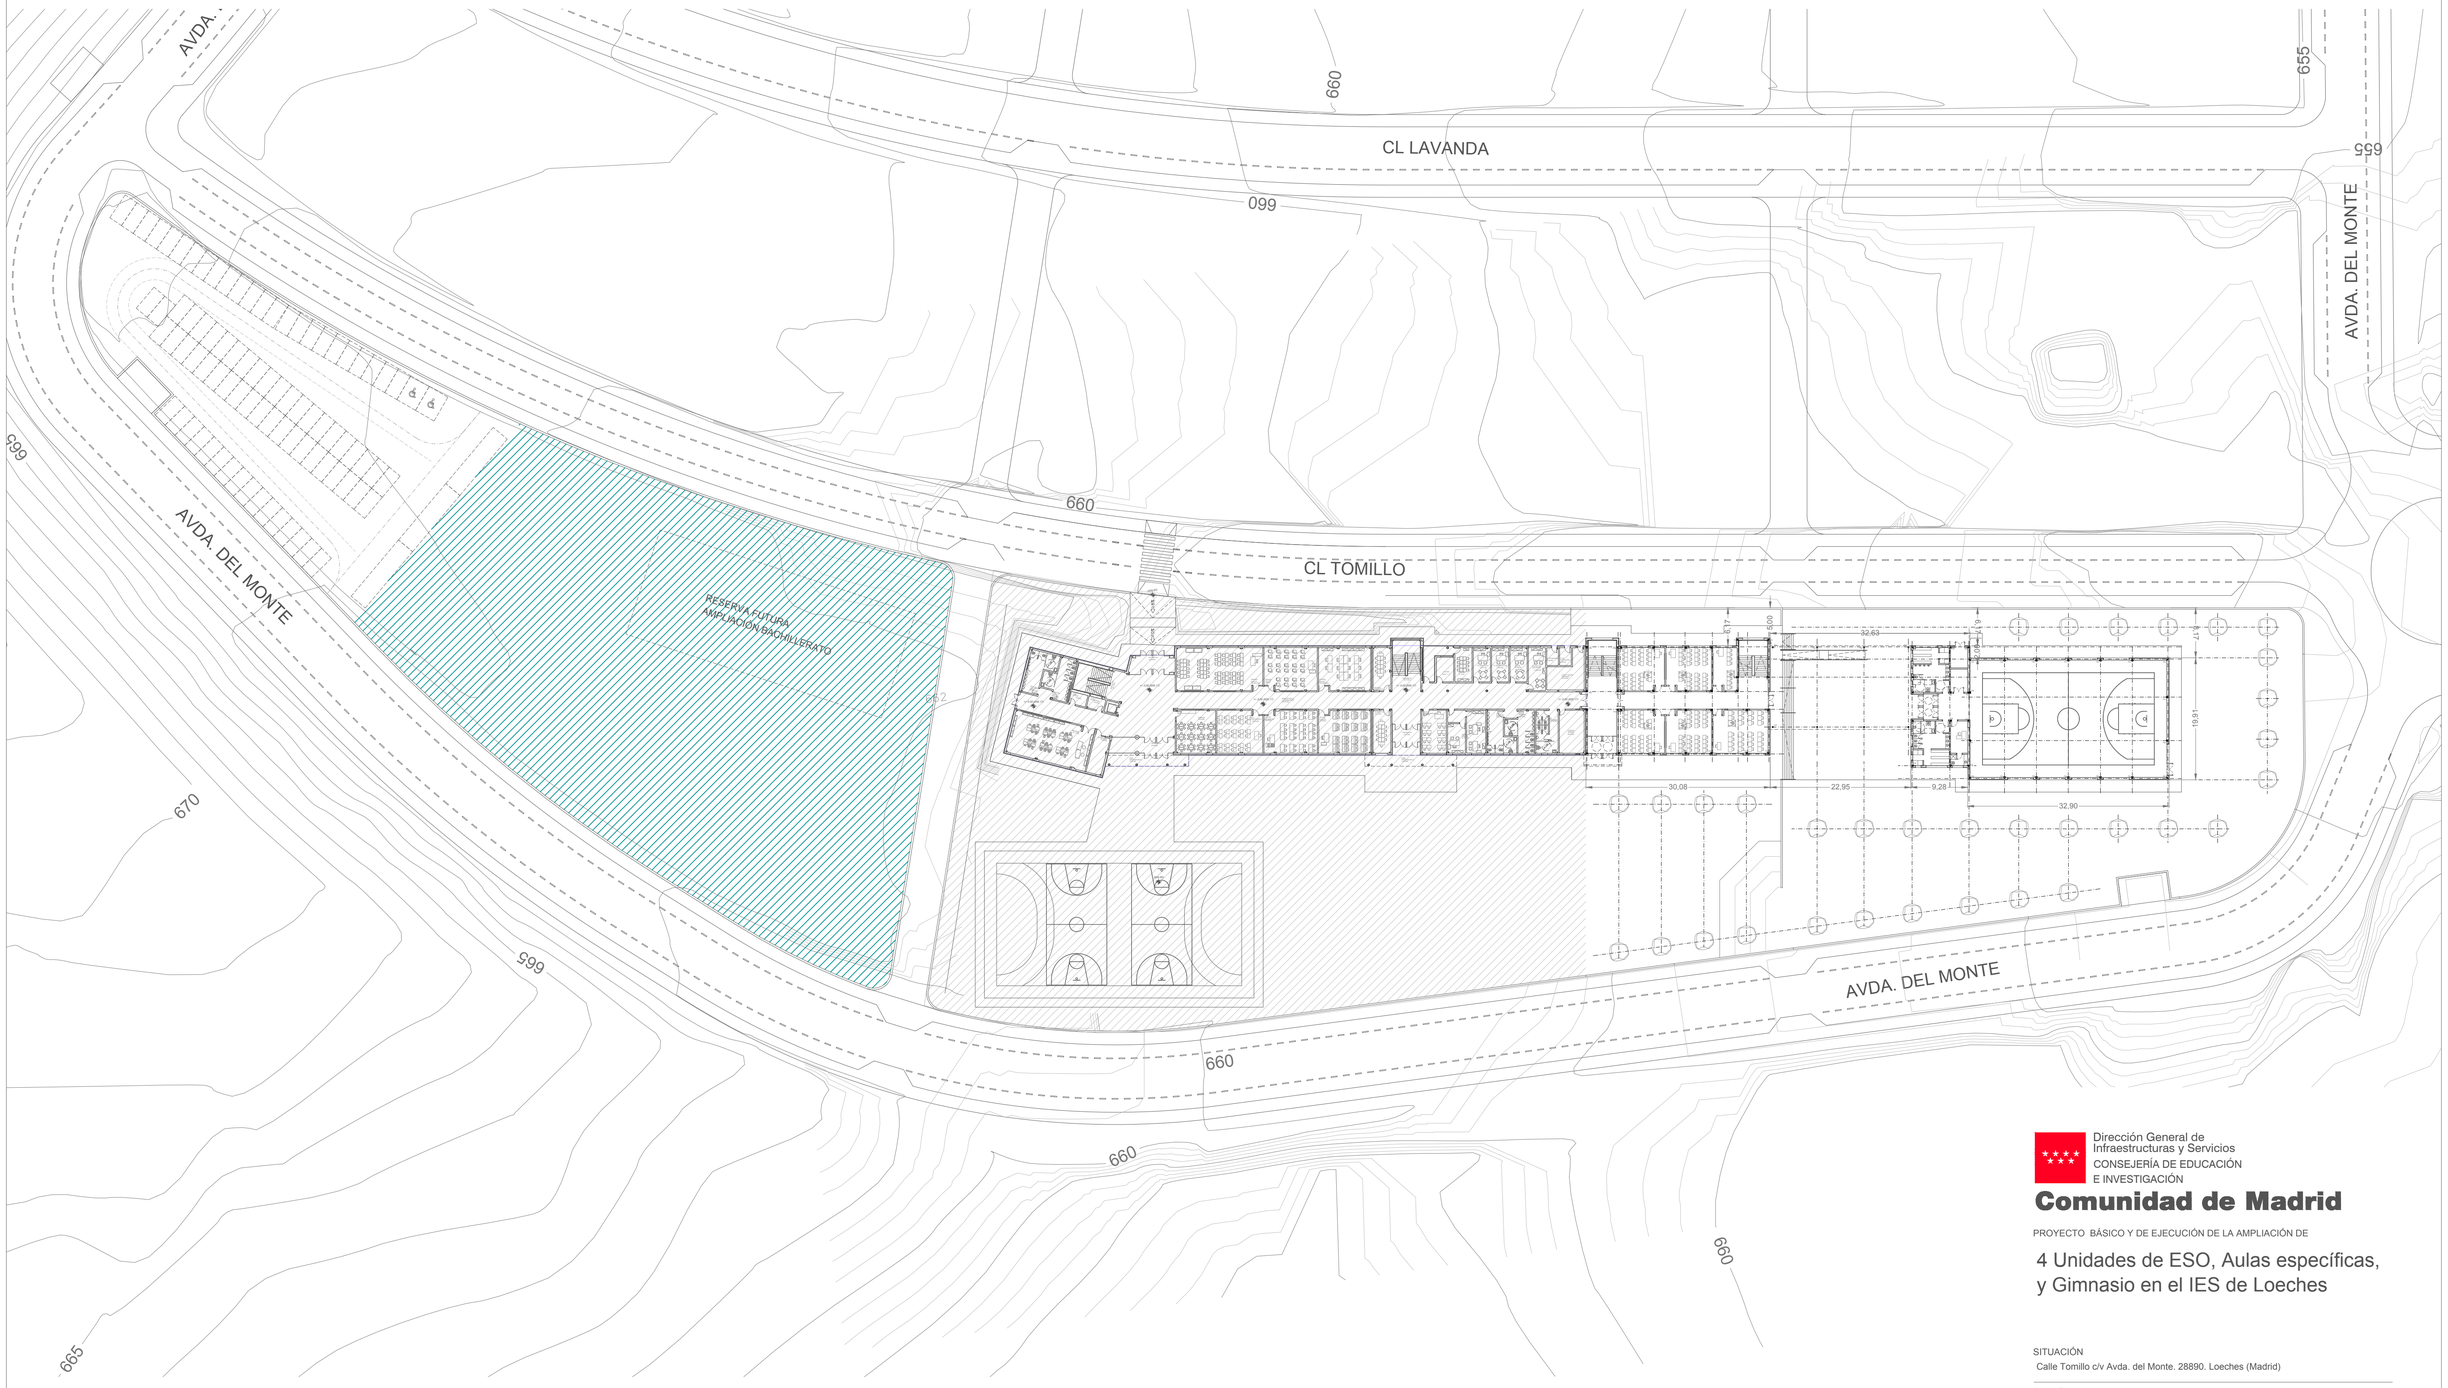

N

FASE I
(EN CONSTRUCCIÓN)

FUTURA AMPLIACIÓN
BACHILLERATO

Escala Gráfica
0 10m 20m 30m

Dirección General de
Infraestructuras y Servicios
CONSEJERÍA DE EDUCACIÓN
E INVESTIGACIÓN

Comunidad de Madrid

PROYECTO BÁSICO Y DE EJECUCIÓN DE LA AMPLIACIÓN DE

4 Unidades de ESO, Aulas específicas, y Gimnasio en el IES de Loeches

SITUACIÓN
Calle Tomillo c/v Avda. del Monte. 28890. Loeches (Madrid)

PLANO

URBANIZACIÓN
EMPLAZAMIENTO

PROPIEDAD
D.G. Infraestructuras y Servicios de la Consejería de Educación, Juventud y Deporte
c/ Santa Hortensia, 30. 28002. Madrid

2U02

ESCALA
DIN A1 1/500

ARQUITECTOS
Jaime Martínez de Ubago de Liñán
Aldara Zuleta del Rivero

FECHA: OCTUBRE 2019
REVISADO: NOV 2019