
INSTALACIÓN DE ELECTRICIDAD. ALUMBRADO
ESCALA 1/100

PLANTA BAJA

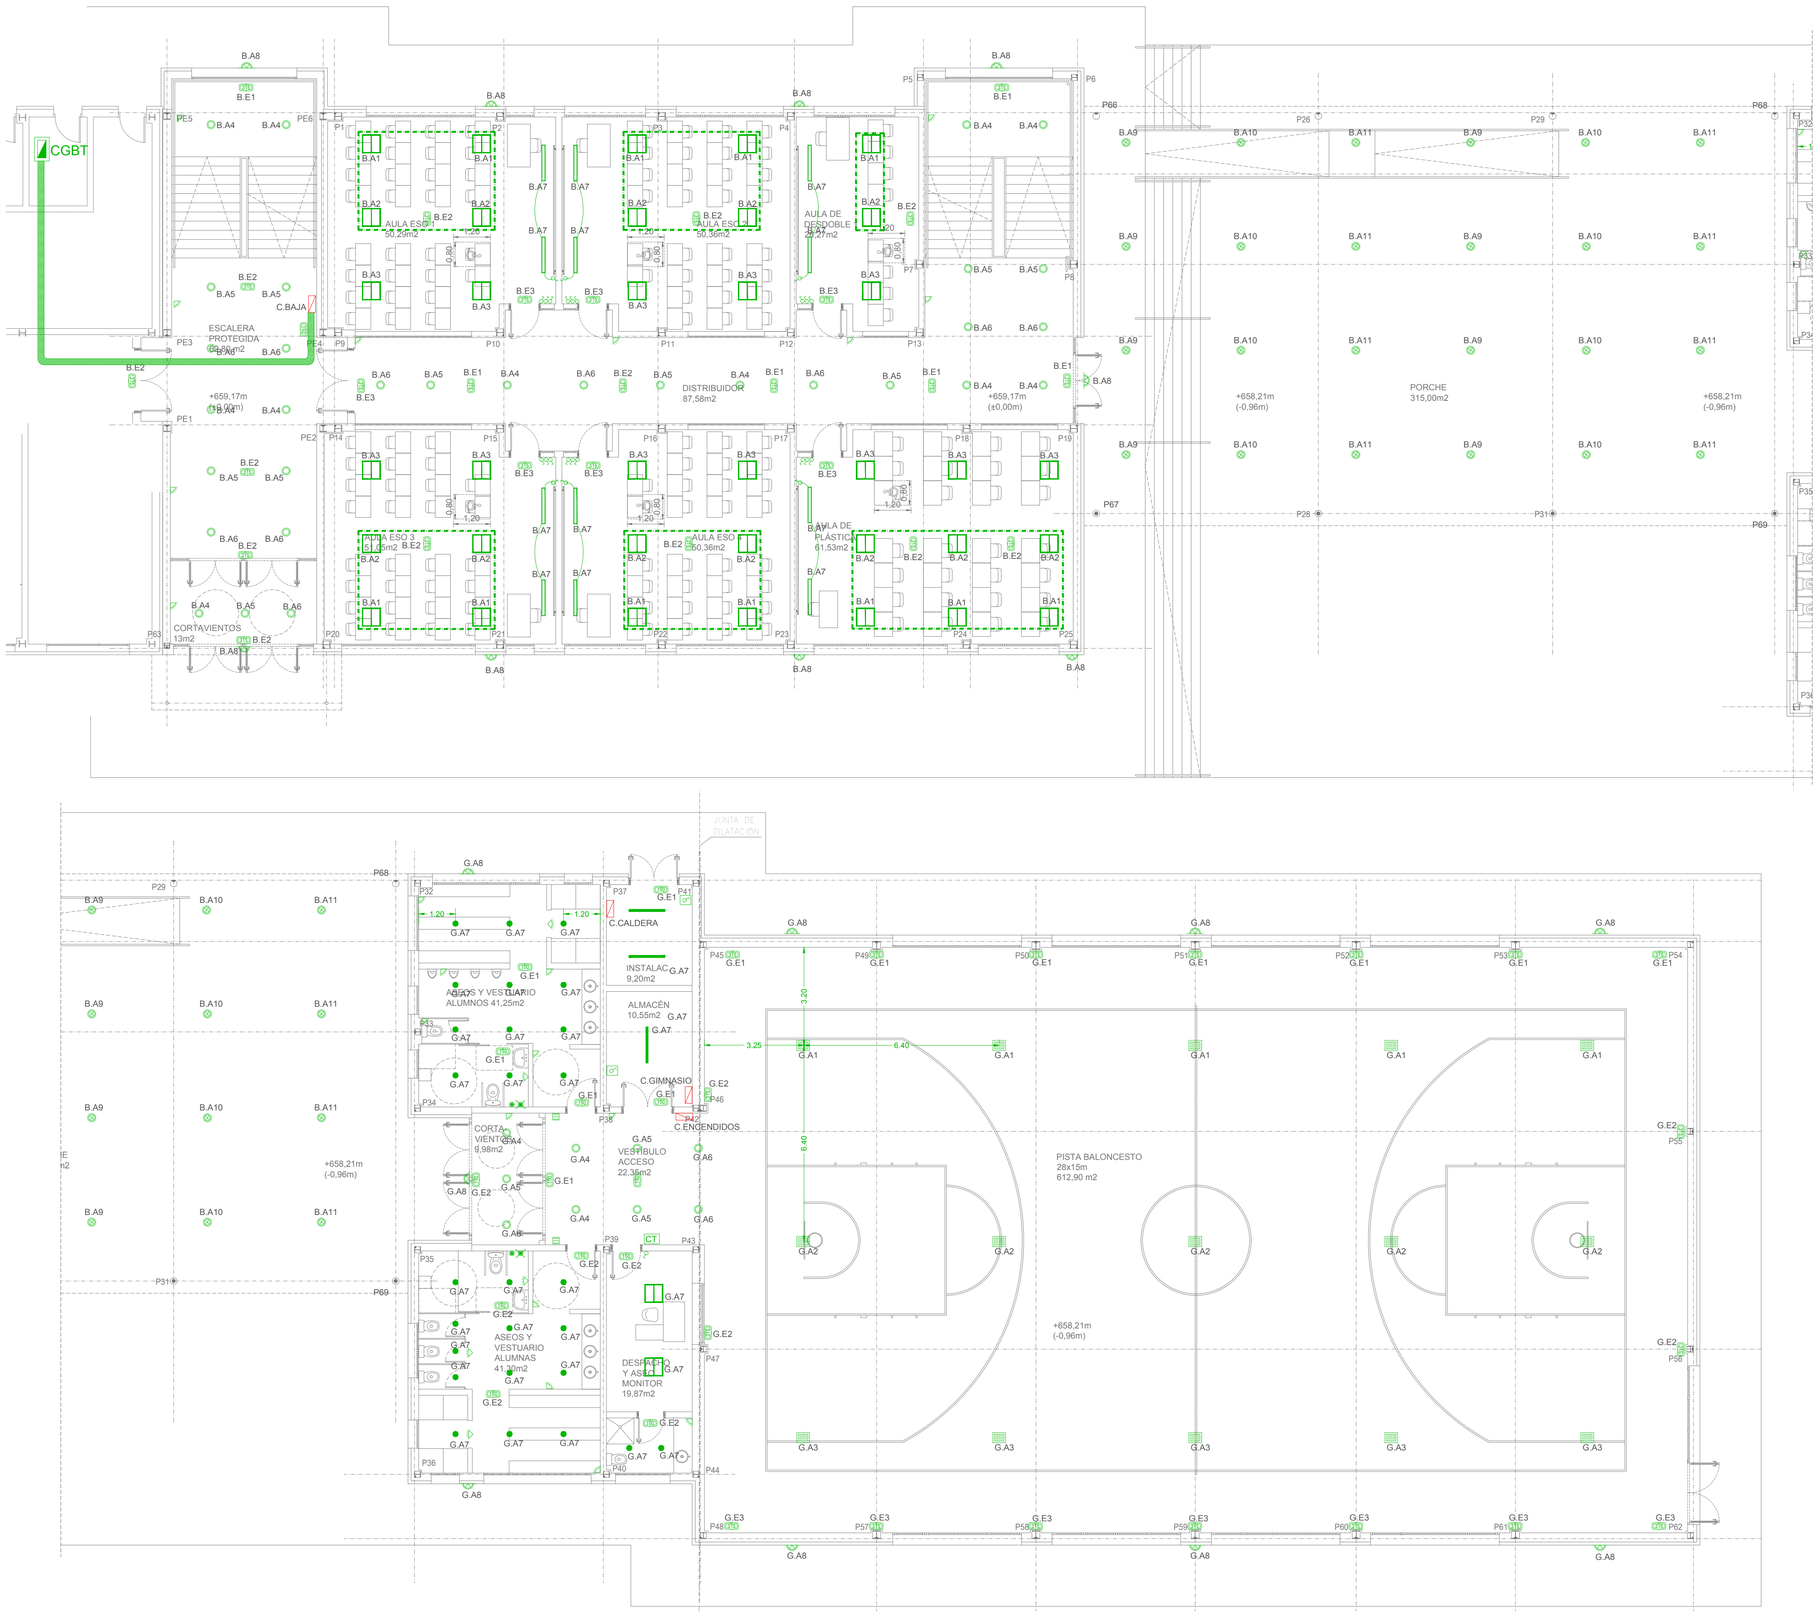

LEYENDA DE ELECTRICIDAD-ILUMINACIÓN

- ALUMBRADO DE EMERGENCIA Y SEÑALIZACIÓN 150 Y 315 lum CON AUTOTEST
- CUADRO ELÉCTRICO
- INTERRUPTOR SENCILLO
- INTERRUPTOR SENCILLO ESTANCO
- DETECTOR DE PRESENCIA
- DOWNLIGHT KOMBIC BRIGHT 9241360-18W, DE LAMP
- DOWNLIGHT MINI KOMBIC MK2RD20840DBRW 13W, DE LAMP
- DOWNLIGHT DALA SUPERFICIE 15W, IP44 DE SECOM
- SLIM LED 36W Lamp .u-ML20604020TE840NW-39W, LAMP
- FLUORESCENTE LED, BERNA LED 40W DE SECOM
- LUMINARIA LINEAL ADOSABLE LED 27W 2700lm
- LUMINARIA INDUSTRIAL IRON IP65, 9441412-123W, LAMP
- APLIQUE EXTERIOR IP65
- PULSADOR DE ALARMA CON TIRADOR
- CANCELACIÓN DE ALARMA
- ALARMA ÓPTICO ACÚSTICA
- CT CENTRAL DE CONTROL ALARMA MINUSVÁLIDO

Dirección General de Infraestructuras y Servicios
CONSEJERÍA DE EDUCACIÓN E INVESTIGACIÓN

Comunidad de Madrid

PROYECTO BÁSICO Y DE EJECUCIÓN DE LA AMPLIACIÓN DE

4 Unidades de ESO, Aulas específicas, y Gimnasio en el IES de Loeches

SITUACIÓN
Calle Tomillo c/v Avda. del Monte. 28890. Loeches (Madrid)

PLANO

INSTALACIONES
ELECTRICIDAD. ALUMBRADO
PLANTA BAJA

30I07

PROPIEDAD
D.G. Infraestructuras y Servicios de la Consejería de Educación, Juventud y Deporte
c/ Santa Hortensia, 30. 28002. Madrid

ARQUITECTOS
Jaime Martínez de Ubago de Liñán
Aldara Zuleta del Rivero

ESCALA DINA1 1/100
FECHA: OCTUBRE 2019
REVISADO: NOV 2019