

INSTALACIÓN DE FONTANERÍA
ESCALA 1/100


PLANTA BAJA

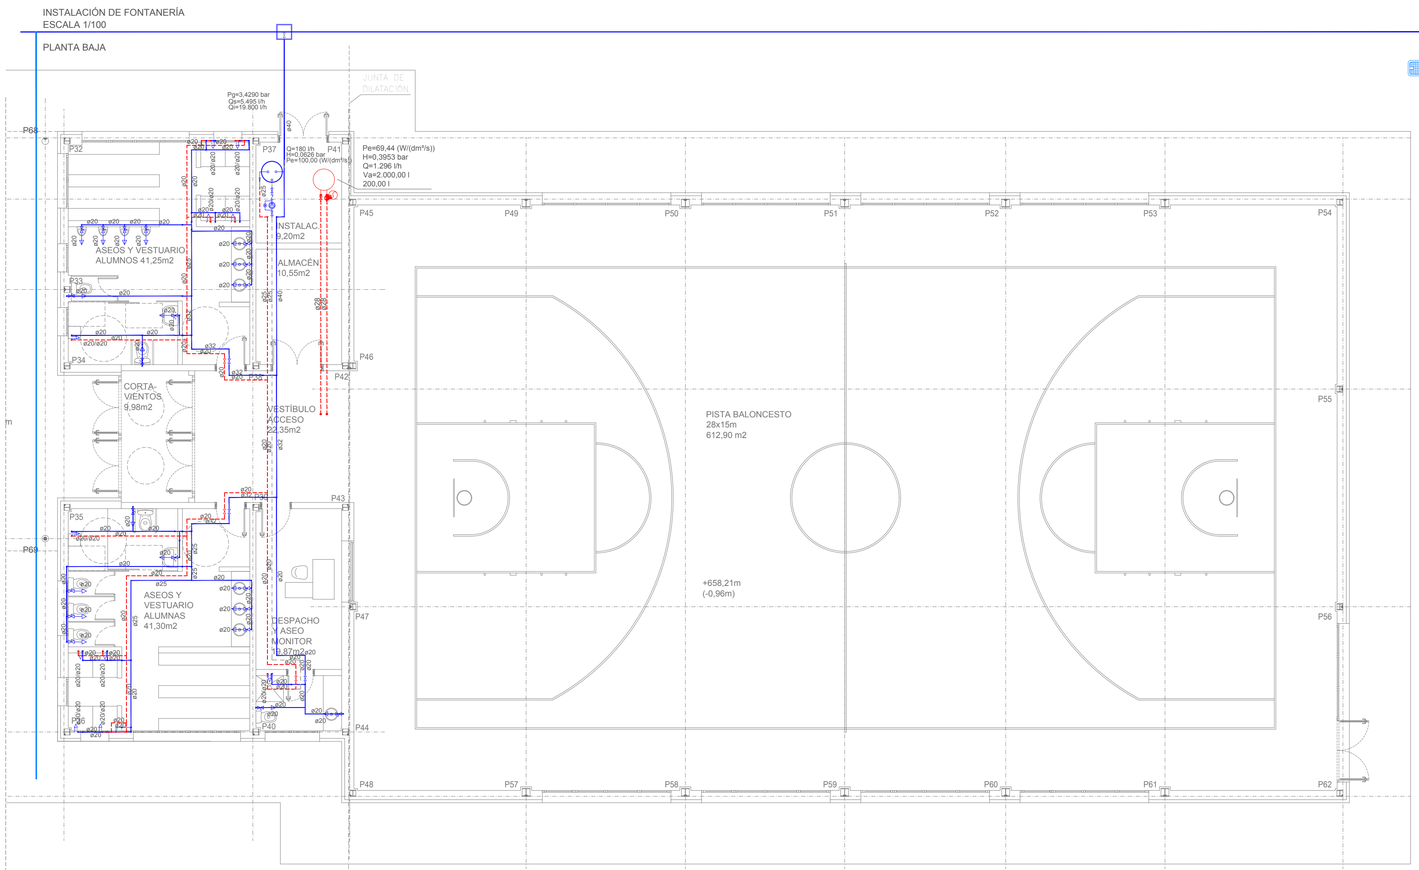


PLANTA DE CUBIERTAS

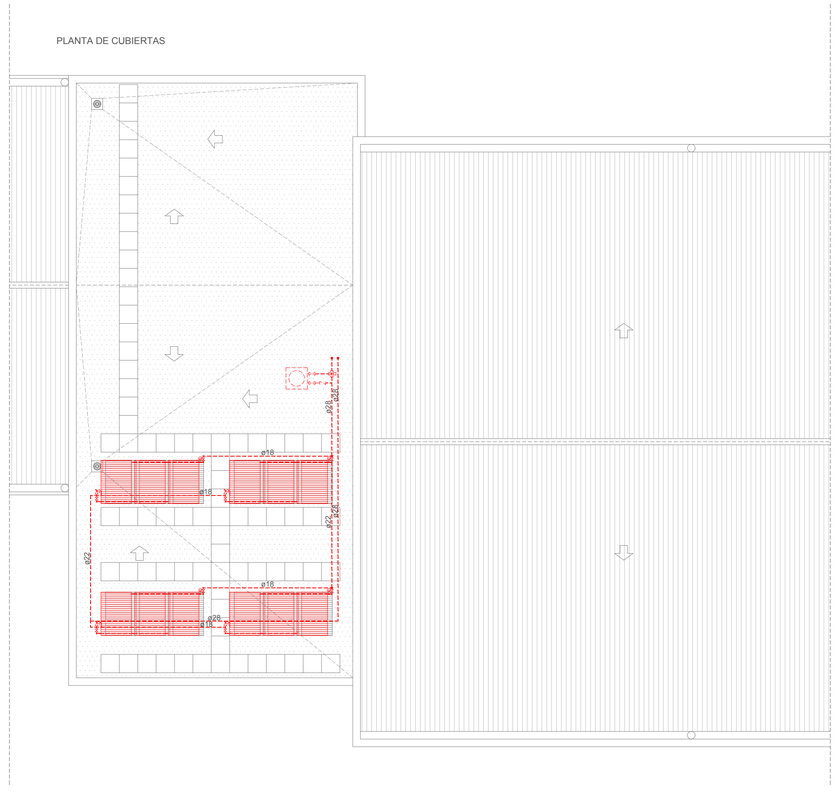

ESQUEMA DE PPIO DE FONTANERÍA

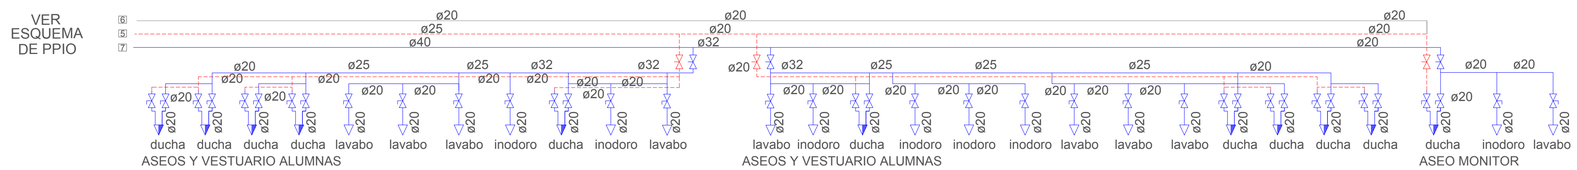



LEYENDA FONTANERÍA

- TUBERÍA DE PPR (TECHO) UNE 15874, PN16, SERIE 3.2 , Clase 2
- FRÍA
- ACS
- RETORNO
- TUBERÍA DE PE ENTERRADA UNE-EN-12201, PE 100, PN16, SERIE S5
- VÁLVULA DE CORTE
- GRIFO INSTALADO
- HIDROMEZCLADOR MANUAL

INSTALACIÓN DE RIEGO
PLANTA DE URBANIZACIÓN

ESCALA 1/300

- Red enterrada de riego
- Arquetas red de riego, 400x300 mm
- Tubería con goteros autocompensante

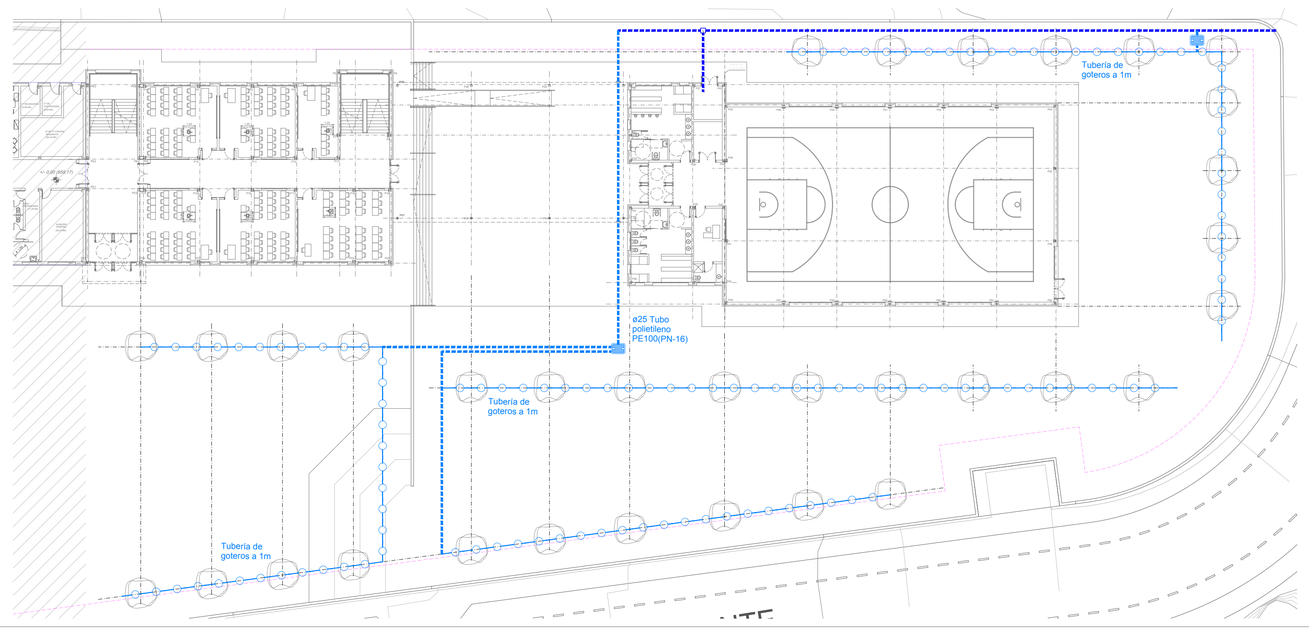


Dirección General de Infraestructuras y Servicios
CONSEJERÍA DE EDUCACIÓN E INVESTIGACIÓN

**Comunidad de Madrid**

PROYECTO BÁSICO Y DE EJECUCIÓN DE LA AMPLIACIÓN DE

# 4 Unidades de ESO, Aulas específicas, y Gimnasio en el IES de Loeches

SITUACIÓN
Calle Tomillo c/v Avda. del Monte. 28890. Loeches (Madrid)

PLANO

## INSTALACIONES
## FONTANERÍA Y RIEGO

32I09

PROPIEDAD
D.G. Infraestructuras y Servicios de la Consejería de Educación, Juventud y Deporte
c/ Santa Hortensia, 30. 28002. Madrid

ESCALA DINA1
1/100_1/300


ARQUITECTOS
Jaime Martínez de Ubago de Liñán
Aldara Zuleta del Rivero


FECHA: OCTUBRE 2019
REVISADO: NOV 2019