
INSTALACIÓN DE SANEAMIENTO
ESCALA 1/100

PLANTA BAJA (I)

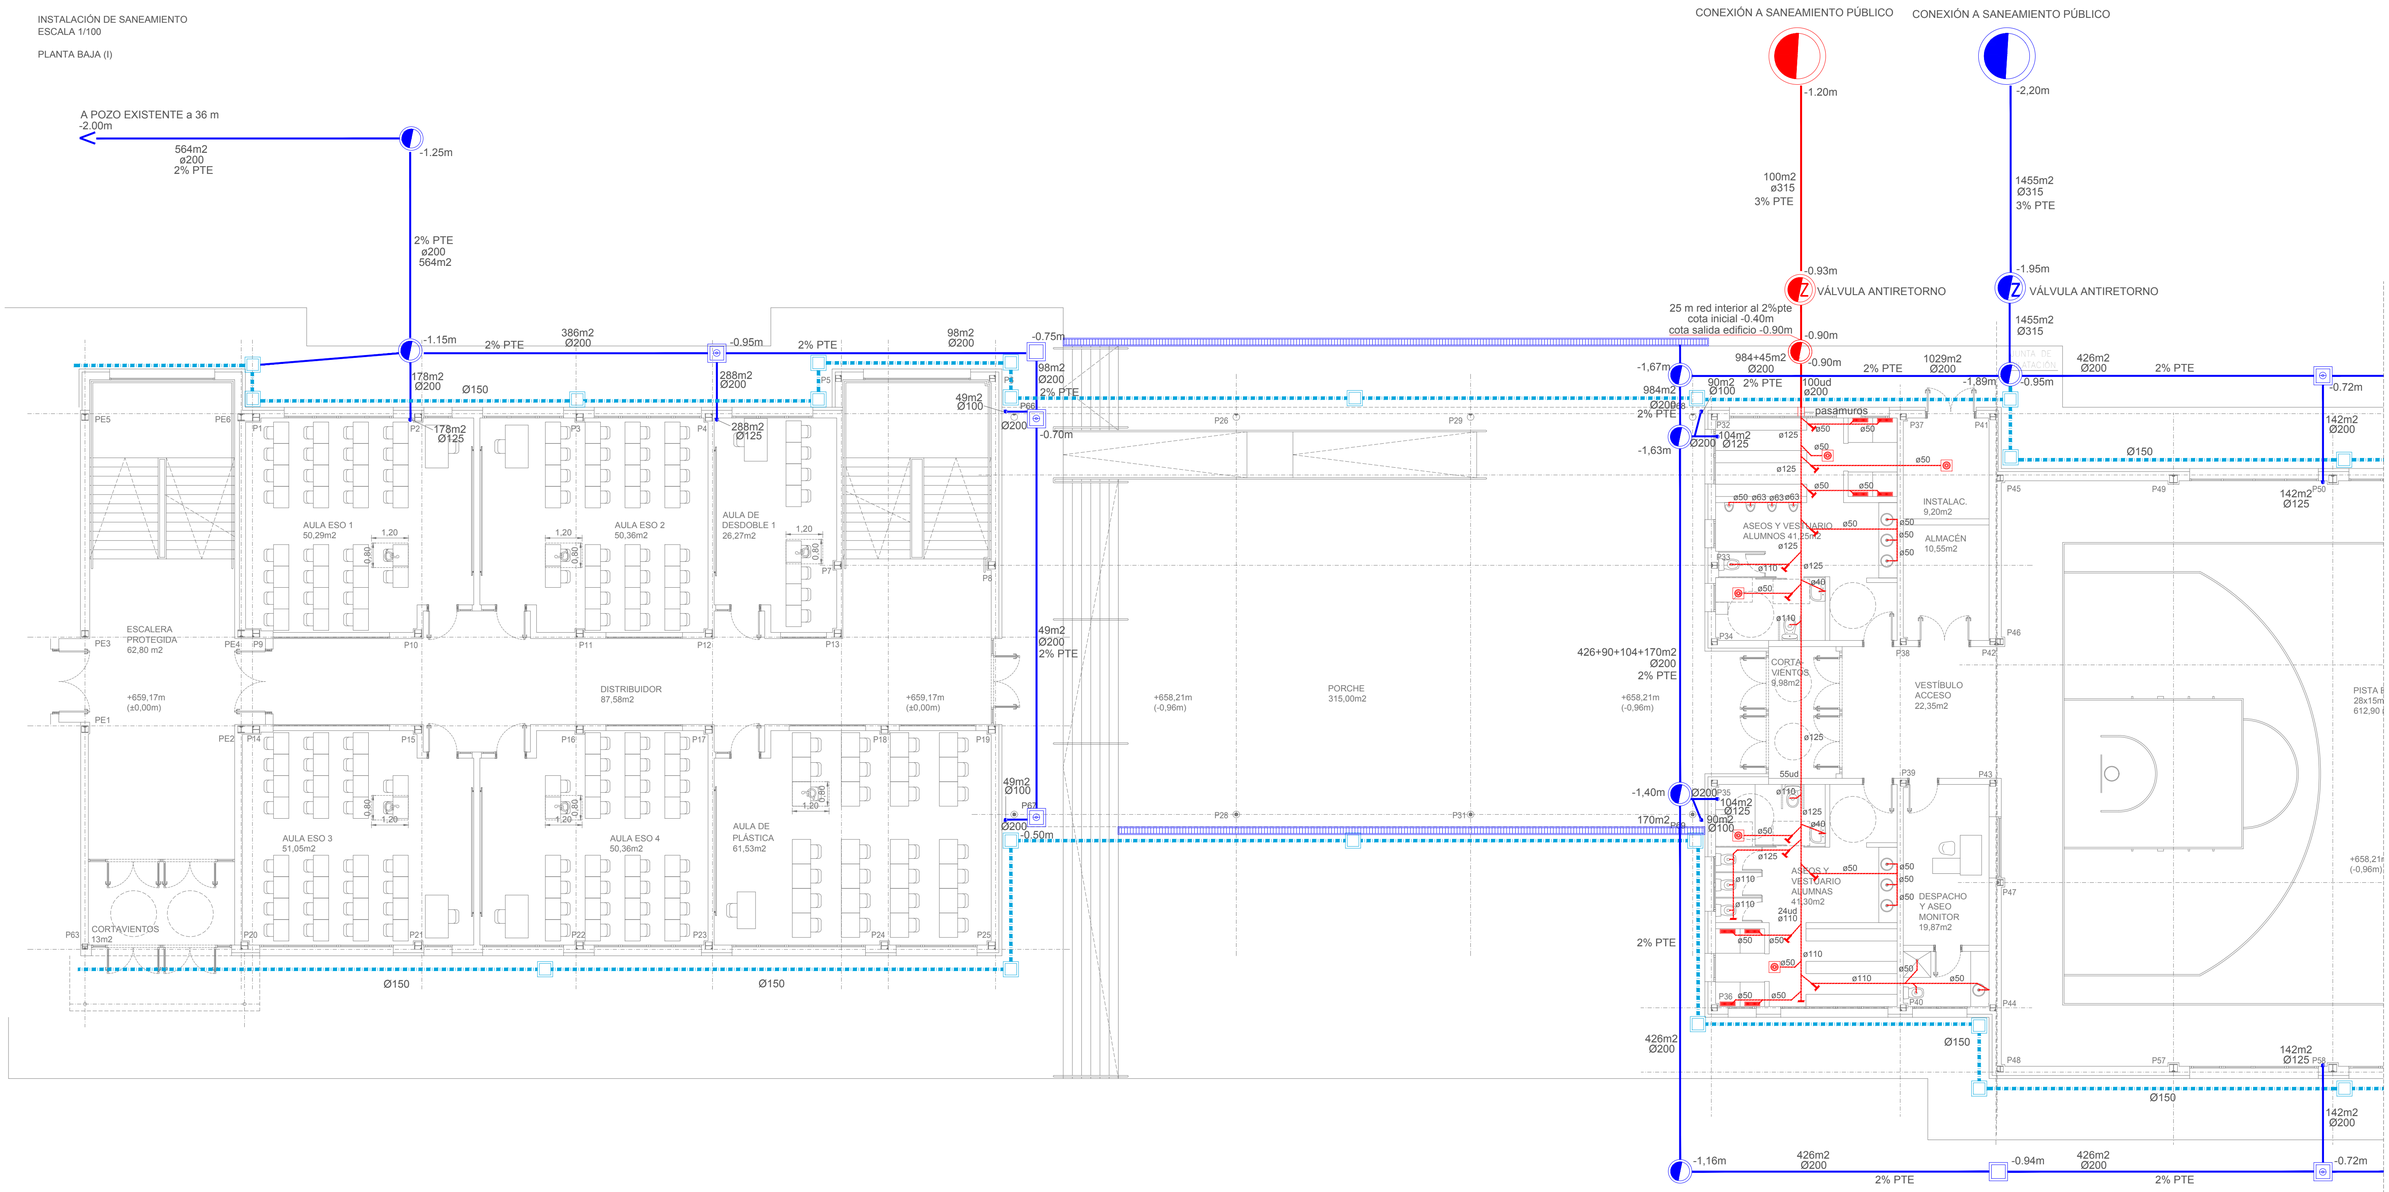

LEYENDA SANEAMIENTO

- RAMAL O COLECTOR ENTERRADO DE PVC, 2%PTE
- RAMAL O COLECTOR COLGADO DE PVC INSONORIZADO
  La red de saneamiento colgado, con 2%pte. dispondrá de registros en cada encuentro y mínimo 15 m
- BAJANTE
- SUMIDERO
- ARQUETA A PIE DE BAJANTE PREFABRICADA PVC
- POZO PREFABRICADO PVC Ø1.00m
- ARQUETA DE PASO PREFABRICADA PVC
- CANALÓN DE CHAPA GALVANIZADA DE 250mm DE DESARROLLO DE SECCIÓN CUADRADA
- CANALETA PREFABRICADA DE HORMIGÓN POLÍMERO DE 124x100mm Y REJILLA DE CHAPA GALVANIZADA

Dirección General de
Infraestructuras y Servicios
CONSEJERÍA DE EDUCACIÓN
E INVESTIGACIÓN

Comunidad de Madrid

PROYECTO BÁSICO Y DE EJECUCIÓN DE LA AMPLIACIÓN DE

4 Unidades de ESO, Aulas específicas, y Gimnasio en el IES de Loeches

SITUACIÓN

Calle Tomillo c/v Avda. del Monte. 28890. Loeches (Madrid)

PLANO

INSTALACIONES
SANEAMIENTO.
PLANTA BAJA (I)

34I11

PROPIEDAD

D.G. Infraestructuras y Servicios de la Consejería de Educación, Juventud y Deporte
c/ Santa Hortensia, 30. 28002. Madrid

ARQUITECTOS

Jaime Martínez de Ubago de Liñán
Aldara Zuleta del Rivero

ESCALA DINA1 1/100

FECHA: OCTUBRE 2019

REVISADO: NOV 2019