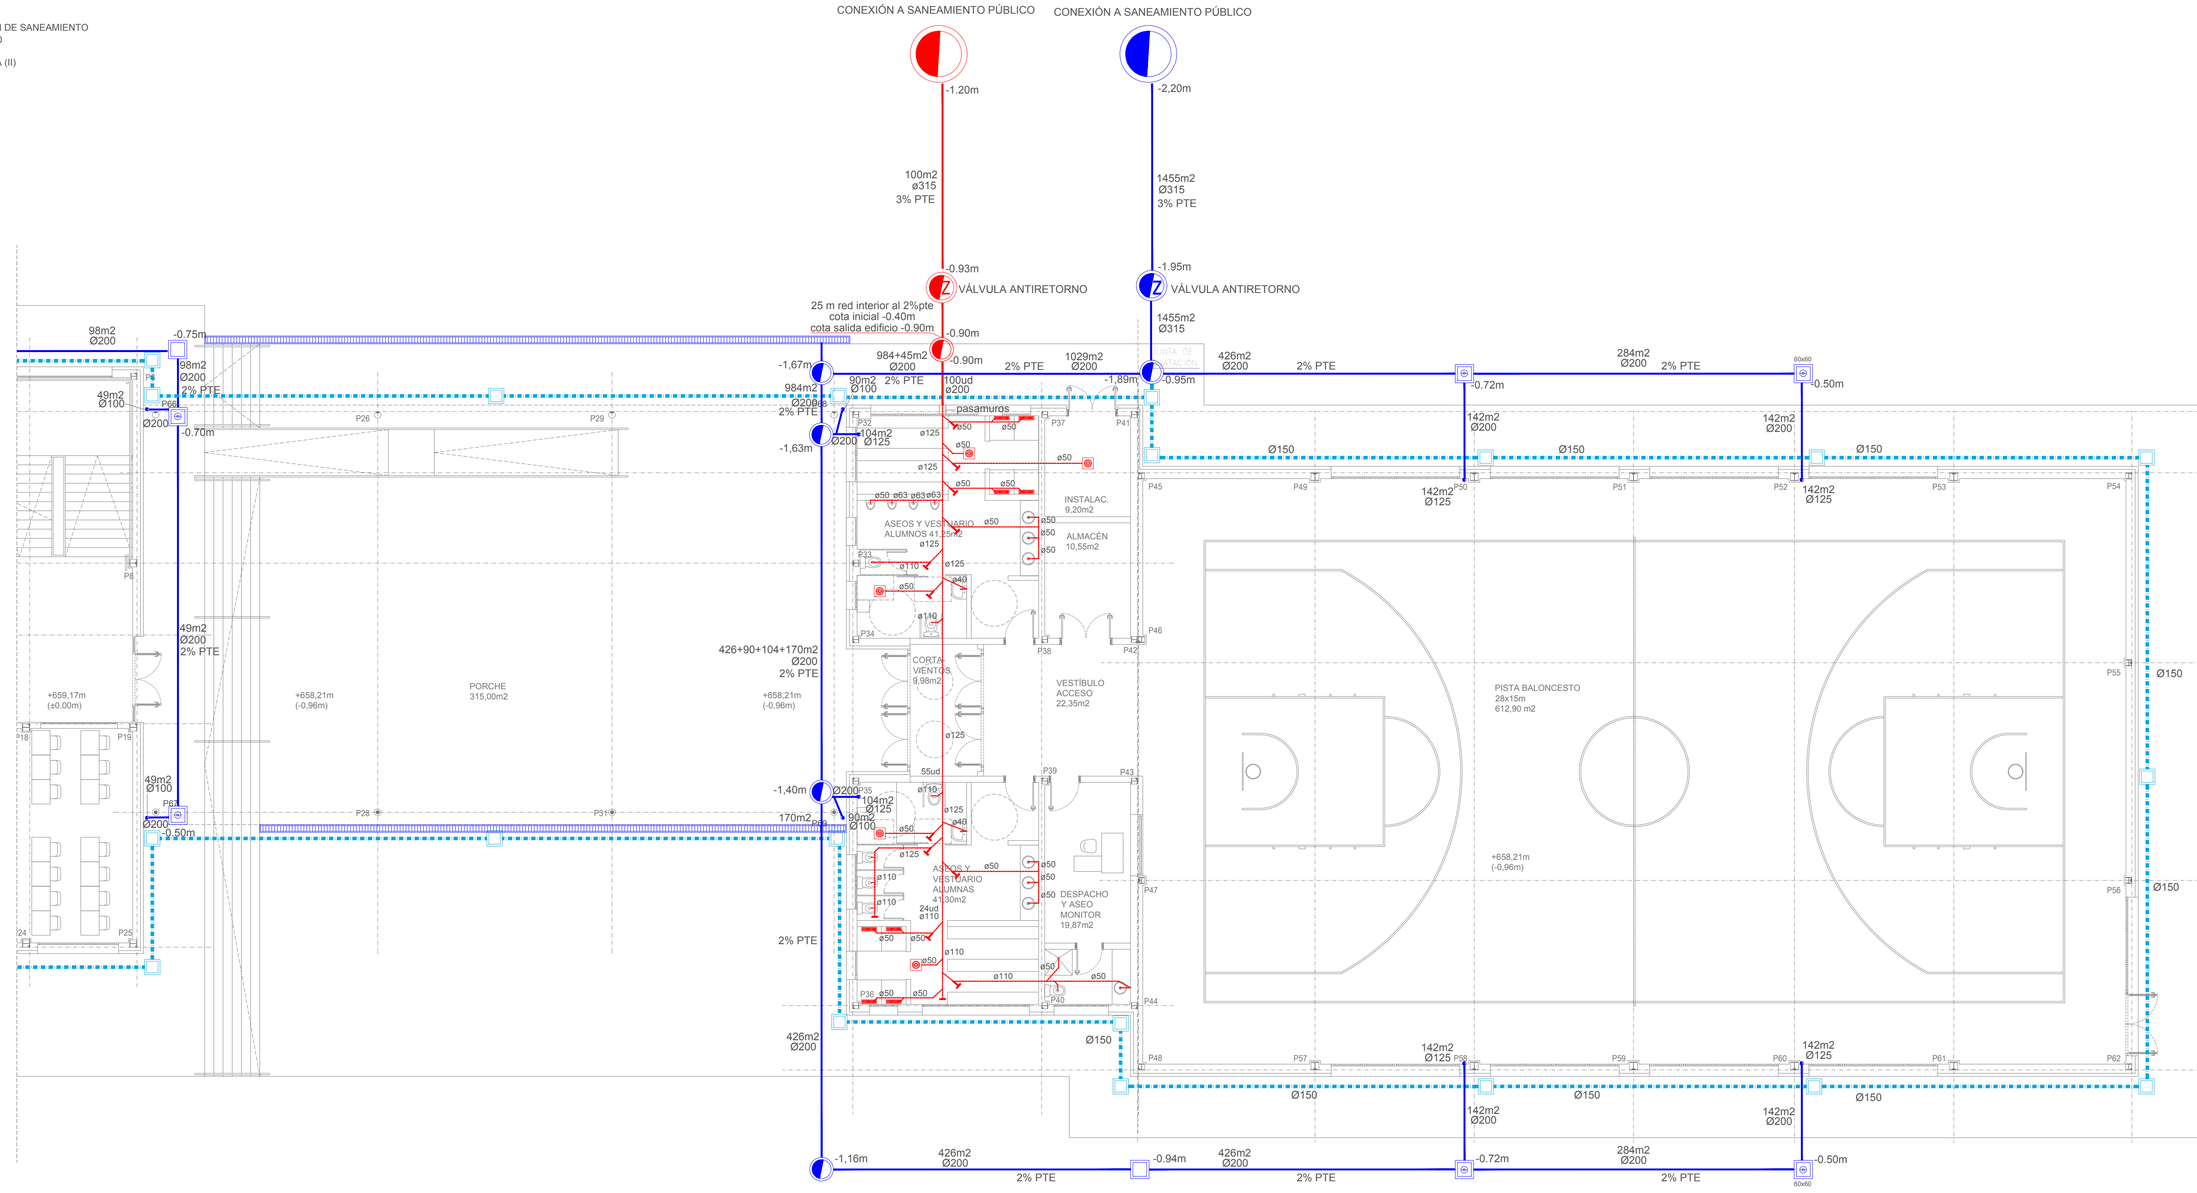
INSTALACIÓN DE SANEAMIENTO
ESCALA 1/100

PLANTA BAJA (II)


CONEXIÓN A SANEAMIENTO PÚBLICO
CONEXIÓN A SANEAMIENTO PÚBLICO
-1.20m
-2,20m
100m2
ø315
3% PTE
1455m2
Ø315
3% PTE
-0.93m
VÁLVULA ANTIRETORNO
-1.95m
VÁLVULA ANTIRETORNO
25 m red interior al 2%pte
cota inicial -0.40m
cota salida edificio -0.90m
1455m2
Ø315
-0.90m
-0.75m
98m2
Ø200
98m2
Ø200
2% PTE
-1,67m
984m2
Ø200
0.90m
2% PTE
90m2
Ø100
2% PTE
100ud
ø200
1029m2
Ø200
-1,89m
-0.95m
426m2
Ø200
2% PTE
284m2
Ø200
2% PTE
60x60
-0.72m
-0.50m
49m2
Ø100
Ø200
-0.70m
984m2
Ø200ø315
2% PTE
-1,63m
104m2
Ø200
Ø125
pasamuros
ø125
ø50
ø63
INSTALAC.
9,20m2
ASEOS Y VESTUARIO
ALUMNOS 41,25m2
ALMACÉN
10,55m2
ø110
ø40
CORTA
VIENTOS
9,98m2
VESTÍBULO
ACCESO
22,35m2
55ud
-1,40m
Ø200
104m2
Ø125
90m2
Ø100
170m2
ASEOS Y
VESTUARIO
ALUMNAS
41,30m2
24ud
ø110
DESPACHO
Y ASEO
MONITOR
19,87m2
2% PTE
426m2
Ø200
2% PTE
Ø150
142m2
Ø200
142m2
Ø125
142m2
Ø125
Ø150
Ø150
Ø150