

PLANTA PRIMERA
DISTRIBUCIÓN, COTAS Y SUPERFICIES


PLANTA PRIMERA
FASE I + AMPLIACIÓN
ESCALA 1/250

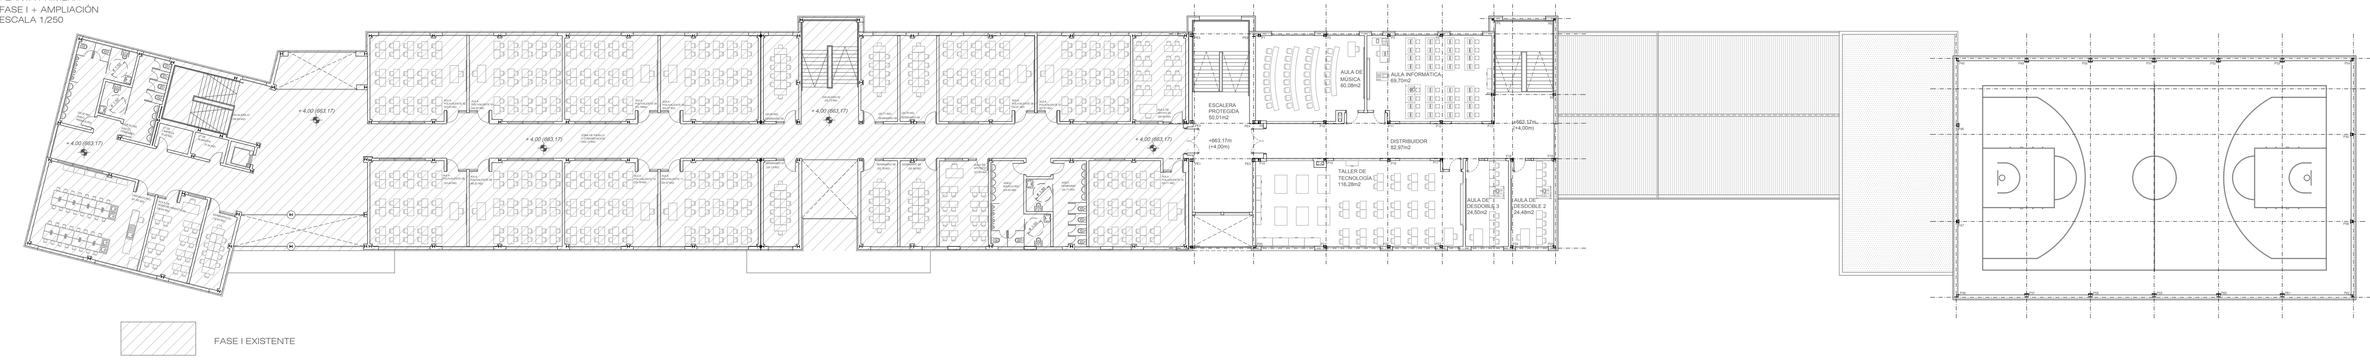

PLANTA PRIMERA
DISTRIBUCIÓN
ESCALA 1/150

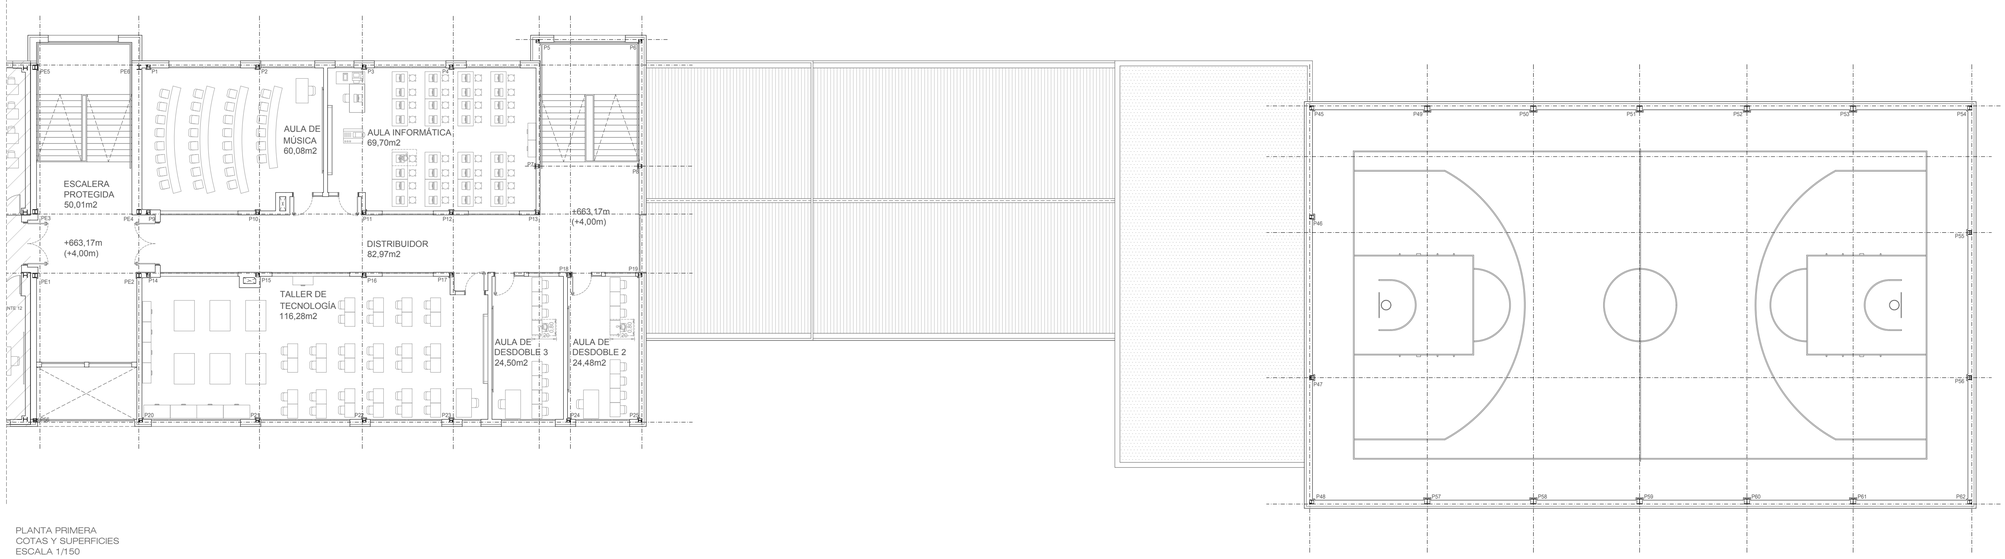

PLANTA PRIMERA
COTAS Y SUPERFICIES
ESCALA 1/150

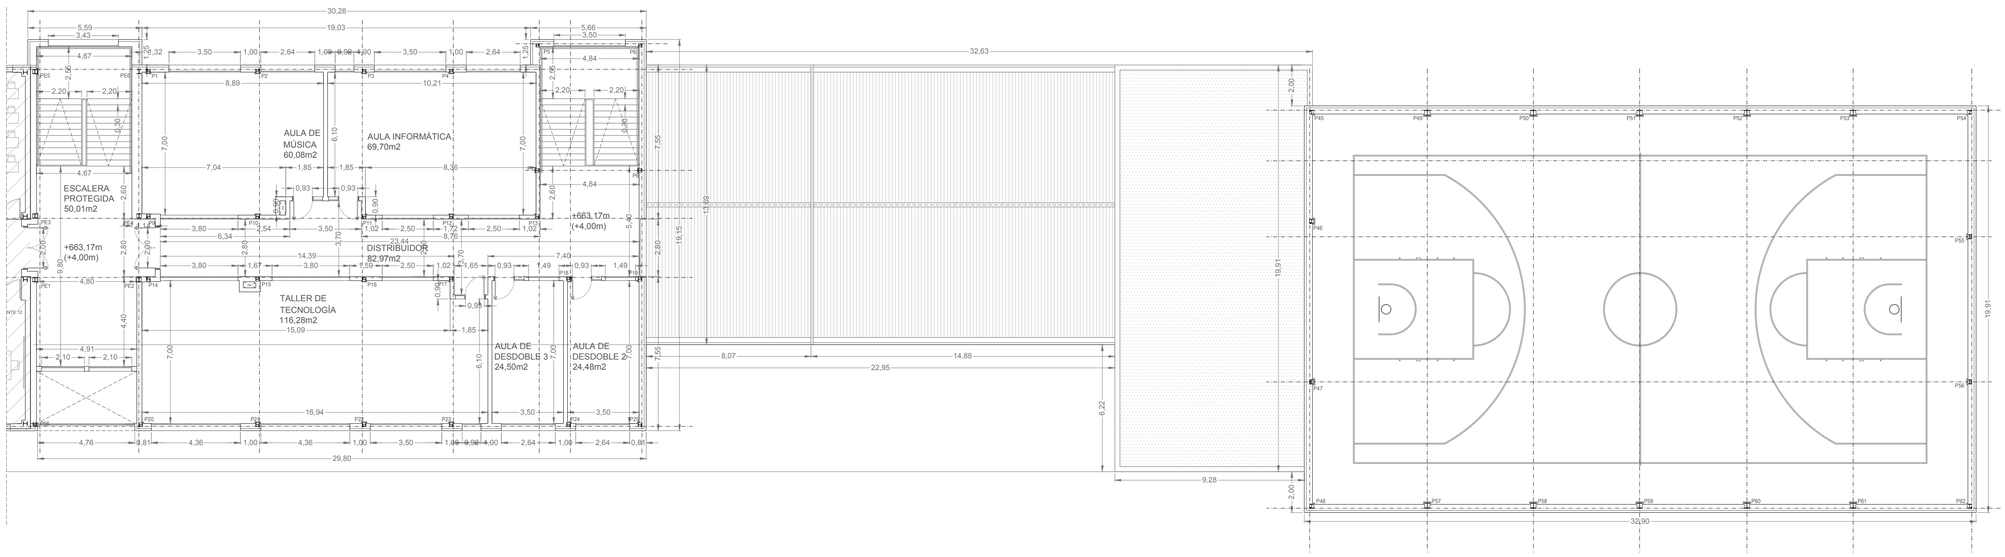

Dirección General de Infraestructuras y Servicios
CONSEJERÍA DE EDUCACIÓN E INVESTIGACIÓN

Comunidad de Madrid

PROYECTO BÁSICO Y DE EJECUCIÓN DE LA AMPLIACIÓN DE

4 Unidades de ESO, Aulas específicas, y Gimnasio en el IES de Loeches

SITUACIÓN
Calle Tomillo c/v Avda. del Monte. 28890. Loeches (Madrid)

PLANO

ARQUITECTURA
PLANTA PRIMERA
DISTRIBUCIÓN Y COTAS

PROPIEDAD
D.G. Infraestructuras y Servicios de la Consejería de Educación, Juventud y Deporte
c/ Santa Hortensia, 30. 28002. Madrid

5A02

ESCALA DIN A1
1/250_1/150

ARQUITECTOS
Jaime Martínez de Ubago de Liñán
Aldara Zuleta del Rivero

FECHA: OCTUBRE 2019
REVISADO: NOV 2019