

PLANTA DE CUBIERTAS

PLANTA DE CUBIERTAS
FASE I + AMPLIACIÓN
ESCALA 1/250

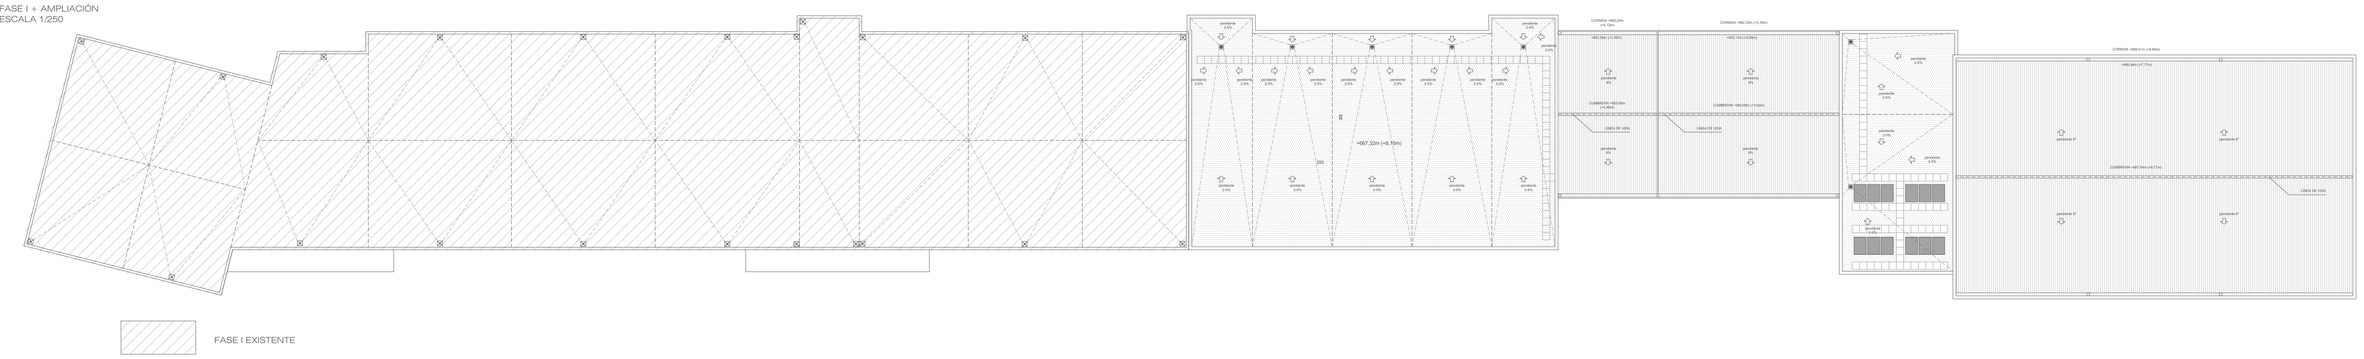

PLANTA DE CUBIERTAS
ESCALA 1/150

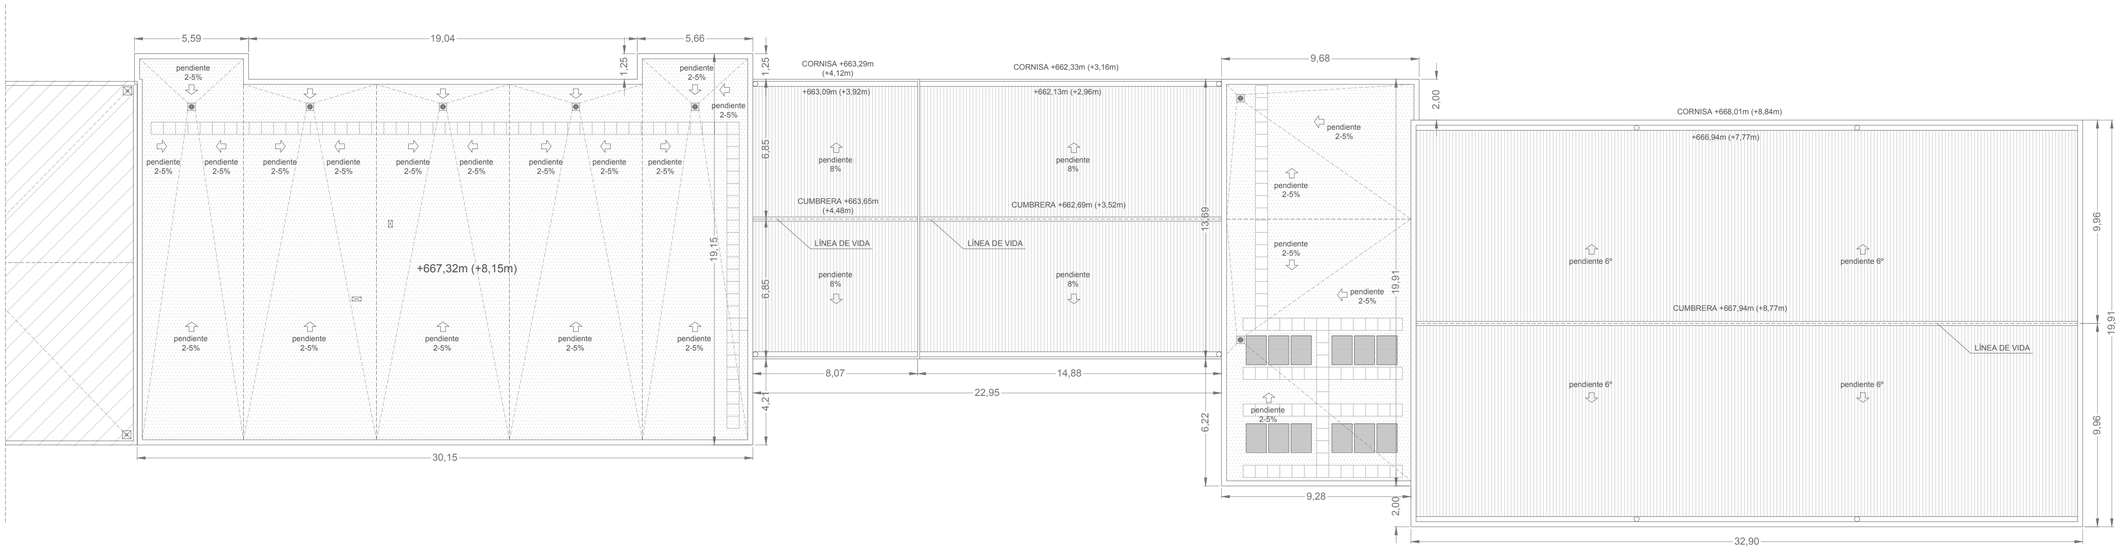

Dirección General de
Infraestructuras y Servicios
CONSEJERÍA DE EDUCACIÓN
E INVESTIGACIÓN

Comunidad de Madrid

PROYECTO BÁSICO Y DE EJECUCIÓN DE LA AMPLIACIÓN DE

4 Unidades de ESO, Aulas específicas, y Gimnasio en el IES de Loeches

SITUACIÓN
Calle Tomillo c/v Avda. del Monte. 28890. Loeches (Madrid)

PLANO

ARQUITECTURA
PLANTA DE CUBIERTAS

PROPIEDAD
D.G. Infraestructuras y Servicios de la
Consejería de Educación, Juventud y Deporte
c/ Santa Hortensia, 30. 28002. Madrid

ARQUITECTOS
Jaime Martínez de Ubago de Liñán
Aldara Zuleta del Rivero

6A03

ESCALA DIN A1
1/250_1/150

FECHA: OCTUBRE 2019
REVISADO: NOV 2019