
ALZADOS Y SECCIONES

ALZADO NORTE. FASE I + AMPLIACIÓN
ESCALA 1/250




ALZADO SUR. FASE I + AMPLIACIÓN
ESCALA 1/250

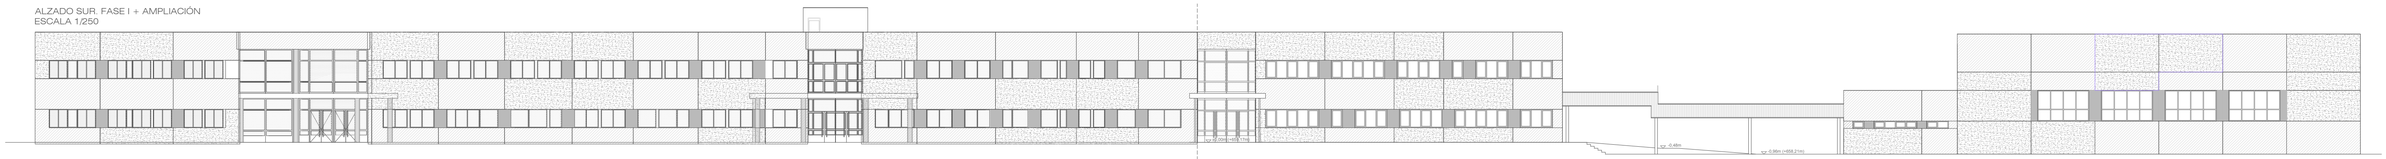


ESCALA 1/200

ALZADO NOROESTE

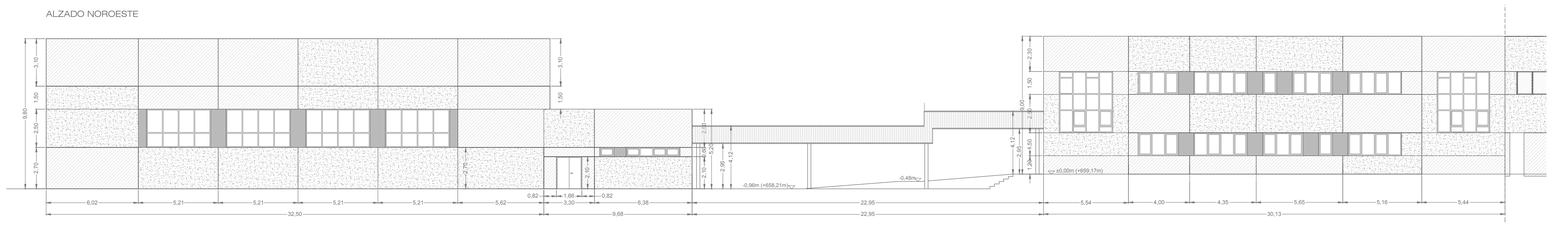


SECCIÓN DD'

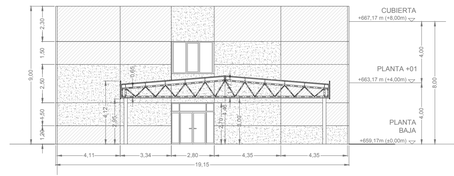


PANEL PREFABRICADO
DE HORMIGÓN GRIS

PANEL PREFABRICADO
DE HORMIGÓN BLANCO


ALZADO SURESTE

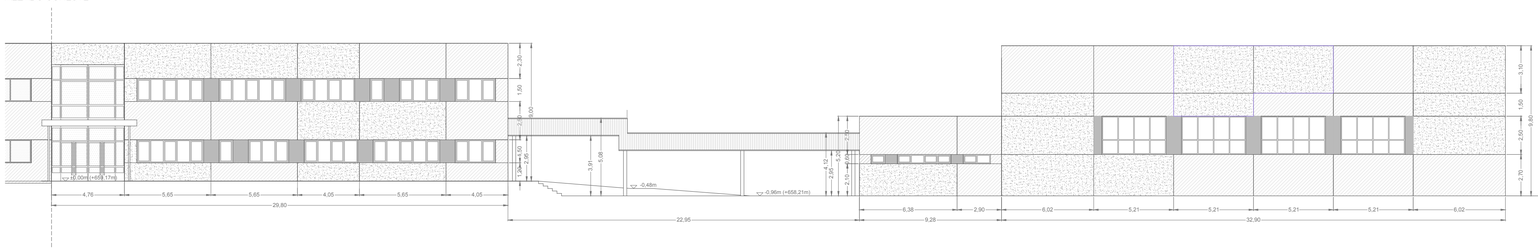


ALZADO NORESTE

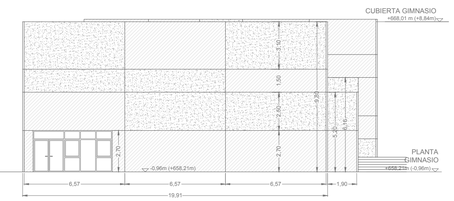


SECCIÓN AA'

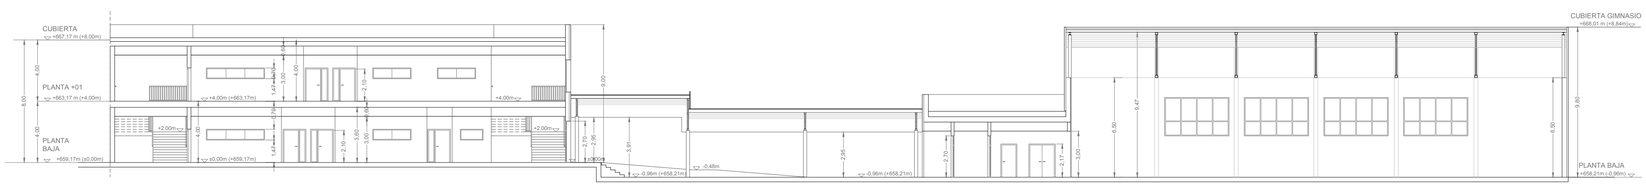


SECCIÓN BB'

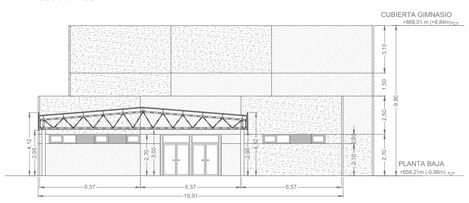

SECCIÓN CC'

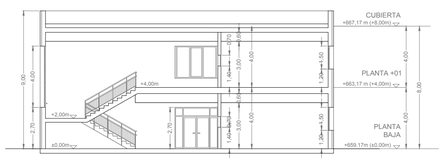

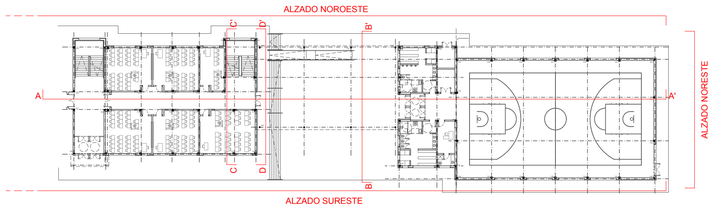

Dirección General de
Infraestructuras y Servicios
CONSEJERÍA DE EDUCACIÓN
E INVESTIGACIÓN

Comunidad de Madrid

PROYECTO BÁSICO Y DE EJECUCIÓN DE LA AMPLIACIÓN DE

4 Unidades de ESO, Aulas específicas, y Gimnasio en el IES de Loeches

SITUACIÓN
Calle Tomillo c/v Avda. del Monte. 28890. Loeches (Madrid)

PLANO

ARQUITECTURA
ALZADOS Y SECCIONES

PROPIEDAD
D.G. Infraestructuras y Servicios de la Consejería de Educación, Juventud y Deporte
c/ Santa Hortensia, 30. 28002. Madrid

7A04

ESCALA DIN A1
1/250_1/200

ARQUITECTOS
Jaime Martínez de Ubago de Liñán
Aldara Zuleta del Rivero

FECHA: OCTUBRE 2019
REVISADO: NOV 2019