
DIVISIONES VERTICALES Y ACABADOS
ESCALA 1/500

PLANTA DE URBANIZACIÓN

Escala Gráfica
0 10m 20m 30m

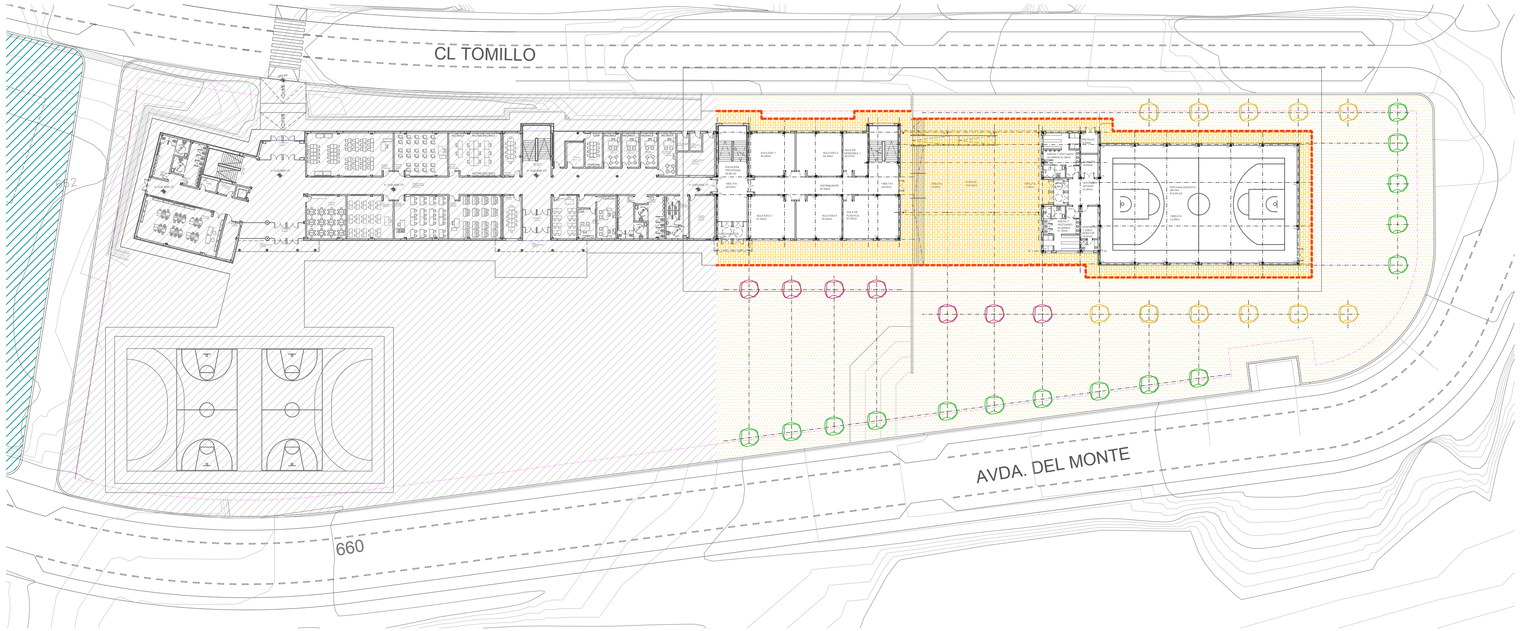

N


FASE I
(EN CONSTRUCCIÓN)

FUTURA AMPLIACIÓN
BACHILLERATO


DIVISIONES VERTICALES Y ACABADOS
ESCALA 1/200

PLANTA PRIMERA

Escala Gráfica
0 1 2 3 4 5 10m

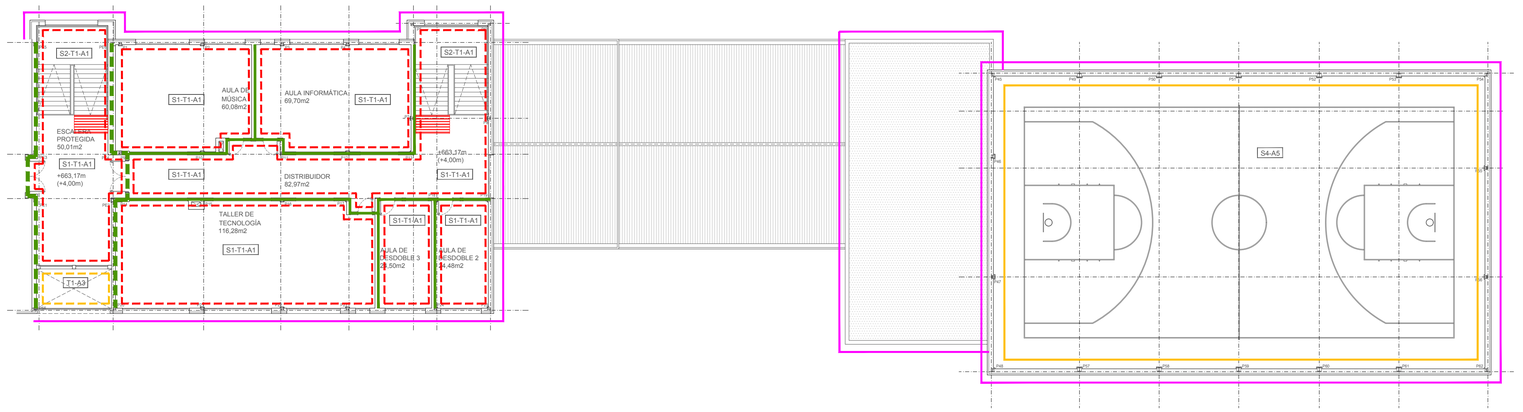

PLANTA BAJA

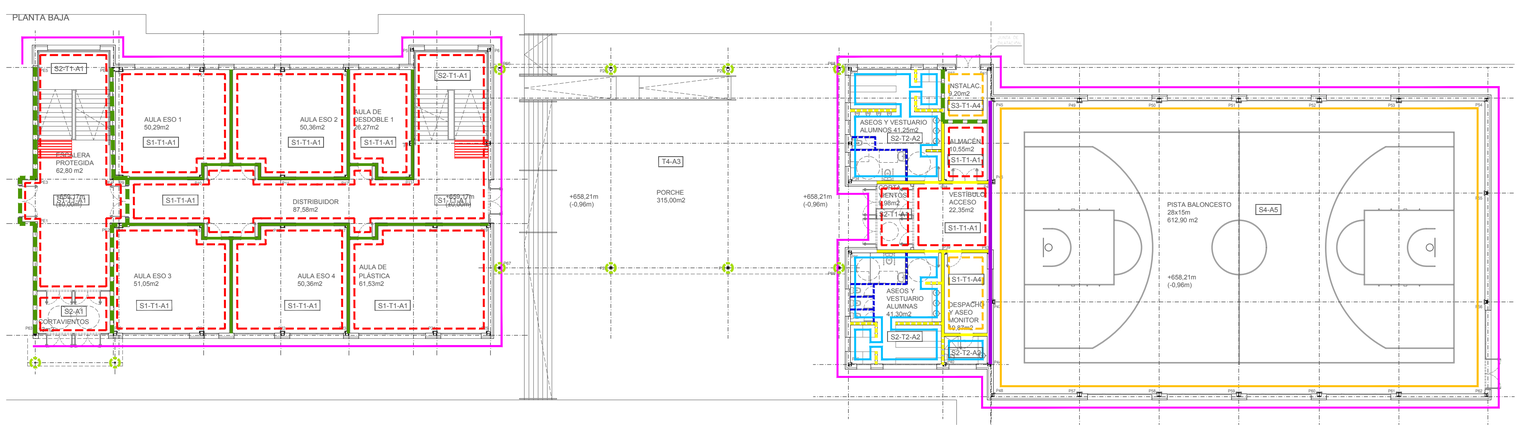

DETALLE TABIQUE D1/D2

DETALLE TABIQUE D3

PAVIMENTOS EXTERIORES Y VEGETACIÓN

- S-5 PAVIMENTO DE BALDOSA DE HORMIGÓN DE 60x40cm COLOR A ELEGIR POR LA D.F., CON RESISTENCIA AL DESLIZAMIENTO Rd>45, CLASE 3 (A1FL)
- S-6 TERRENO NATURAL APISONADO CON 1m3 DE TIERRA NATURAL EN CADA PUNTO DE PLANTACIÓN DE ÁRBOLES
- BORDILLO PREFABRICADO DE HORMIGÓN 10x20cm
- PLATANUS HISPANICA/ ORIENTALIS Ø >18cm
- SOPHORA JAPONICA Ø >18cm
- PRUNUS PISSARDII Ø 16-18cm

PAVIMENTOS INTERIORES

- S-1 PAVIMENTO DE BALDOSA DE GRES PORCELÁNICO RECTIFICADO DE 40x40cm, CON RESISTENCIA AL DESLIZAMIENTO 15<Rs35, CLASE 1 (Reacc. A1FL)
- S-2 PAVIMENTO DE BALDOSA DE GRES PORCELÁNICO RECTIFICADO DE 40x40cm, CON RESISTENCIA AL DESLIZAMIENTO 35<Rs45, CLASE 2 (Reacc. A1FL)
- S-3 PAVIMENTO DE BALDOSA DE TERRAZO INTERIOR MICROGRANO, CON RESISTENCIA AL DESLIZAMIENTO 15<Rs35, CLASE 1 (Reacc. A1FL)
- S-4 PAVIMENTO DEPORTIVO SINTÉTICO PARA INTERIORES DE ESPESOR 5mm Y SUPERFICIE ANTIDESLIZANTE, EN ROLLOS, CON ACABADO DE POLICLORURO DE VINILO DENSO ADHERIDO A UNA CAPA DE ESPUMA VINÍLICA DE CELDA CERRADA Y ARMADO CON FIBRA DE VIDRIO.
- PIEZAS ESPECIALES DE PAVIMENTO PARA SEÑALIZAR EL ARRANQUE DE ESCALERAS O ZONA DE EMBARQUE DE ASCENSOR, CON ACANALADURAS PERPENDICULARES AL EJE DE LA MARCHA Y ALTO CONTRASTE DE COLOR

TECHOS

- T-1 FALSO TECHO ACÚSTICO DE PERFILERÍA SEMIVISTA, DE PLACAS DE 60x60cm DE LANA MINERAL TIPO D125 DE KNAUF O SIMILAR, CON ABSORCIÓN ACÚSTICA aₘ=0,65. ACABADO EN COLOR BLANCO. (A2s1, d0)
- T-2 FALSO TECHO DE CARTÓN YESO HIDRÓFUGO DE 15mm CON ACABADO EN COLOR BLANCO. (A2s1, d0)
- T-3 FALSO TECHO DE PLACA LAMINADA DE CARTÓN YESO DE 13mm CON ACABADO EN COLOR BLANCO. (A2s1, d0)
- T-4 FALSO TECHO DESMONTABLE DE BANDEJAS DE CHAPA DE ACERO LISA PINTADA AL HORNO EN COLOR BLANCO, DE 600x600mm.

DIVISIONES INTERIORES

- D-1 TABIQUE AUTOPORTANTE DE DOBLE ESTRUCTURA FORMADA POR PERFILES DE 70mm CON DOBLE PLACA DE CARTÓN YESO A CADA LADO Y AISLAMIENTO ACÚSTICO DE 55dBA. ESPESOR TOTAL 200mm. (A2s1, d0)
- D-2 TABIQUE AUTOPORTANTE DE DOBLE ESTRUCTURA FORMADA POR PERFILES DE 70mm CON DOBLE PLACA DE CARTÓN YESO A CADA LADO, HIDRÓFUGAS LAS DEL LADO HÚMEDO, Y AISLAMIENTO ACÚSTICO DE 55dBA. ESPESOR TOTAL 200mm. (A2s1, d0)
- D-2B TABIQUE AUTOPORTANTE DE DOBLE ESTRUCTURA FORMADA POR PERFILES DE 70mm CON DOBLE PLACA DE CARTÓN YESO A CADA LADO, HIDRÓFUGAS LAS DOS EXTERIORES, SIN AISLAMIENTO. ESPESOR TOTAL 200mm. (A2s1, d0)
- D-3 TABIQUE AUTOPORTANTE DE DOBLE ESTRUCTURA FORMADA POR PERFILES DE 70mm CON DOBLE PLACA DE CARTÓN YESO RESISTENTE AL FUEGO A CADA LADO Y AISLAMIENTO ACÚSTICO DE 55dBA. ESPESOR TOTAL 270mm. (EI120; A2s1, d0)
- D-4 MAMPARA DE TABLERO FENÓLICO DE 12mm DE ESPESOR (C-s2, d0), CON HERRAJES, PATAS Y DEMÁS ACCESORIOS DE ACERO INOXIDABLE
- D-5 TABIQUE LADRILLO DE MEDIO PIE GUARNECIDO Y ENLUCIDO DE YESO HACIA PISTA DEPORTIVA Y TRASDOSADO CON PLACA DE CARTÓN YESO AL OTRO LADO

ACABADOS EN PARAMENTOS VERTICALES

- A-1 REVESTIMIENTO VERTICAL DE PVC e=1,5mm, REACCIÓN AL FUEGO B-s1, d0, EN COLOR A DEFINIR POR LA D.F. HASTA UNA ALTURA DE 2m. EN ZONAS DE CIRCULACIÓN Y 1m EN EL RESTO, CON MOLDURA DE REMATE. EL RESTO DEL PARAMENTO IRÁ ACABADO EN PINTURA PLÁSTICA LISA BLANCA, REACCIÓN AL FUEGO MÍNIMO (C-s2, d0), HASTA COTA DE FALSO TECHO.
- A-2 REVESTIMIENTO VERTICAL DE AZULEJO DE GRES ESMALTADO (REACC. AL FUEGO A1) 20x20cm MONOCOLOR, A DEFINIR POR LA D.F. ASÍ COMO LISTELOS DECORATIVOS A JUEGO HASTA COTA DE FALSO TECHO O COTA SUPERIOR DE PARAMENTO. EN ESTE CASO, LAS PLACAS DE CARTÓN YESO DEL TRASDOSADO O DEL TABIQUE POR LA CARA DEL CUARTO HÚMEDO SERÁN HIDRÓFUGAS.
- A-3 PANELES AUTOPORTANTES PREFABRICADOS DE HORMIGÓN ARQUITECTÓNICO DE e=10 cm, COLOR A ELEGIR POR LA D.F.
- A-4 PINTURA PLÁSTICA SOBRE PLACA DE YESO LAMINADO
- A-5 GUARNECIDO, ENLUCIDO, PINTADO Y ZÓCALO DE PVC e=2mm EN COLOR A DEFINIR POR LA D.F. HASTA UNA ALTURA DE 2m
- A-6 PINTURA INTUMESCENTE Y ACABADO EN ESMALTE COLOR A ELEGIR POR D.F.

Dirección General de
Infraestructuras y Servicios
CONSEJERÍA DE EDUCACIÓN
E INVESTIGACIÓN

Comunidad de Madrid

PROYECTO BÁSICO Y DE EJECUCIÓN DE LA AMPLIACIÓN DE

4 Unidades de ESO, Aulas específicas, y Gimnasio en el IES de Loeches

SITUACIÓN
Calle Tomillo c/v Avda. del Monte. 28890. Loeches (Madrid)

PLANO

ARQUITECTURA
DIVISIONES VERTICALES Y ACABADOS

PROPIEDAD
D.G. Infraestructuras y Servicios de la Consejería de Educación, Juventud y Deporte
c/ Santa Hortensia, 30. 28002. Madrid

ARQUITECTOS
Jaime Martínez de Ubago de Liñán
Aldara Zuleta del Rivero

8A05

ESCALA DIN A1
1/500_1/200
FECHA: OCTUBRE 2019
REVISADO: NOV 2019