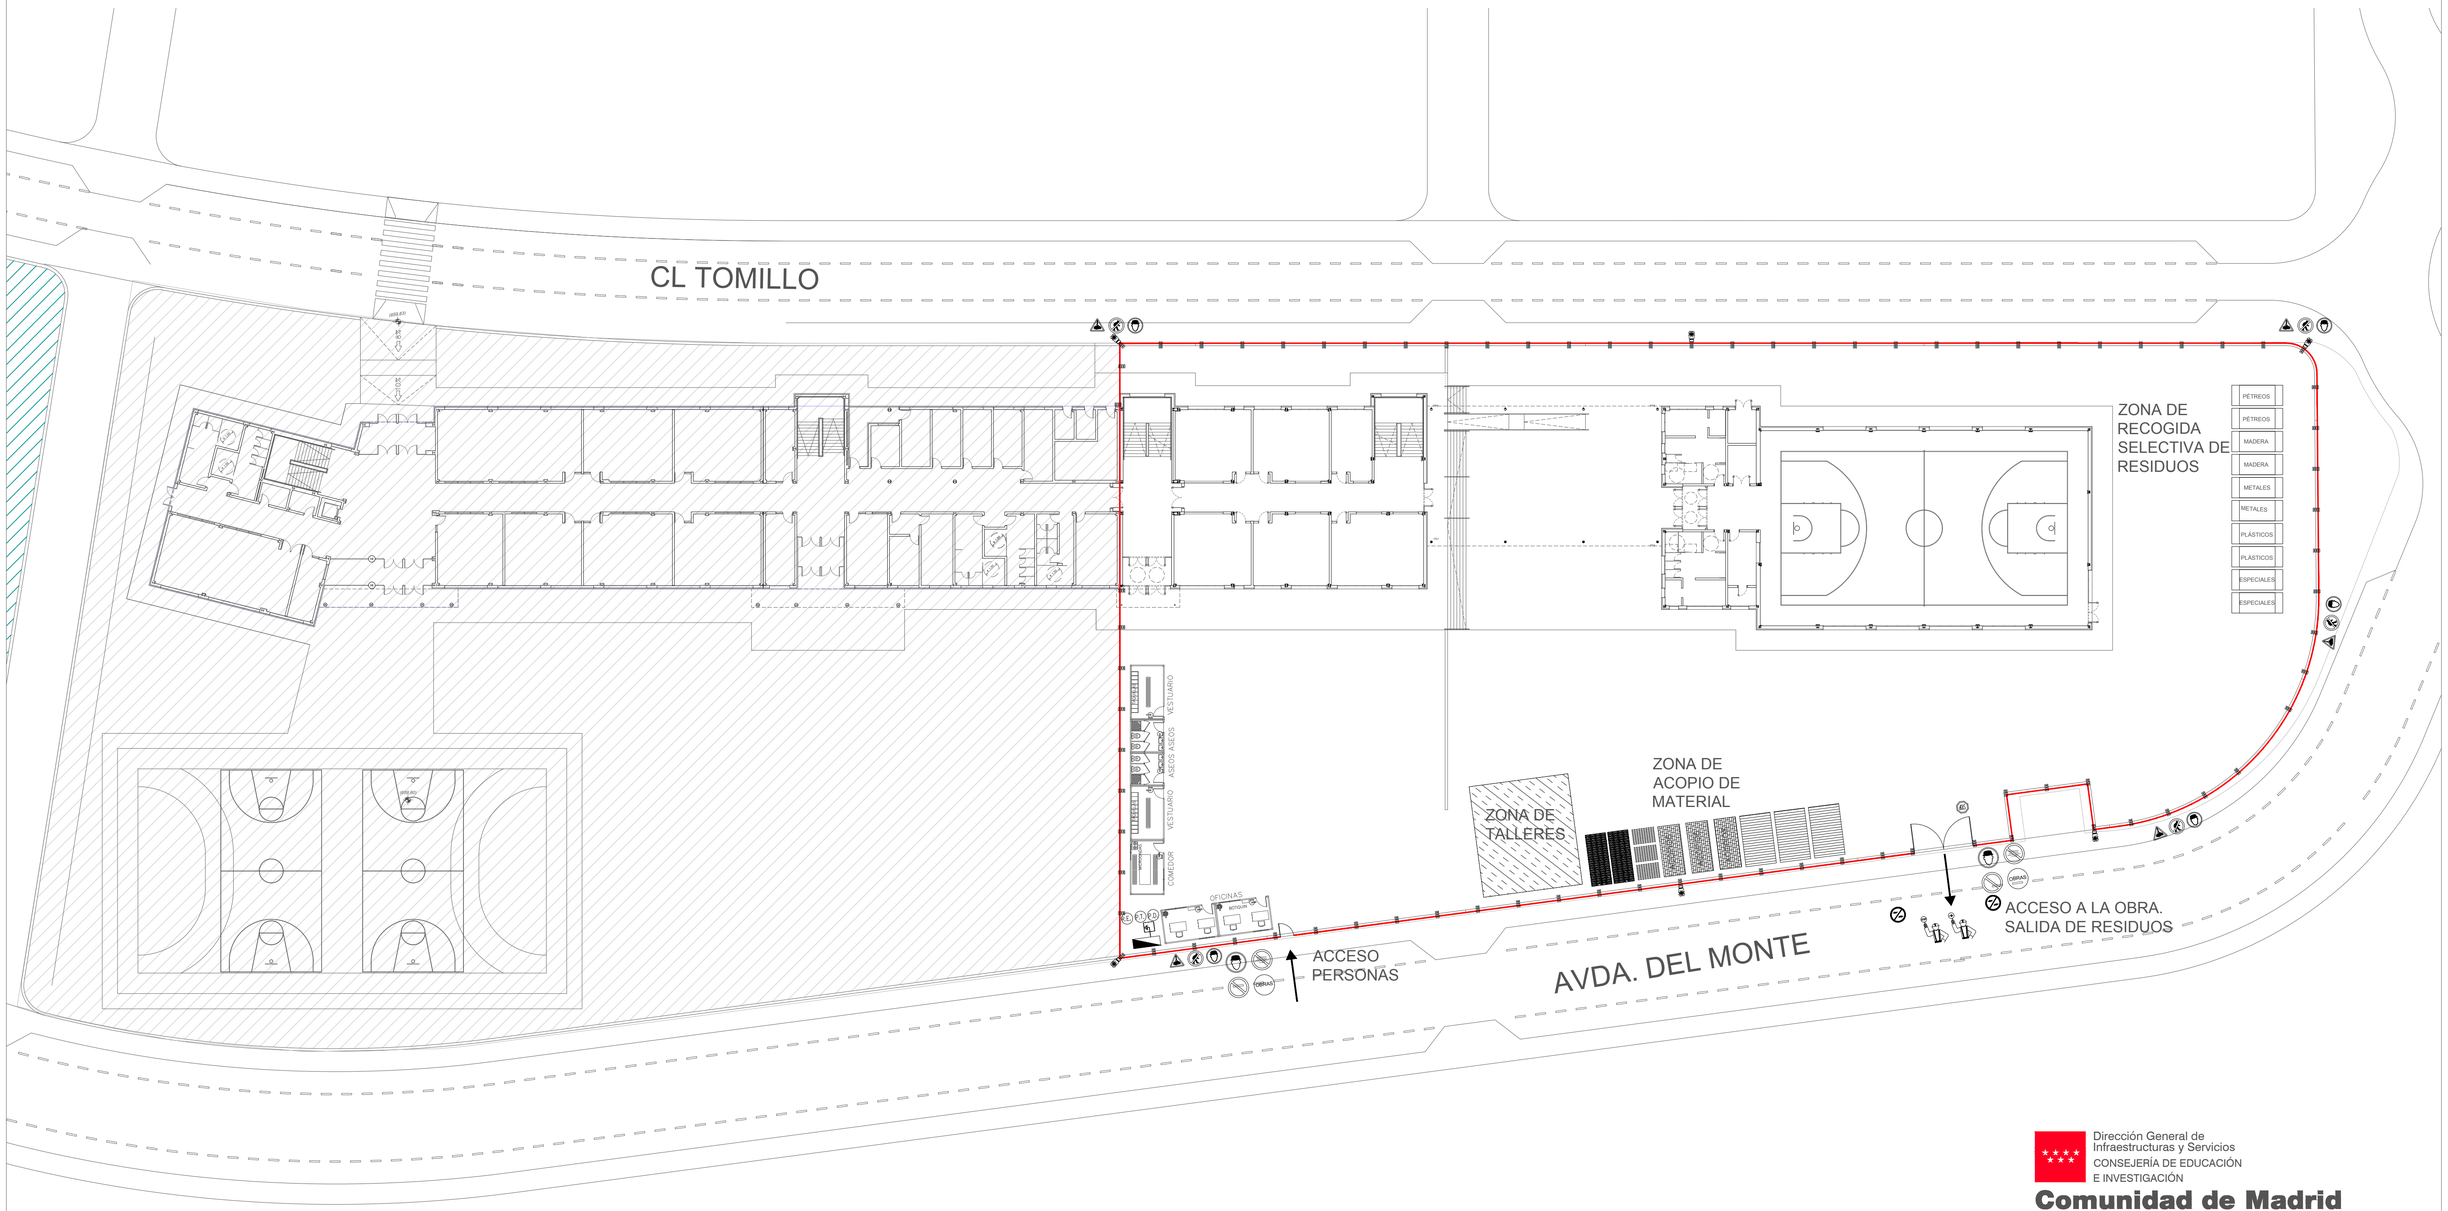
PLANO DE EGR
ESCALA 1/300


CL TOMILLO
AVDA. DEL MONTE
ZONA DE RECOGIDA SELECTIVA DE RESIDUOS
PÉTREOS
PÉTREOS
MADERA
MADERA
METALES
METALES
PLÁSTICOS
PLÁSTICOS
ESPECIALES
ESPECIALES
ZONA DE ACOPIO DE MATERIAL
ZONA DE TALLERES
ACCESO A LA OBRA. SALIDA DE RESIDUOS
ACCESO PERSONAS
OFICINAS
VESTUARIO
ASEOS
ASEOS
VESTUARIO
COMEDOR
OBRA
OBRA
OBRA