
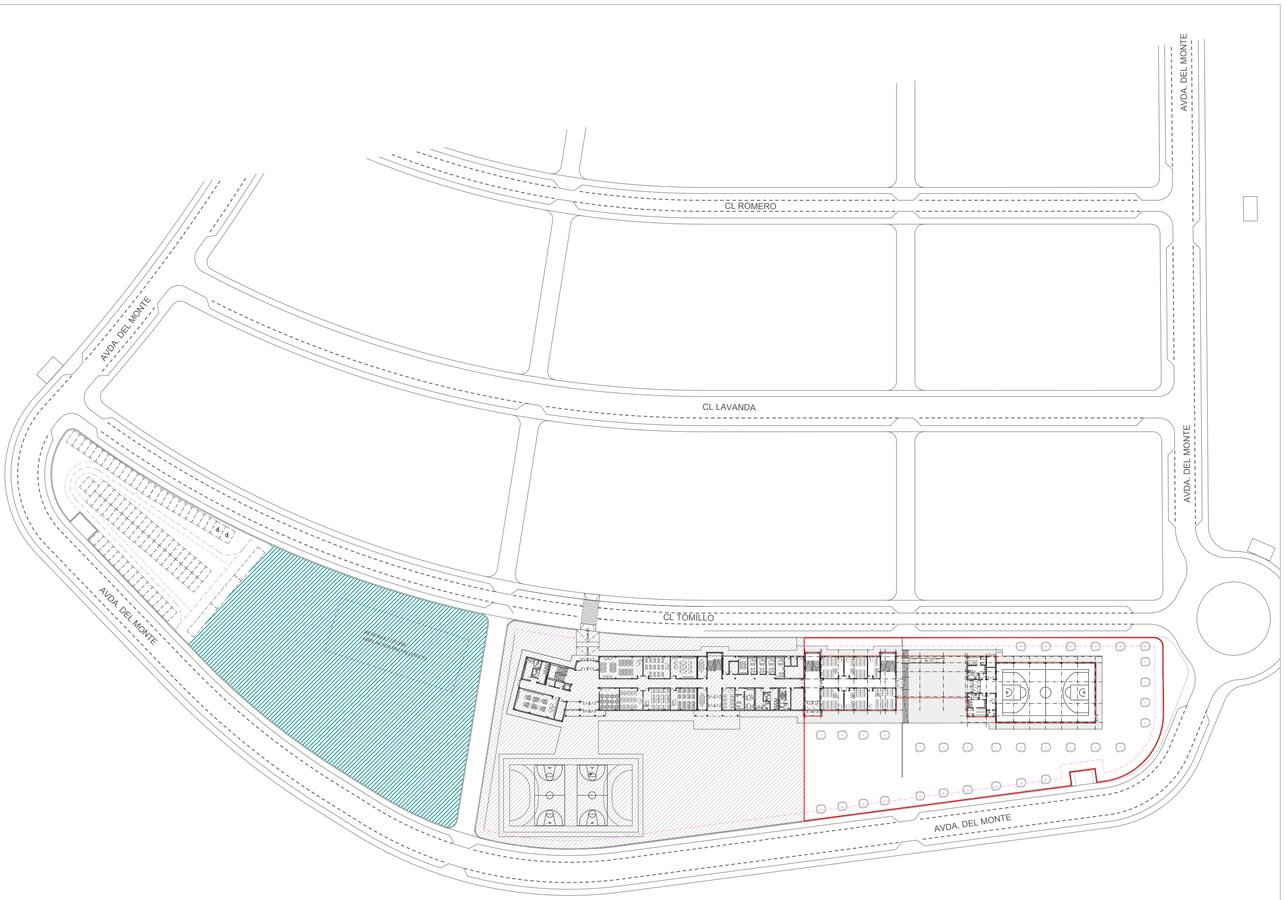


PLANO DE SITUACIÓN
Escala 1/1000

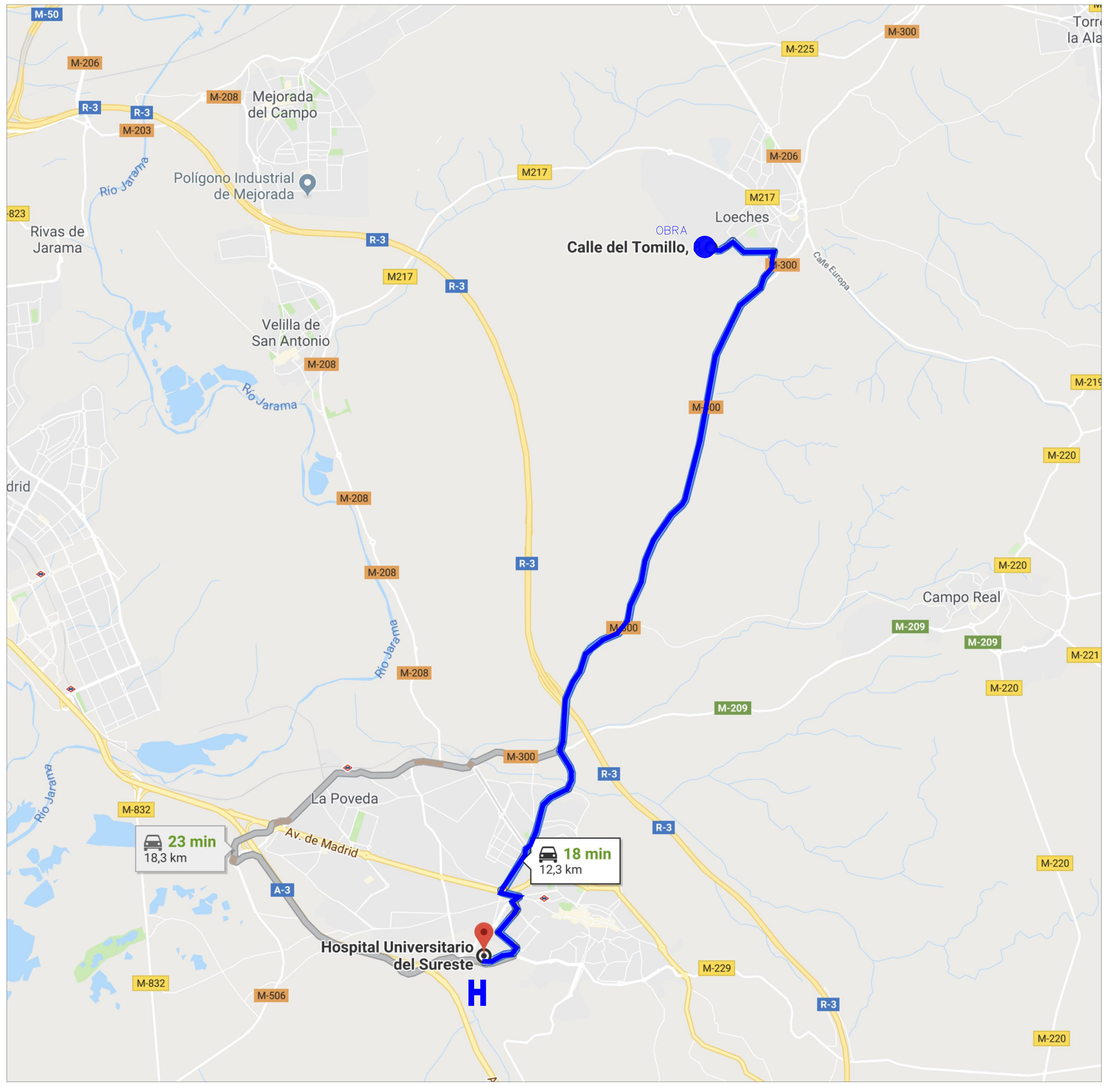

HOSPITAL UNIVERSITARIO DEL SURESTE
Ronda del Sur, 10, 28500
Arganda del Rey (Madrid)
Tlfno 918 39 40 00

Dirección General de
Infraestructuras y Servicios
CONSEJERÍA DE EDUCACIÓN
E INVESTIGACIÓN

Comunidad de Madrid

PROYECTO BÁSICO Y DE EJECUCIÓN DE LA AMPLIACIÓN DE

4 Unidades de ESO, Aulas específicas, y Gimnasio en el IES de Loeches

SITUACIÓN
Calle Tomillo c/v Avda. del Monte. 28890. Loeches (Madrid)

PLANO

SEGURIDAD Y SALUD
SITUACIÓN Y EVACUACIÓN A HOSPITAL

ESS01

PROPIEDAD
D.G. Infraestructuras y Servicios de la
Consejería de Educación, Juventud y Deporte
c/ Santa Hortensia, 30. 28002. Madrid

ARQUITECTOS
Jaime Martínez de Ubago de Liñán
Aldara Zuleta del Rivero

ESCALA
DINA1_1/1.000
FECHA: OCTUBRE 2019
REVISADO: NOV 2019