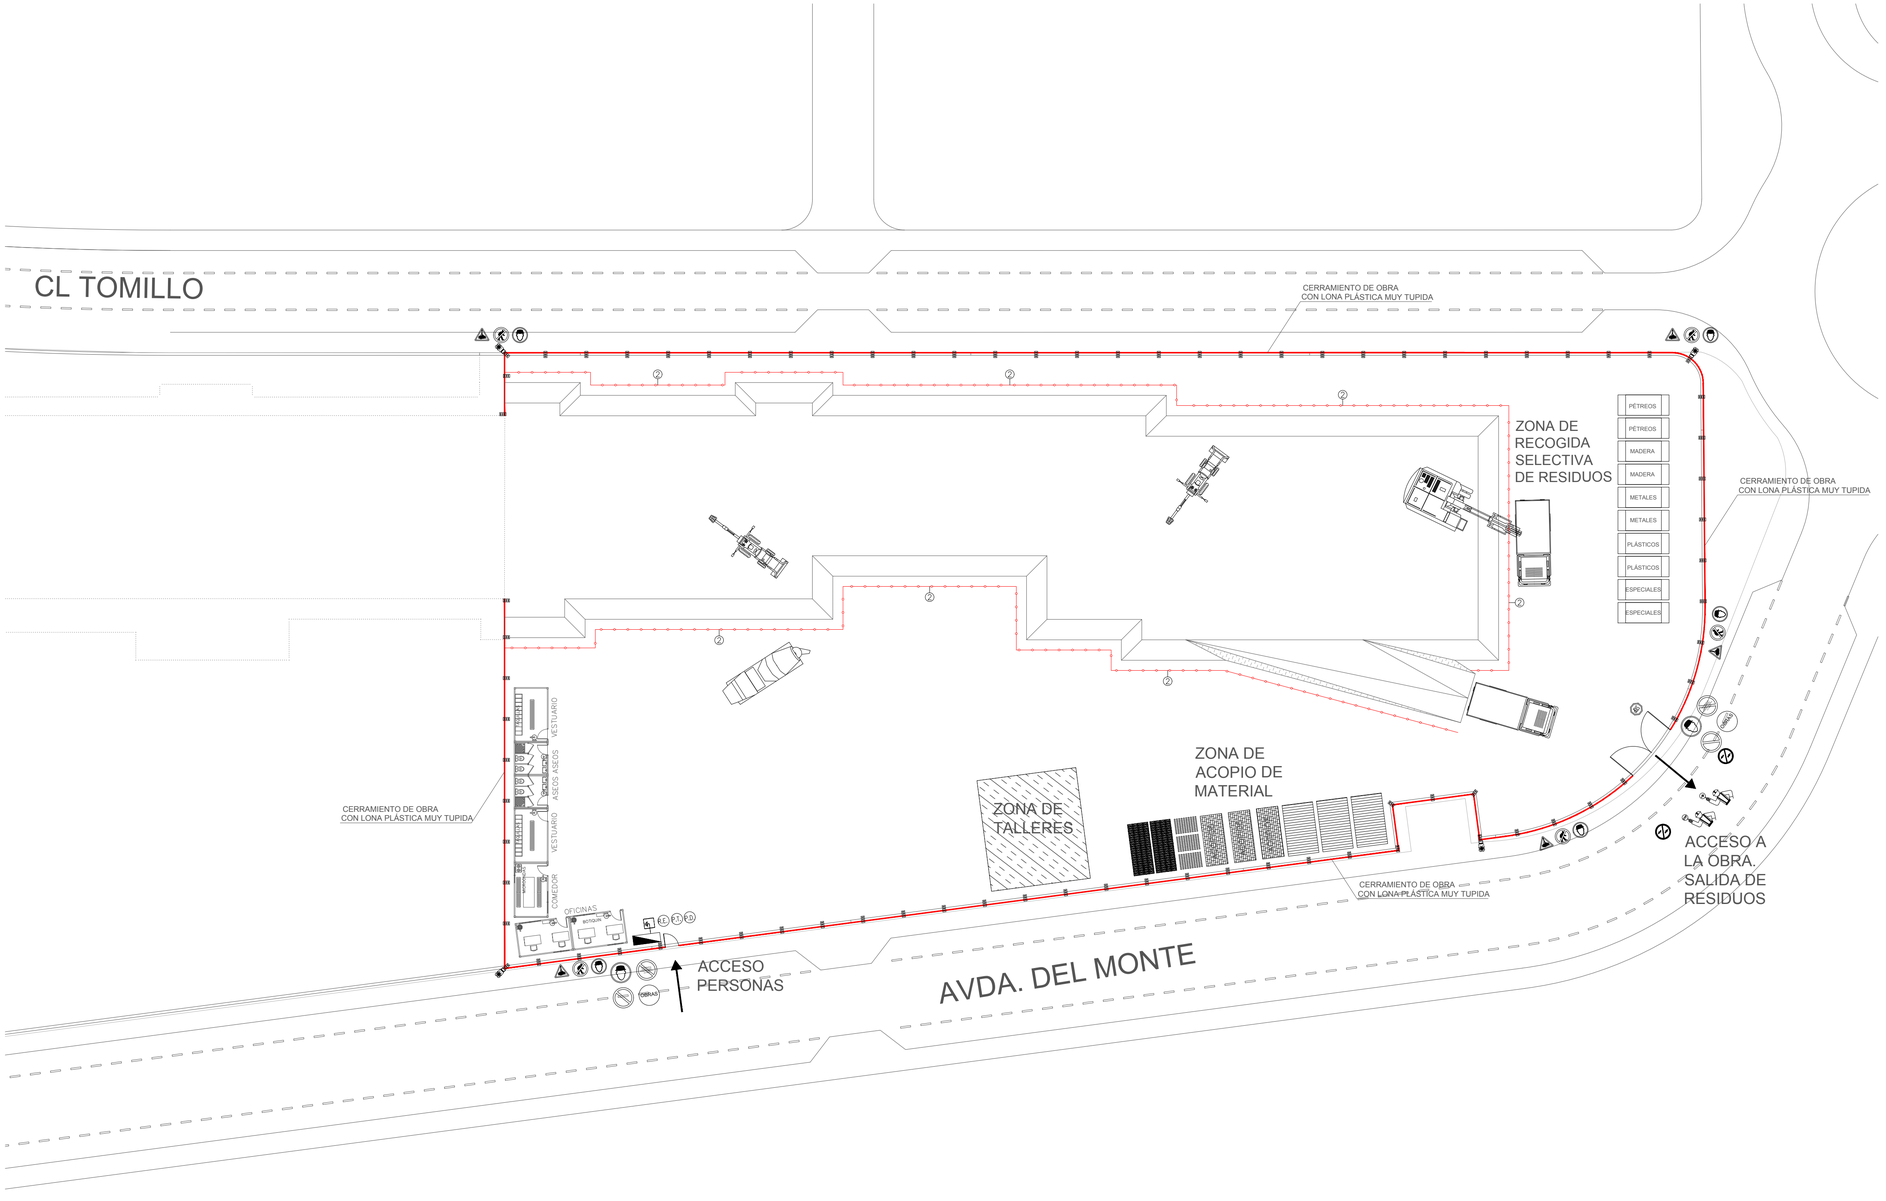


LEYENDA DE SEÑALIZACIONES

	OBLIGATORIO EL USO DE CASCO		EXTINTOR DE CO2
	PROHIBIDA LA ENTRADA A TODA PERSONA AJENA A LA OBRA		EXTINTOR QUÍMICO ABC
	PROHIBIDO APARCAR	P.D.	PROTECCIÓN DIFERENCIAL
	PELIGRO CARGAS SUSPENDIDAS	P.T.	PUESTA A TIERRA
STOP	STOP (MIRANDO AL INTERIOR)	R.E.	RIESGO ELÉCTRICO
	SENTIDO DE EVACUACIÓN		LUZ EXTERIOR
	CUADRO ELÉCTRICO		ARQUETA PUESTA A TIERRA

NOTA: TODA LA ORGANIZACIÓN DEL SOLAR SE MANTENDRÁ HASTA LA FINALIZACIÓN DE LA EJECUCIÓN Y RECEPCIÓN DE LA OBRA.

NOTA: EL GANCHO DE LAS GRUAS MOVILES PASARÁ 2 m POR ENCIMA DE CUALQUIER ELEMENTO EN SU RADIO DE ACCIÓN.

NOTA: NO SE PODRÁN CIRCULAR VEHÍCULOS A MENOS DE 1 m DEL BORDE DE LA EXCAVACIÓN.

NOTA: LA PENDIENTE EN TALUD SERÁ LA INDICADA EN EL ESTUDIO GEOTÉCNICO

1 - BARANDILLA PROTECCIÓN ESCALERA
2 - BARANDILLA PROTECCIÓN PERIMETRAL
3 - BARANDILLA PROTECCIÓN DE HUECOS
4 - TAPA MADERA PARA HUECOS
5 - REDES PERIMETRALES TIPO "HORCA"
6 - RED HORIZONTAL EN HUECOS
7 - ENCOFRADO CUAJADO CON BARANDILLA PERIMETRAL
+ - SEÑAL BOTIQUÍN

SEÑALIZACIÓN DE CORTE DE CALLE A LA SALIDA DE VEHÍCULOS PESADOS DE LA OBRA

DAR PASO A VEHÍCULOS

BARANDILLA DE PROTECCIÓN POR HINCA EN TERRENOS

BARANDILLA DE PROTECCIÓN

Dirección General de Infraestructuras y Servicios
CONSEJERÍA DE EDUCACIÓN E INVESTIGACIÓN

Comunidad de Madrid

PROYECTO BÁSICO Y DE EJECUCIÓN DE LA AMPLIACIÓN DE

4 Unidades de ESO, Aulas específicas, y Gimnasio en el IES de Loeches

SITUACIÓN
Calle Tomillo c/v Avda. del Monte. 28890. Loeches (Madrid)

PLANO

SEGURIDAD Y SALUD
IMPLANTACIÓN DE OBRA Y VACIADO

ESS02

PROPIEDAD
D.G. Infraestructuras y Servicios de la Consejería de Educación, Juventud y Deporte
c/ Santa Hortensia, 30. 28002. Madrid

ARQUITECTOS
Jaime Martínez de Ubago de Liñán
Aldara Zuleta del Rivero

ESCALA
DINA1_1/300
FECHA: OCTUBRE 2019
REVISADO: NOV 2019