

ALBAÑILERÍA
1/150

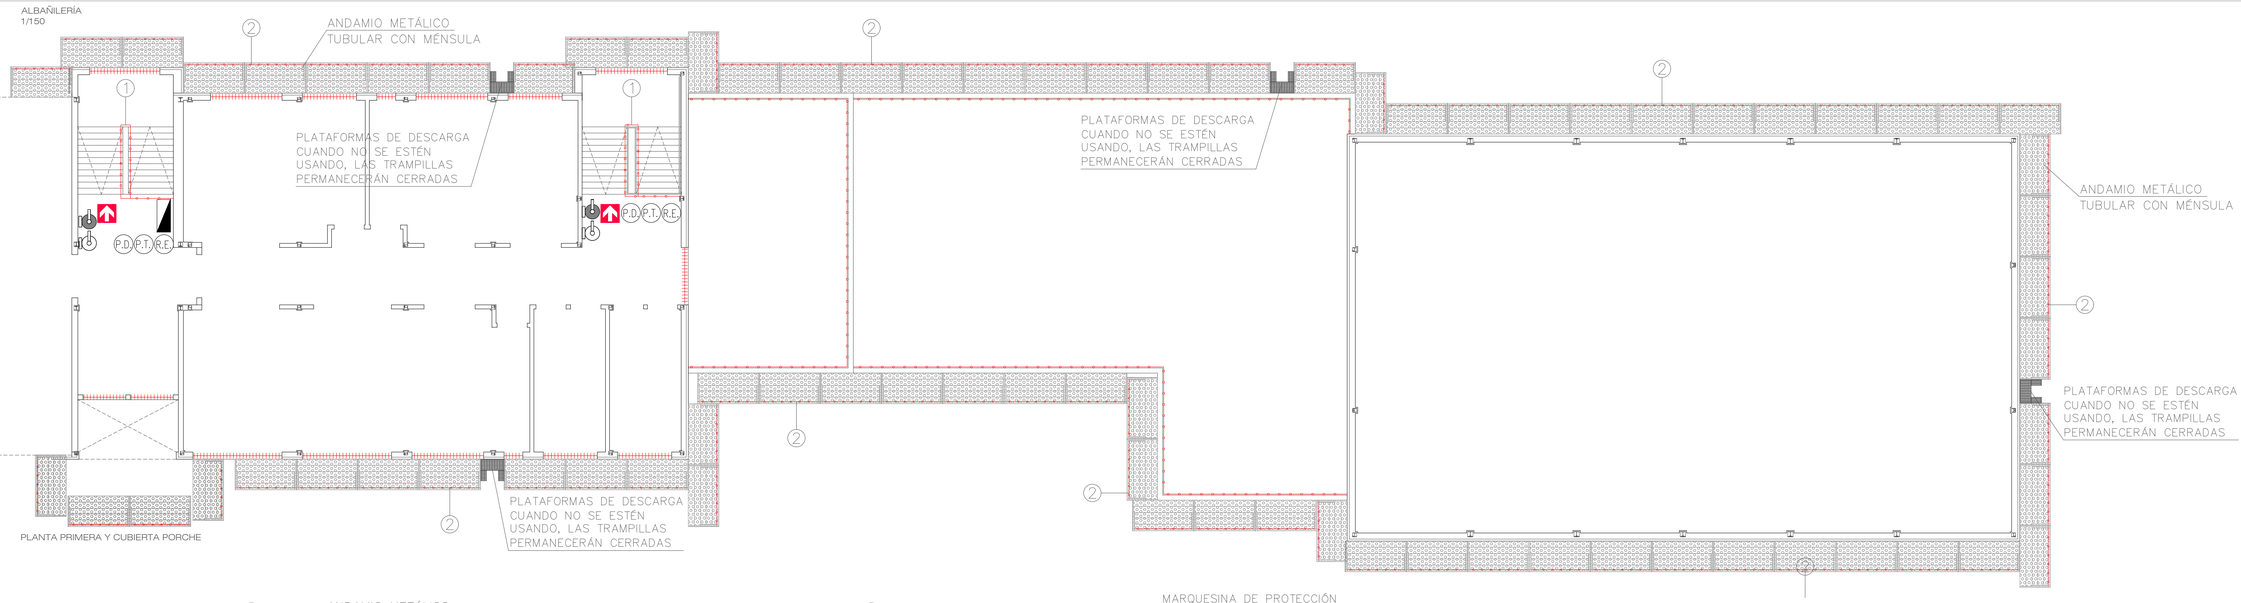

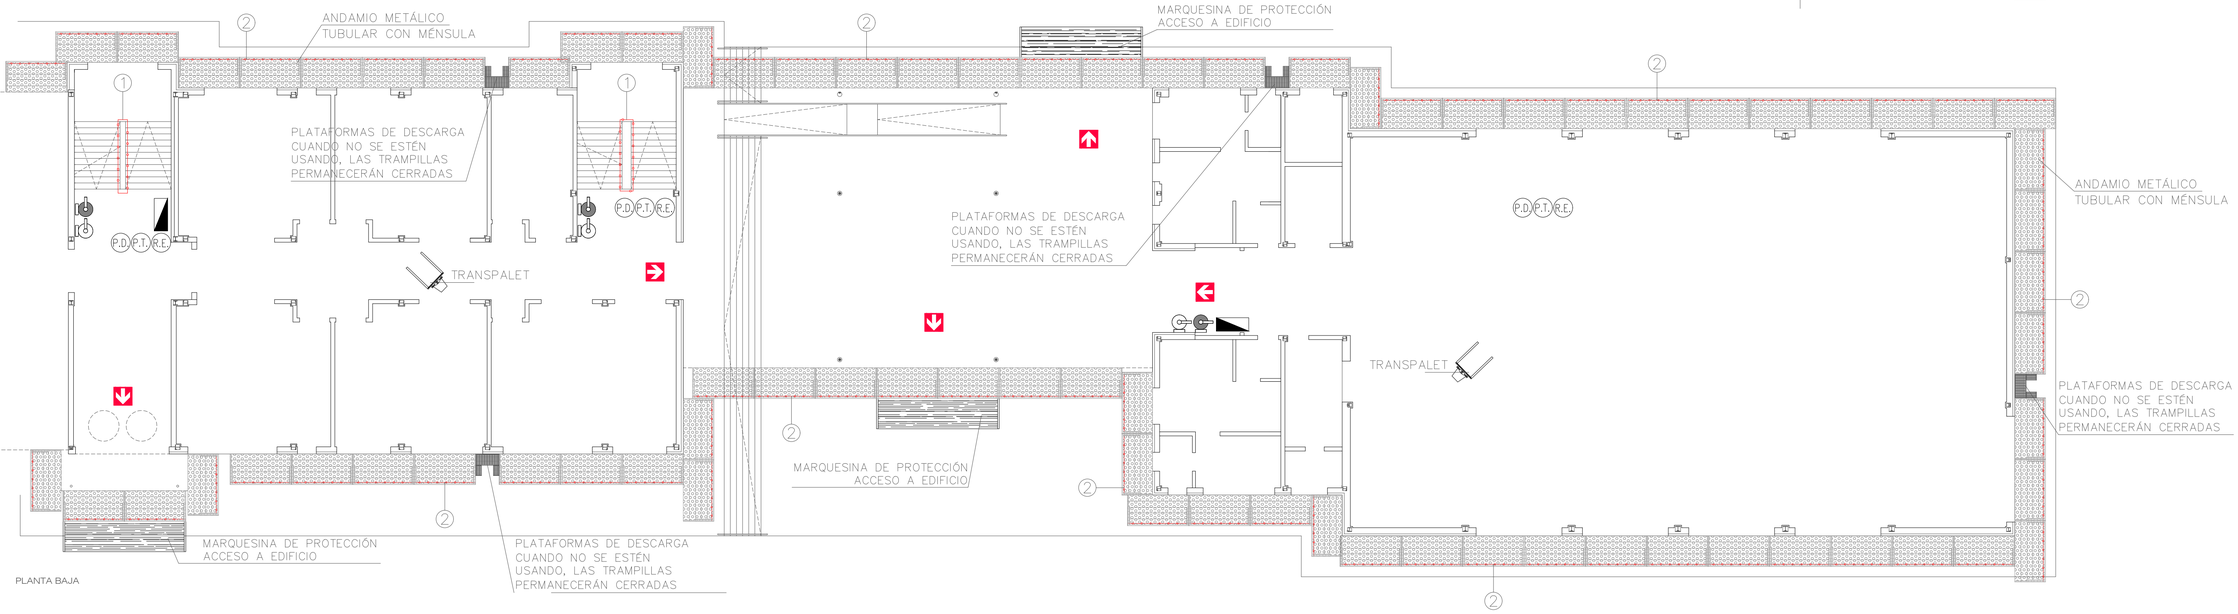



MÓDULO TIPO ANDAMIO CON MARQUESINA



1. ANDAMIO METÁLICO
2. MARQUESINA PROTECCIÓN
3. REDES
4. PROTECCIÓN EN ANDAMIO
5. RODAPIÉ
6. ARRIOSTRAMIENTO DE LA ANDAMIADA SIN POSIBILIDAD DE AMARRE A LA FACHADA

MÓDULO TIPO ANDAMIO CON MÉNSULAS

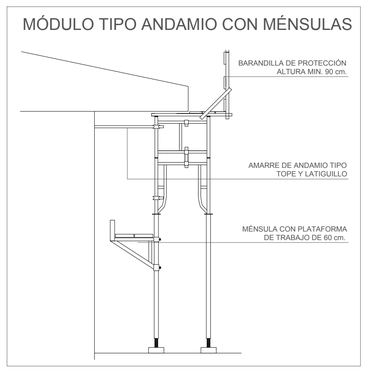

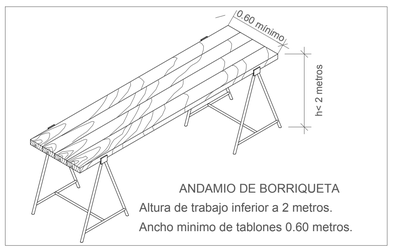


ANDAMIO DE BORRIQUETA
Altura de trabajo inferior a 2 metros.
Ancho mínimo de tablones 0.60 metros.

1. BARANDILLA PROTECCIÓN ESCALERA
2. BARANDILLA PROTECCIÓN PERIMETRAL
3. BARANDILLA PROTECCIÓN DE HUECOS
4. TAPA MADERA PARA HUECOS
5. REDES PERIMETRALES TIPO "HORCA"
6. RED HORIZONTAL EN HUECOS
7. ENCOFRADO CUAJADO CON BARANDILLA PERIMETRAL
+. SEÑAL BOTIQUÍN

BARANDILLA DE PROTECCIÓN
RED TENSA EN HUECOS

PLANTA GENERAL DEL SISTEMA DE ANDAMIOS

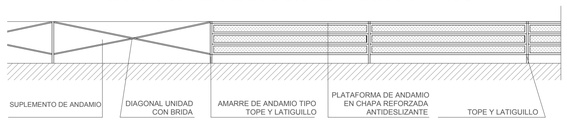

NOTAS:

TODA LA ORGANIZACIÓN DEL SOLAR SE MANTENDRÁ HASTA LA FINALIZACIÓN DE LA EJECUCIÓN Y RECEPCIÓN DE LA OBRA.

EL GANCHO DE LAS GRÚAS MÓVILES PASARÁ 2m POR ENCIMA DE CUALQUIER ELEMENTO EN SU RADIO DE ACCIÓN.

LOS FORJADOS SE EJECUTARÁN CON ENCOGRADO CUAJADO PROVISTO DE BARANDILLA PERIMETRAL, LA CUAL SE SUSTITUIRÁ POR LA PERIMETRAL DE BORDE DE FORJADO AL COMENZAR EL DESENCOFRADO.

Dirección General de Infraestructuras y Servicios
CONSEJERÍA DE EDUCACIÓN E INVESTIGACIÓN
Comunidad de Madrid

PROYECTO BÁSICO Y DE EJECUCIÓN DE LA AMPLIACIÓN DE

4 Unidades de ESO, Aulas específicas, y Gimnasio en el IES de Loeches

SITUACIÓN
Calle Tomillo c/v Avda. del Monte. 28890. Loeches (Madrid)

PLANO

SEGURIDAD Y SALUD
FASE DE ALBAÑILERÍA
PLANTAS I

PROPIEDAD
D.G. Infraestructuras y Servicios de la Consejería de Educación, Juventud y Deporte
c/ Santa Hortensia, 30. 28002. Madrid

ESS04

ESCALA DINA1
1/150

ARQUITECTOS
Jaime Martínez de Ubago de Liñán
Aldara Zuleta del Rivero

FECHA: OCTUBRE 2019
REVISADO: NOV 2019