


DETALLE DE VALLA MÓVIL DE CERRAMIENTO

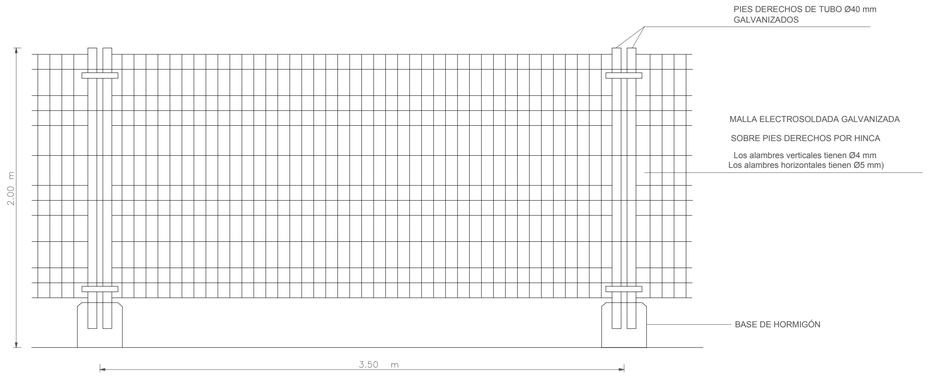


OCLUSIÓN DE HUECO PARA PILOTES MEDIANTE TAPAS DE MADERA HUECO DE 60 CM DE Ø

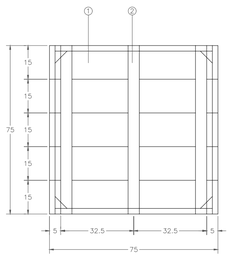


CARA EXTERNA

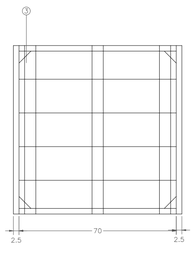


CARA INTERNA

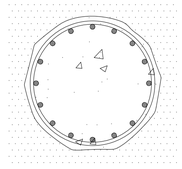

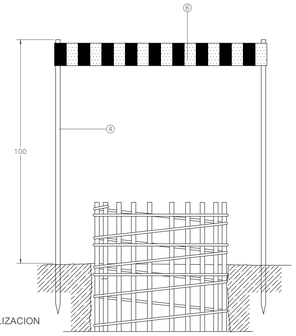


CINTA DE SEÑALIZACION
ALZADO


1 TAPA DE TABLONCILLO DE 15 x 2,5 x 60 cm, UNIDA MEDIANTE COLA BLANCA Y CLAVAZÓN
2 TRAVESAÑOS DE 2,5 x 5 cm.
3 CUÑA
4 PIE DERECHO DE ACERO Ø16 mm.
5 AROS PARA EL CUELGUE SEGURO
6 CINTA DE SEÑALIZACIÓN NORMALIZADA A FRANJAS AMARILLAS Y NEGRAS

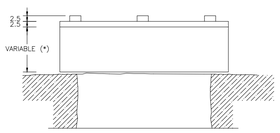


TAPADO A ESPERA
DEL ARMADO

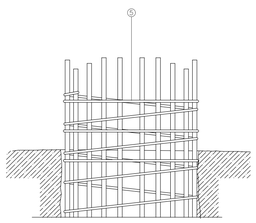

DESTAPADO PARA INSTALACIÓN
DE ARMADURAS

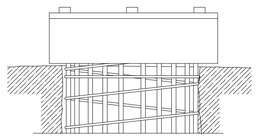


TAPADO A ESPERA
DE HORMIGONADO

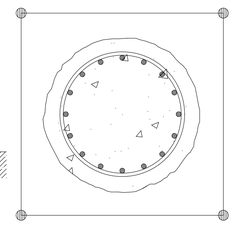


CINTA DE SEÑALIZACIÓN
PLANTA

VALLA MÓVIL "TIPO AYUNTAMIENTO"

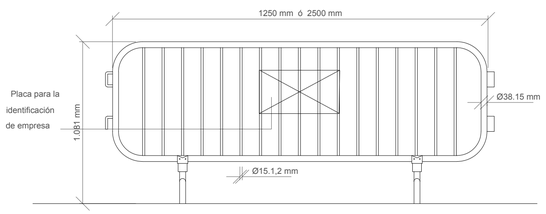


LOS APOYOS GARANTIZARÁN LA ESTABILIDAD DE LA VALLA
LA UNIÓN ENTRE MÓDULOS SE GARANTIZA MEDIANTE ATADO CON ALAMBRE

ESCALERA DE ANDAMIO TUBULAR

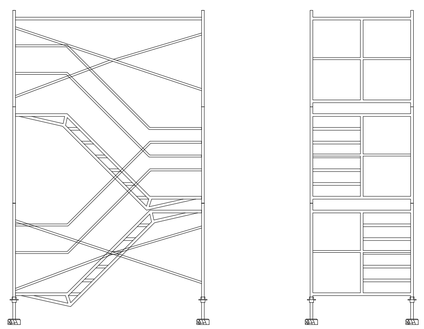

ANDAMIO METÁLICO TUBULAR APOYADO ANTE FACHADA CERRADA

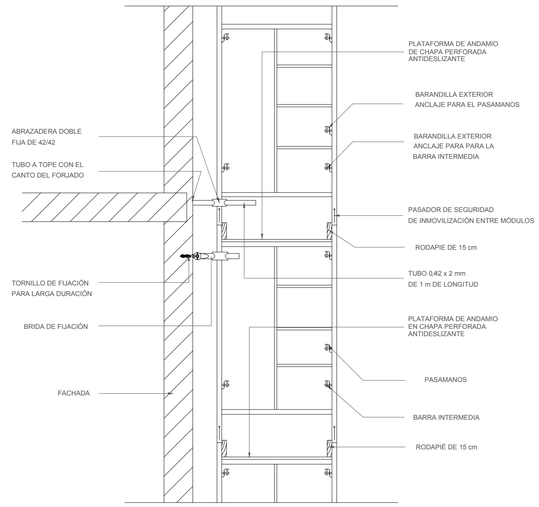


ALZADO
ESCALA 1/20


ATENCIÓN

LA EVACUACIÓN DE EMERGENCIA SE REALIZARA A TRAVÉS DE UNA ESCALERA POR TRAMOS Y DESCANSILLOS MODULARES CON BARANDILLAS Y RODAPIÉ


DETALLE DE FORJADO EN FASE DE CONSTRUCCIÓN

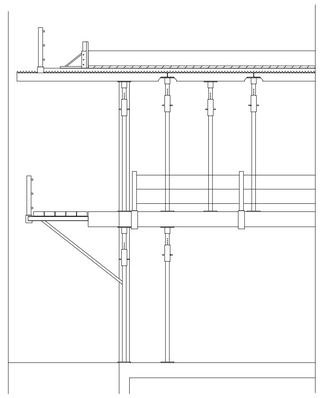

PASARELA A DISTINTO NIVEL

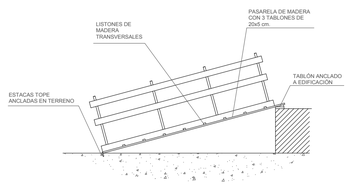


ANDAMIOS TUBULARES (PRECAUCIONES A TENER EN CUENTA EN ENCOFRADOS DE PILARES)

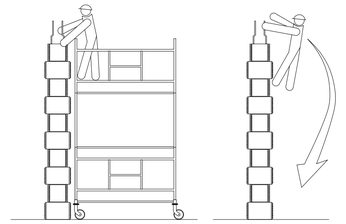



SI NO

ALTURAS MÁXIMAS Y CARGAS ADMISIBLES EN TORRES O CASTILLETES

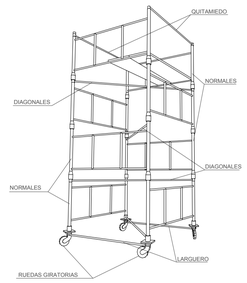

ESCALERAS DE MANO (PRECAUCIONES A TENER EN CUENTA EN SU SUBIDA Y BAJADA)

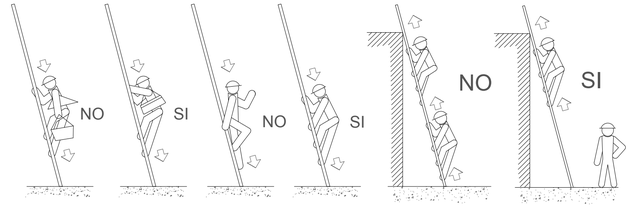

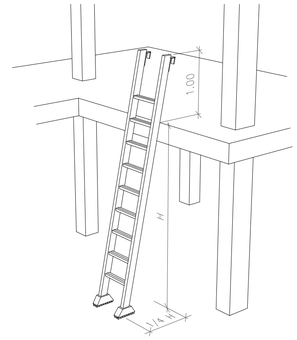

POSICION CORRECTA DE ESCALERAS DE MANO

Dirección General de Infraestructuras y Servicios
CONSEJERÍA DE EDUCACIÓN E INVESTIGACIÓN

Comunidad de Madrid

PROYECTO BÁSICO Y DE EJECUCIÓN DE LA AMPLIACIÓN DE

4 Unidades de ESO, Aulas específicas, y Gimnasio en el IES de Loeches

SITUACIÓN
Calle Tomillo c/v Avda. del Monte. 28890. Loeches (Madrid)

PLANO

SEGURIDAD Y SALUD PROTECCIONES COLECTIVAS II

ESS07

PROPIEDAD
D.G. Infraestructuras y Servicios de la Consejería de Educación, Juventud y Deporte
c/ Santa Hortensia, 30. 28002. Madrid

ARQUITECTOS
Jaime Martínez de Ubago de Liñán
Aldara Zuleta del Rivero

ESCALA DINA1
S/E

FECHA: OCTUBRE 2019
REVISADO: NOV 2019