


 PROYECTO CONSTRUCTIVO ABASTECIMIENTO A TALAMANCA DE JARAMA (T.M. TALAMANCA DE JARAMA)			
TÍTULO DEL PLANO: SITUACIÓN Y EMPLAZAMIENTO PLANO DE SITUACION			
FECHA:	MARZO 2017	ESCALA:	INDICADAS
ASISTENCIA TÉCNICA:	AUTOR DEL PROYECTO:	DIRECTOR DEL PROYECTO:	VºBº SUBDIRECTORA DE PROYECTOS:
			
Nº DE PLANO 1.1.1			HOJA 1 DE 3




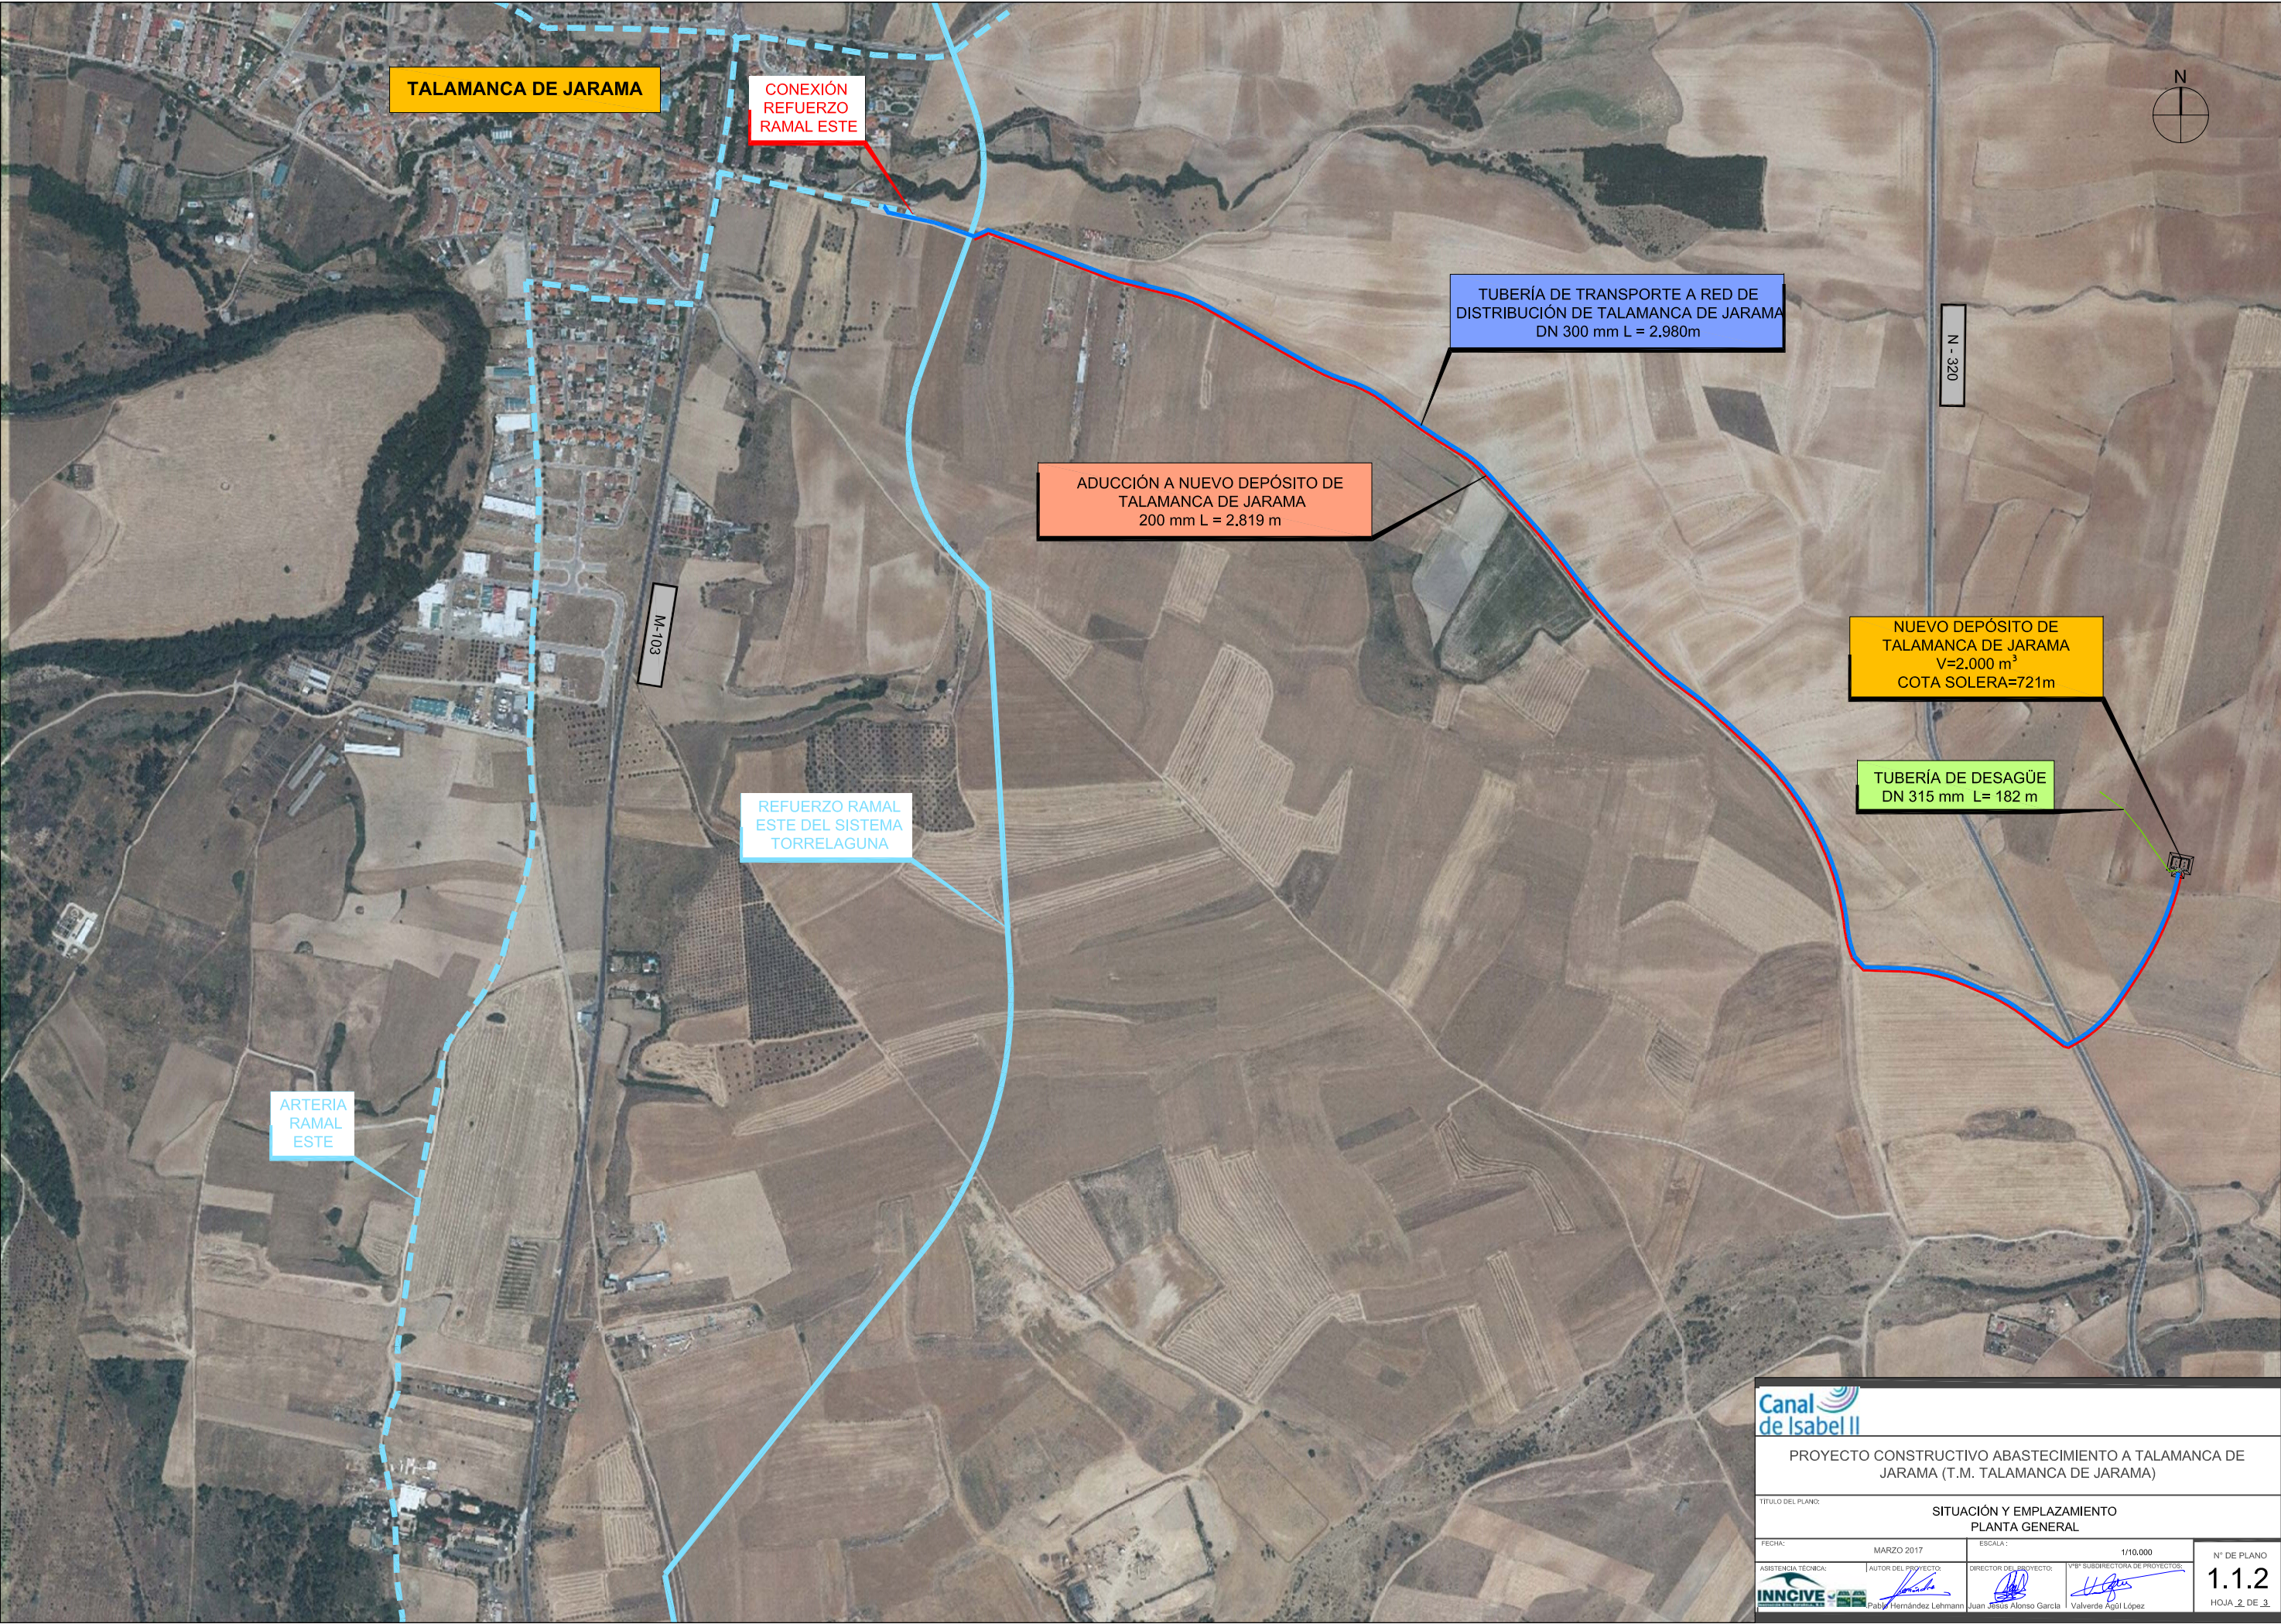

PROYECTO CONSTRUCTIVO ABASTECIMIENTO A TALAMANCA DE JARAMA (T.M. TALAMANCA DE JARAMA)

TÍTULO DEL PLANO: SITUACIÓN Y EMPLAZAMIENTO PLANTA GENERAL

FECHA:	MARZO 2017	ESCALA:	1/10.000	Nº DE PLANO
ASISTENCIA TÉCNICA:	AUTOR DEL PROYECTO:	DIRECTOR DEL PROYECTO:	VºBº SUBDIRECTORA DE PROYECTOS:	1.1.2
				HOJA 2 DE 3

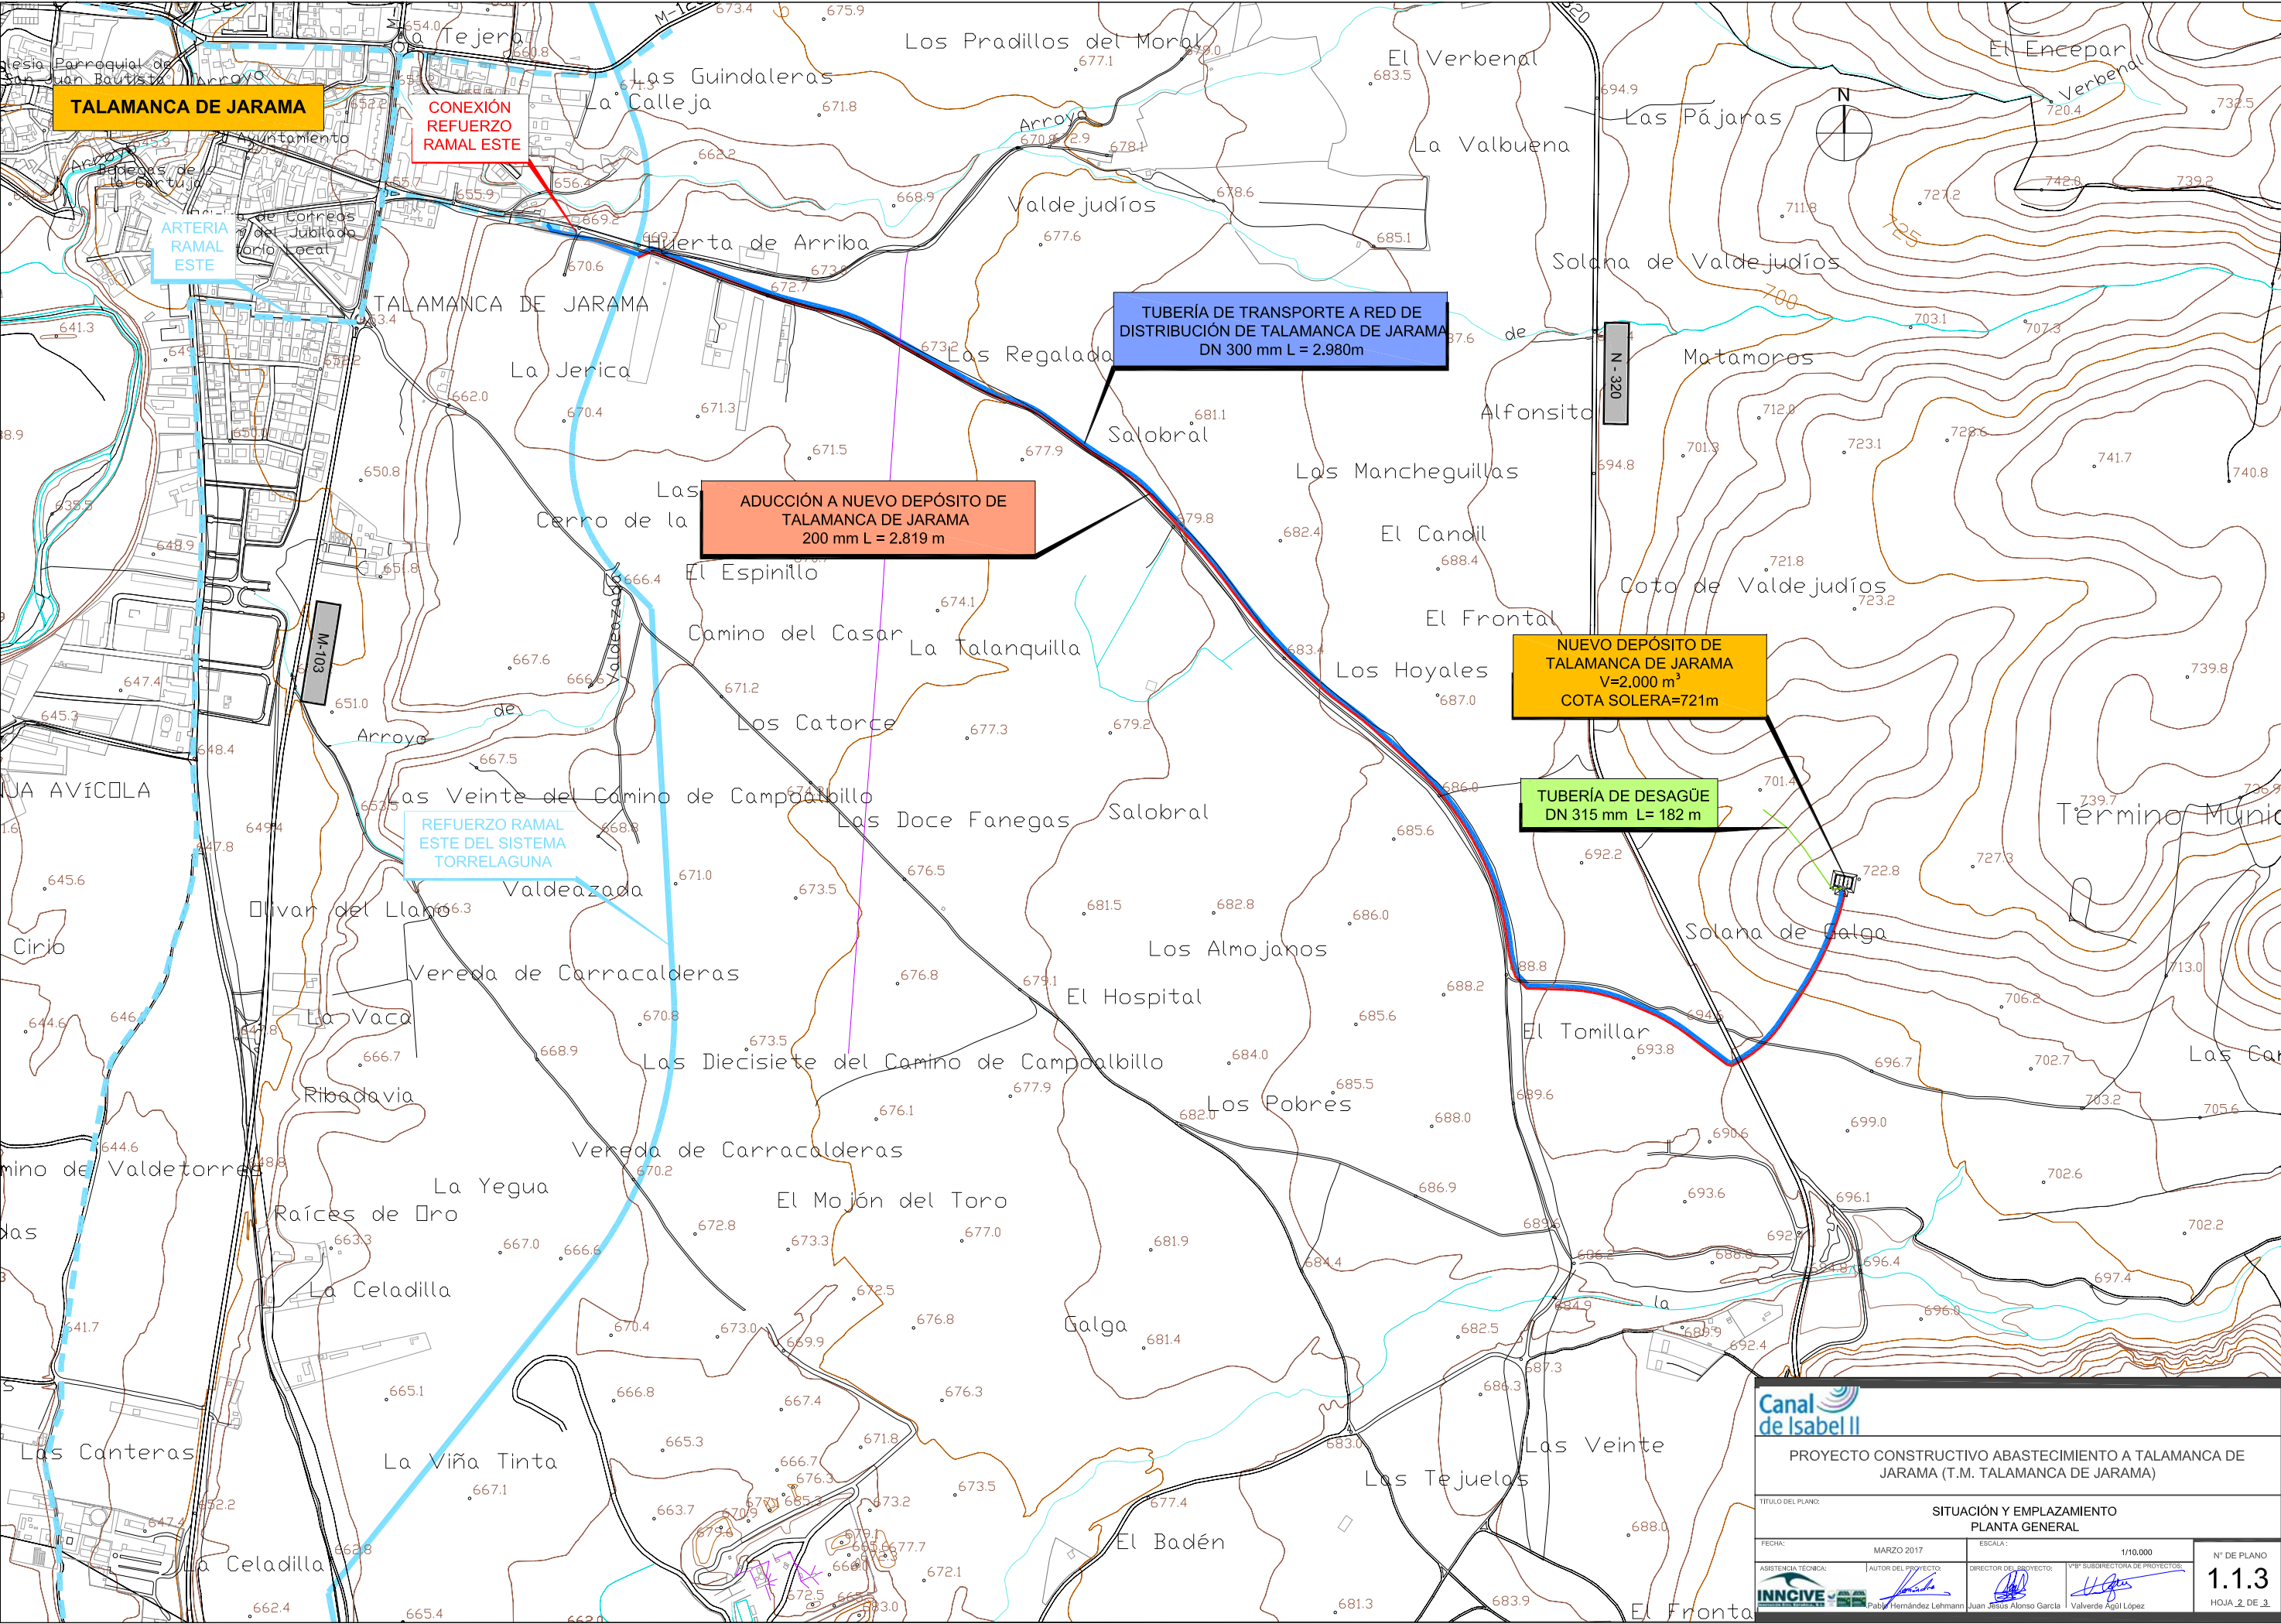



PROYECTO CONSTRUCTIVO ABASTECIMIENTO A TALAMANCA DE JARAMA (T.M. TALAMANCA DE JARAMA)

TÍTULO DEL PLANO: SITUACIÓN Y EMPLAZAMIENTO PLANTA GENERAL

FECHA:	MARZO 2017	ESCALA:	1/10.000	Nº DE PLANO:
ASISTENCIA TÉCNICA:	AUTOR DEL PROYECTO:	DIRECTOR DEL PROYECTO:	VºBº SUBDIRECTORA DE PROYECTOS:	1.1.3
				HOJA 2 DE 3