

CONEXIÓN
REFUERZO
RAMAL ESTE

REFUERZO RAMAL
ESTE DEL SISTEMA
TORRELAGUNA

DEPÓSITO
REGULADOR

LEYENDA



- 5 - 33 POLIGONO PARCELAS
- INSTALACIONES
- DOMINIO PUBLICO
- EXPROPIACIÓN TEMPORAL
- EXPROPIACIÓN DEFINITIVA
- EXPROPIACIÓN REALIZADA PARA REFUERZO RAMAL ESTE DEL SISTEMA TORRELAGUNA
- EJE CAMINO LEVANTAMIENTO TOPOGRÁFICO



PROYECTO CONSTRUCTIVO ABASTECIMIENTO A TALAMANCA DE JARAMA (T.M. TALAMANCA DE JARAMA)

TÍTULO DEL PLANO: EXPROPIACIONES PLANTA GENERAL

FECHA:	MARZO 2017	ESCALA:	1/10.000	Nº DE PLANO
ASISTENCIA TÉCNICA:	AUTOR DEL PROYECTO:	DIRECTOR DEL PROYECTO:	VºBº SUBDIRECTORA DE PROYECTOS:	11.1.1
INNOCENT	Pablo Hernández Lehmann	Juan Jesús Alonso García	Valverde Aguil López	HOJA 1 DE 10

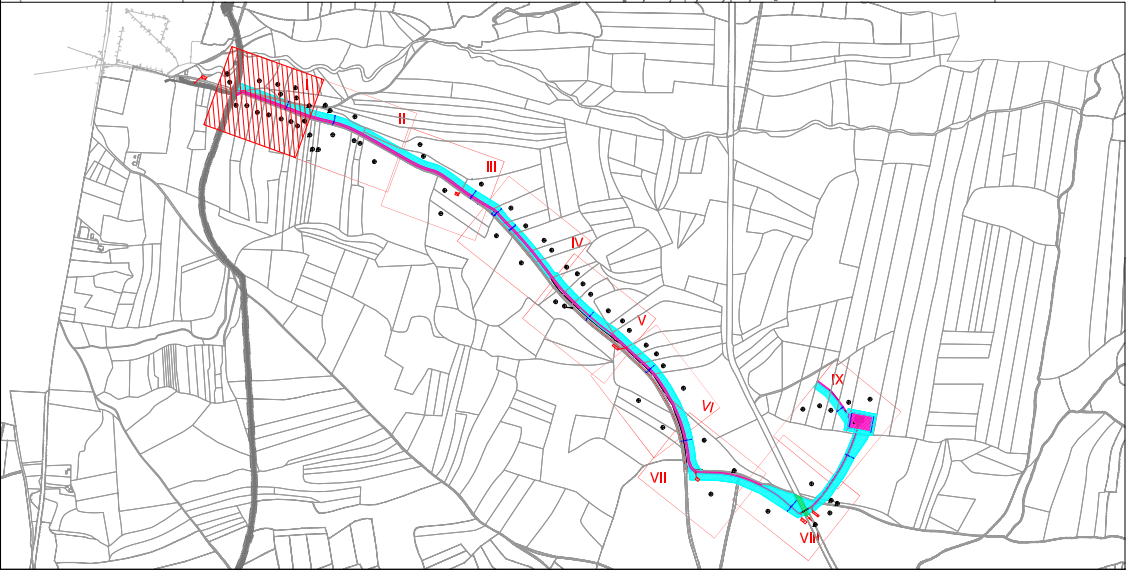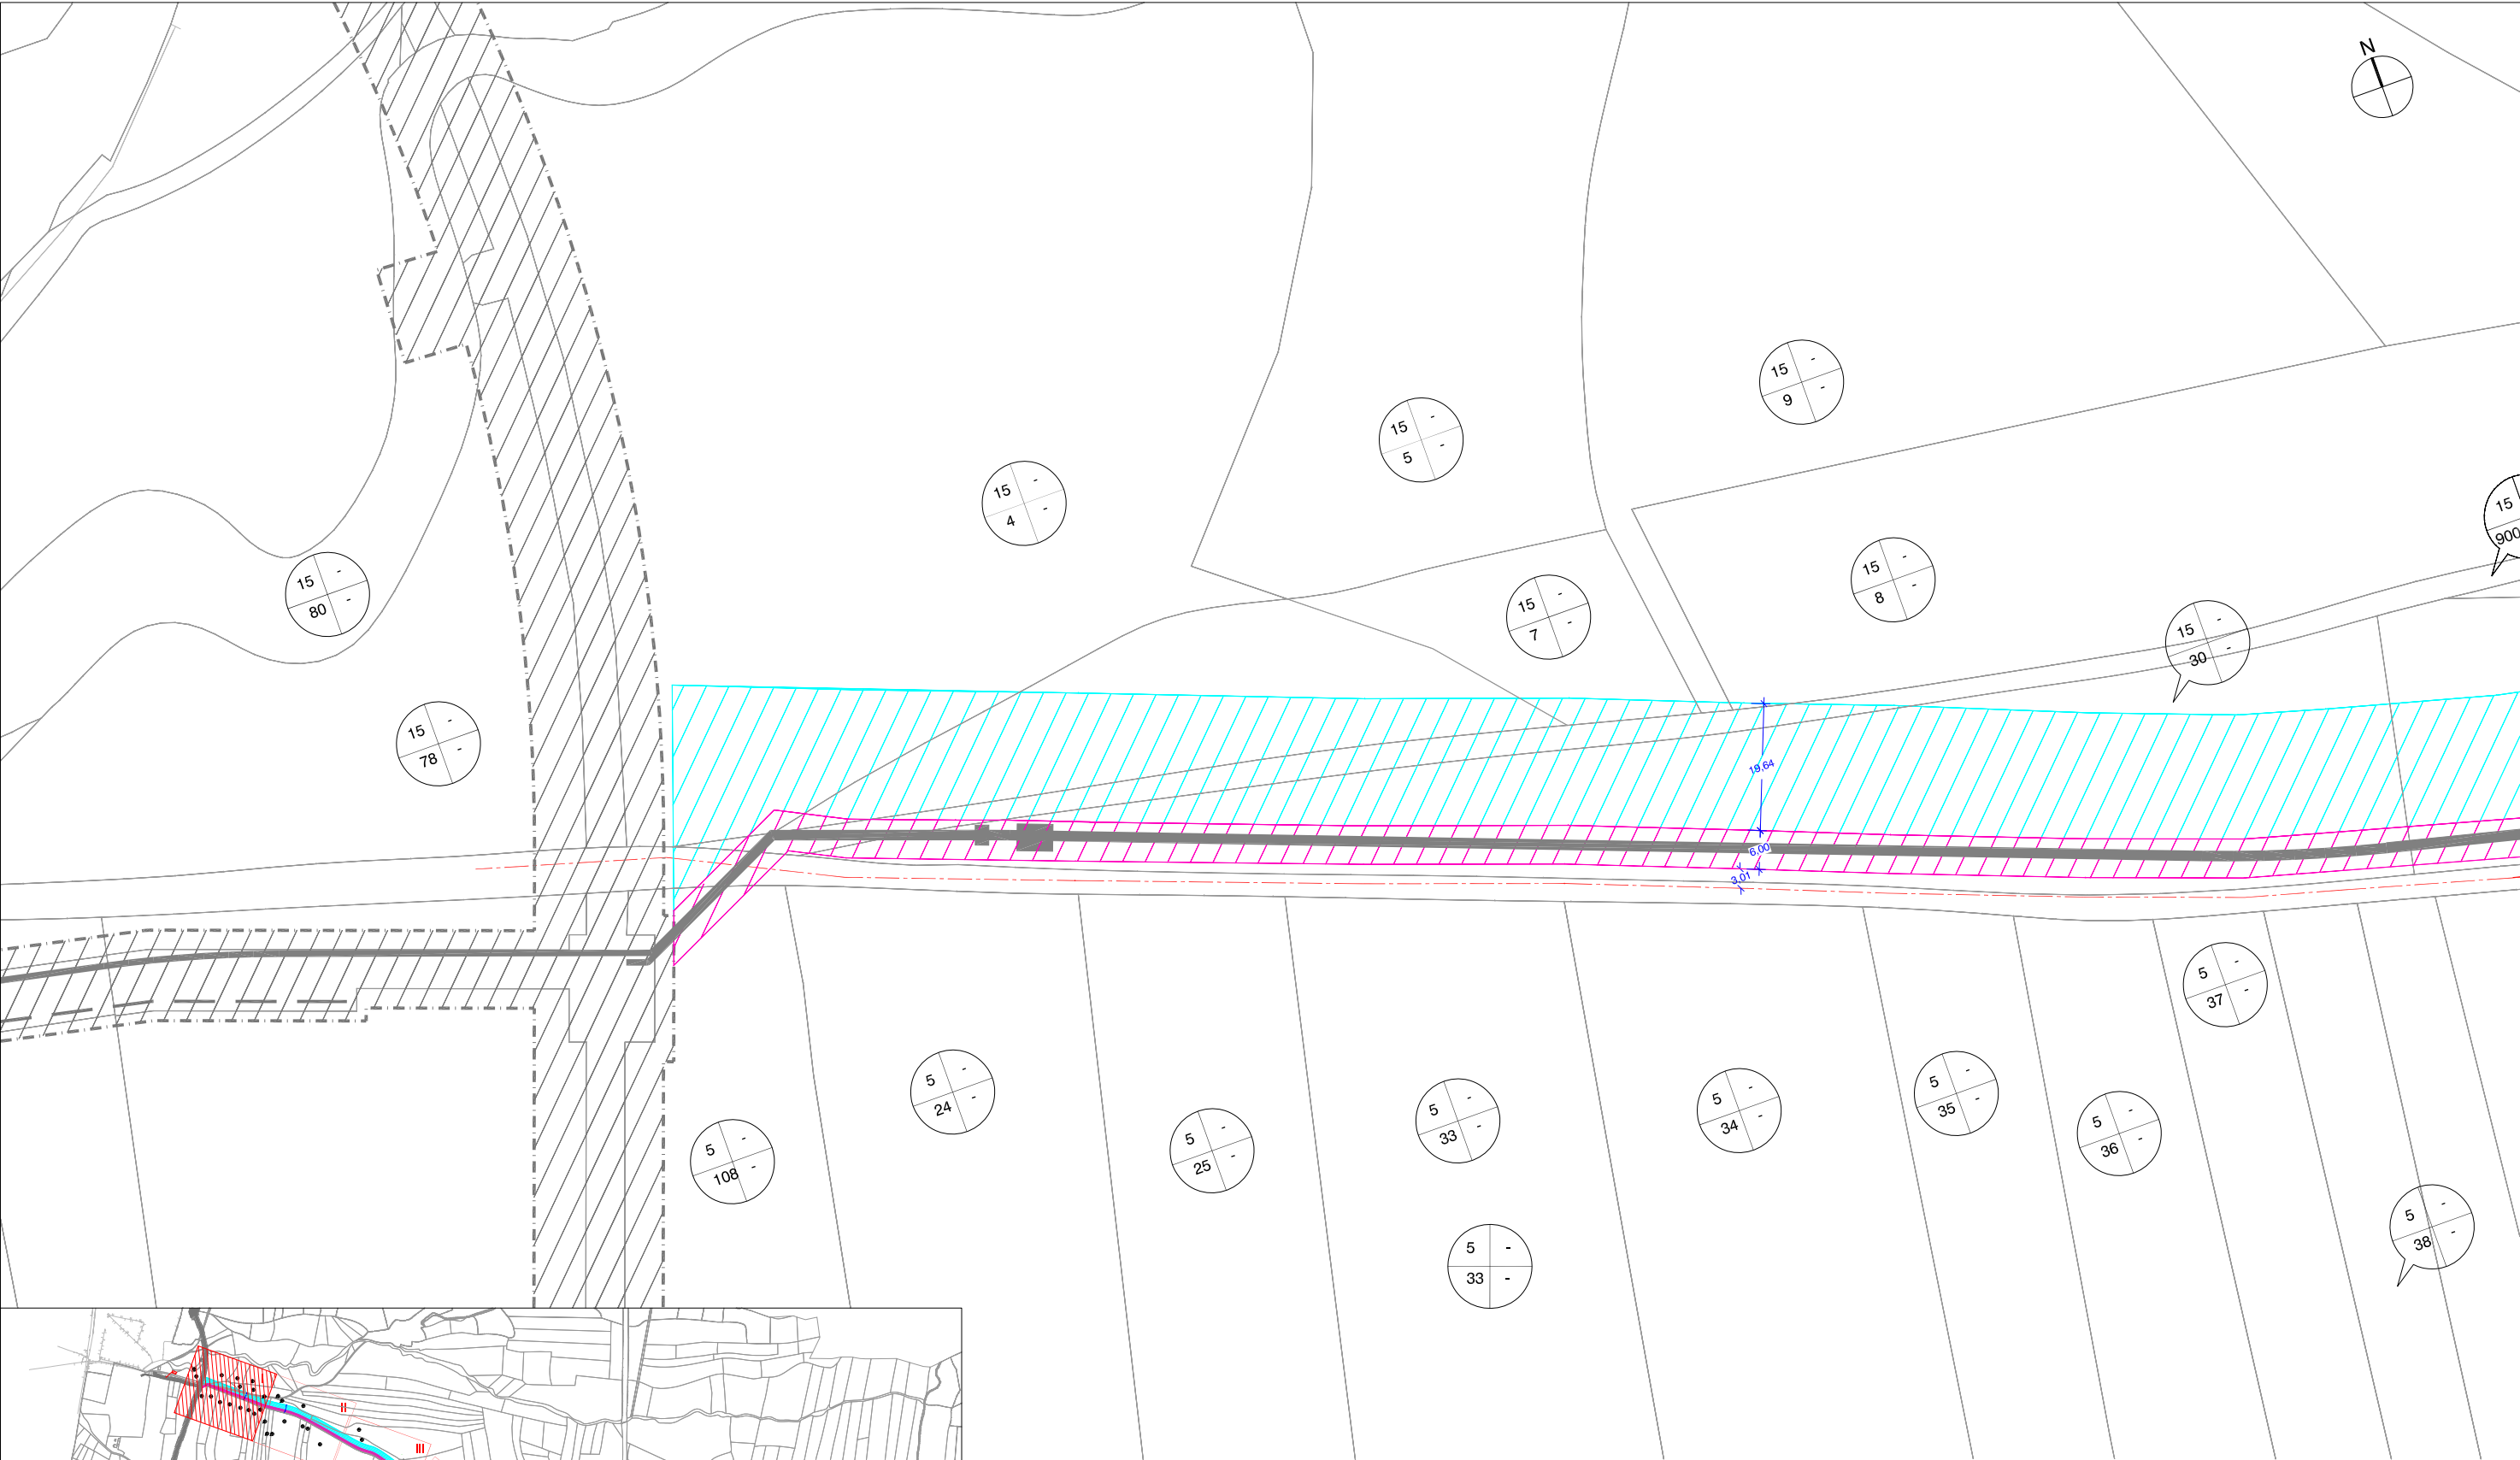

LEYENDA


- POLIGONO PARCELAS
- INSTALACIONES
- DOMINIO PUBLICO
- EXPROPIACIÓN TEMPORAL
- EXPROPIACIÓN DEFINITIVA
- EXPROPIACIÓN REALIZADA PARA REFUERZO RAMAL ESTE DEL SISTEMA TORRELAGUNA
- EJE CAMINO LEVANTAMIENTO TOPOGRÁFICO

Canal de Isabel II

PROYECTO CONSTRUCTIVO ABASTECIMIENTO A TALAMANCA DE JARAMA (T.M. TALAMANCA DE JARAMA)



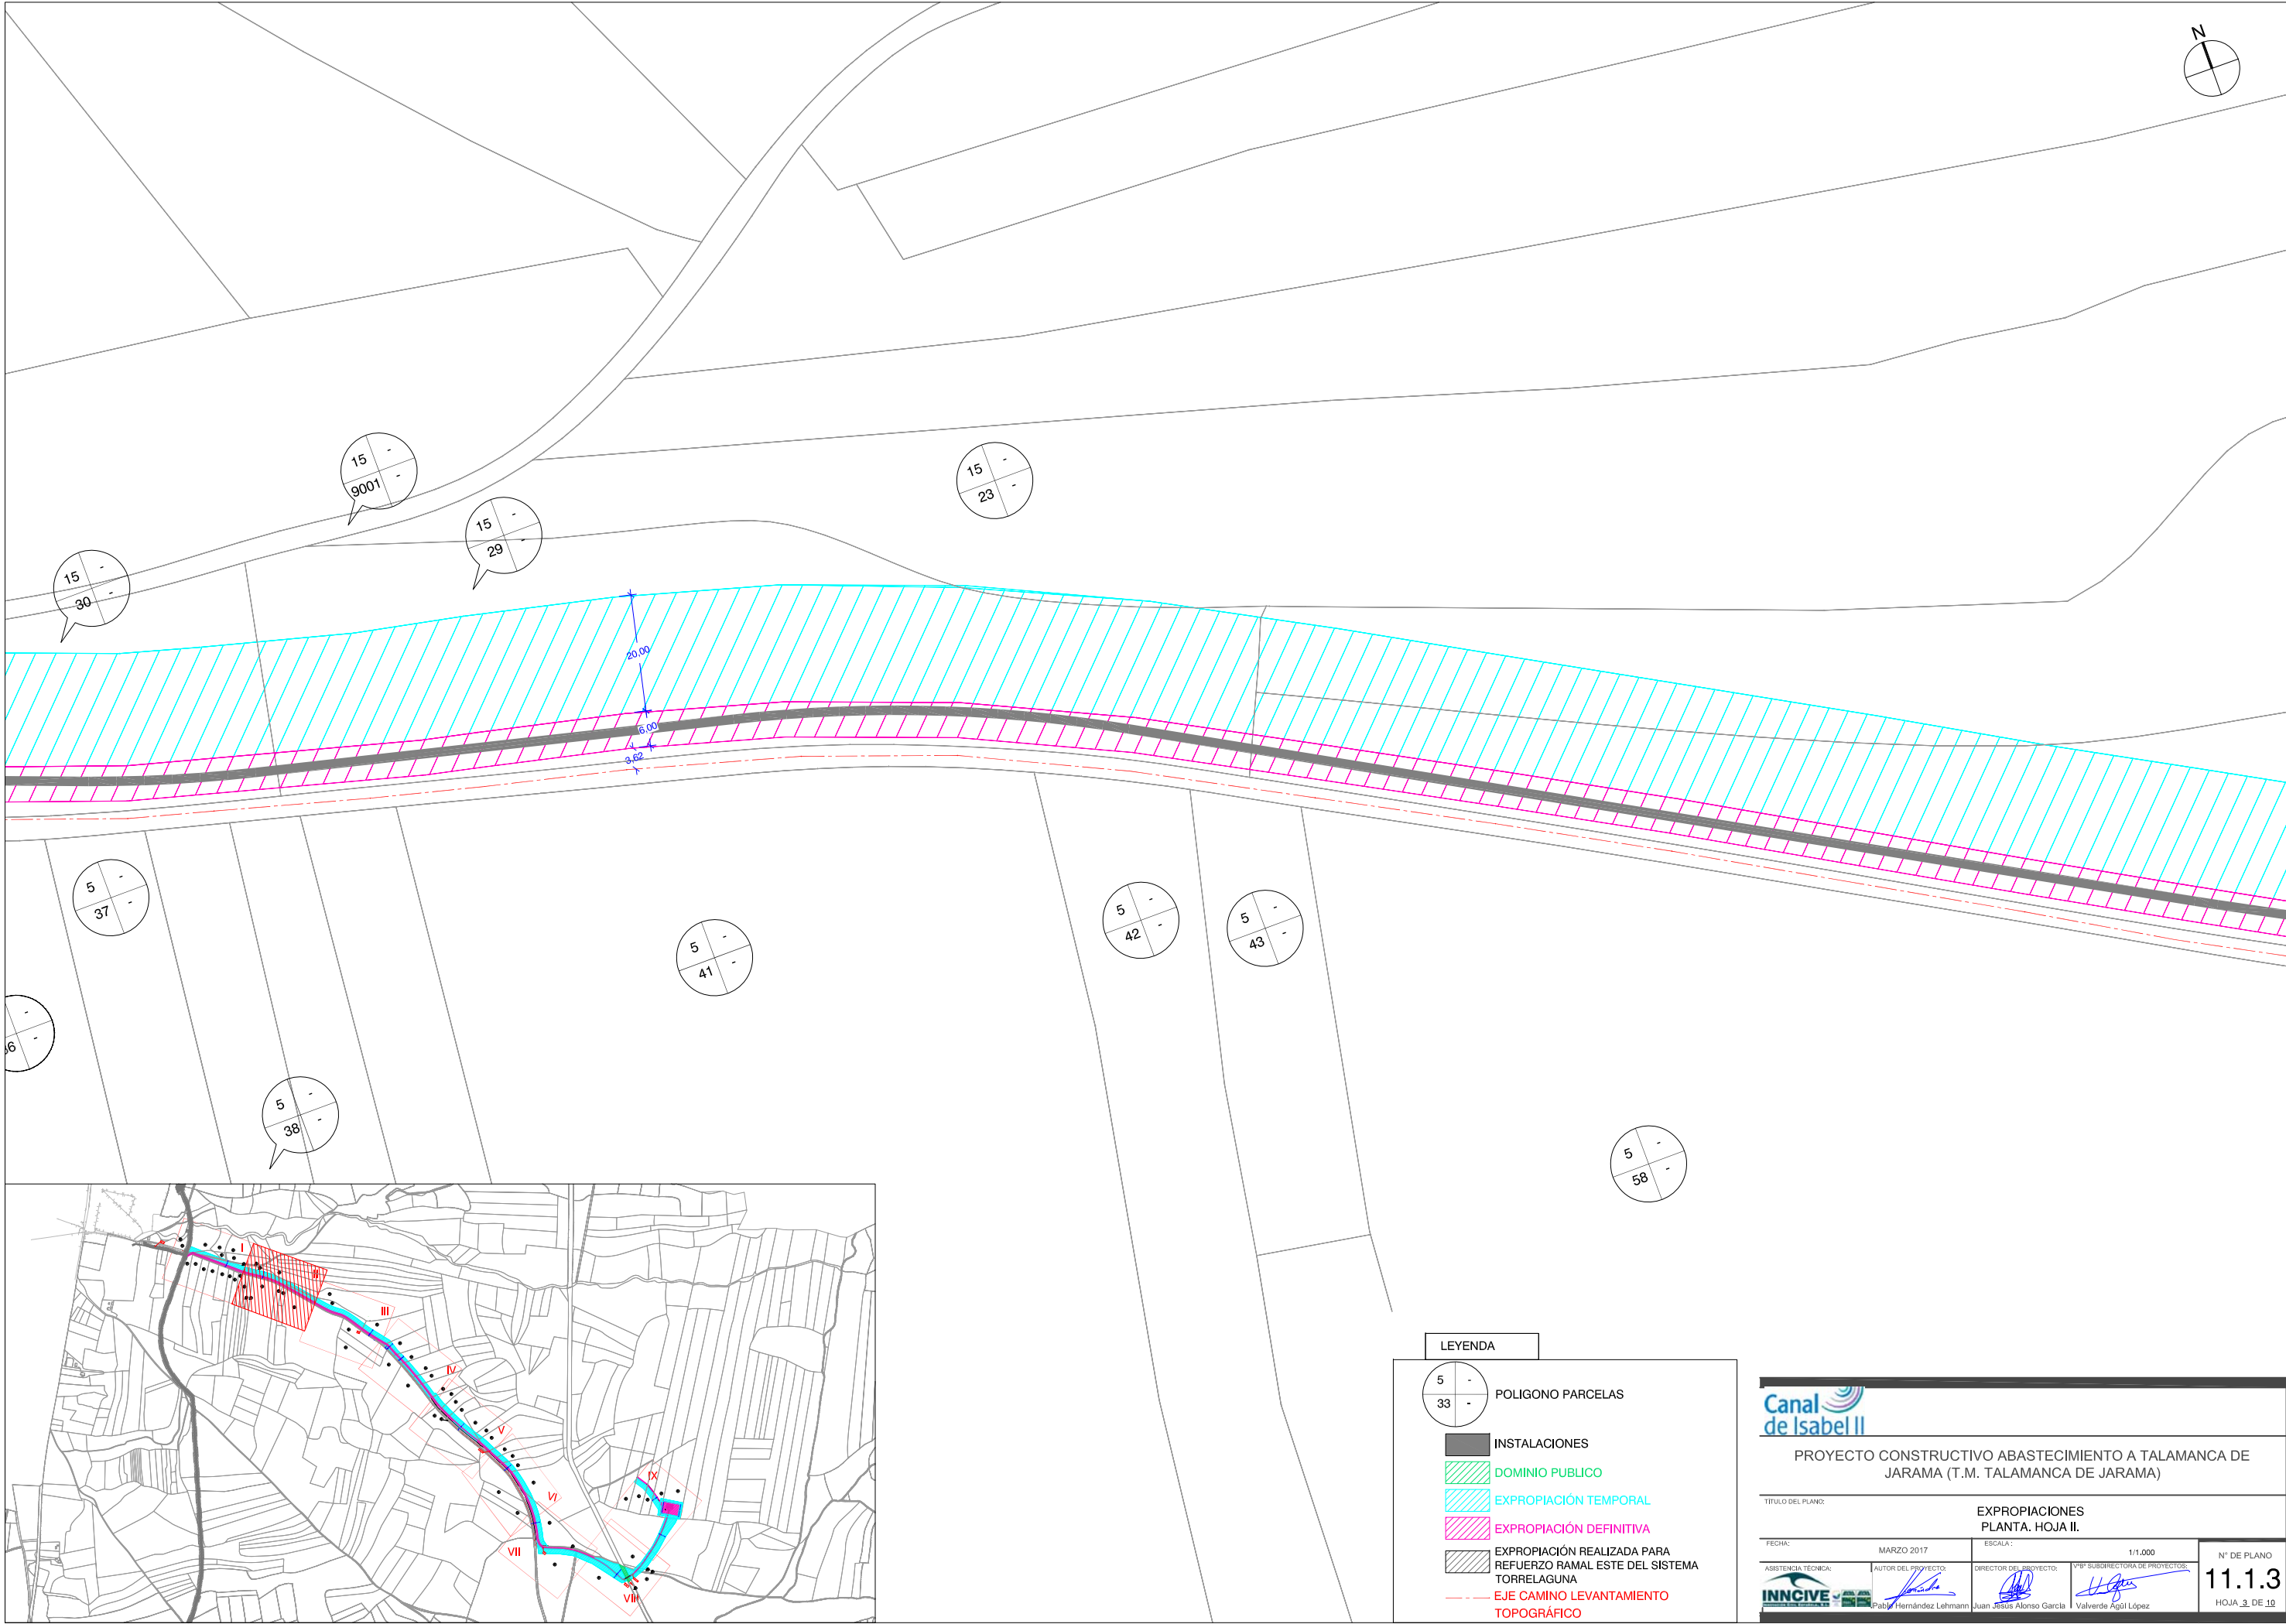


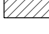

TÍTULO DEL PLANO: EXPROPIACIONES PLANTA. HOJA I

FECHA:	MARZO 2017	ESCALA:	1/1.000	Nº DE PLANO
ASISTENCIA TÉCNICA:	AUTOR DEL PROYECTO:	DIRECTOR DEL PROYECTO:	VºBº SUBDIRECTORA DE PROYECTOS:	11.1.2
INNOCENT	Pablo Hernández Lehmann	Juan Jesús Alonso García	Valverde Aguil López	HOJA 2 DE 10





LEYENDA

-  POLIGONO PARCELAS
-  INSTALACIONES
-  DOMINIO PUBLICO
-  EXPROPIACIÓN TEMPORAL
-  EXPROPIACIÓN DEFINITIVA
-  EXPROPIACIÓN REALIZADA PARA REFUERZO RAMAL ESTE DEL SISTEMA TORRELAGUNA
-  EJE CAMINO LEVANTAMIENTO TOPOGRÁFICO



PROYECTO CONSTRUCTIVO ABASTECIMIENTO A TALAMANCA DE JARAMA (T.M. TALAMANCA DE JARAMA)

TÍTULO DEL PLANO:

EXPROPIACIONES
PLANTA. HOJA IV.

FECHA:

MARZO 2017

ESCALA:

1/1.000

ASISTENCIA TÉCNICA:

AUTOR DEL PROYECTO:

DIRECTOR DEL PROYECTO:

VºBº SUBDIRECTORA DE PROYECTOS:



Pablo Hernández Lehmann



Juan Jesús Alonso García

Valverde Aguil López

Nº DE PLANO

11.1.5

HOJA 5 DE 10

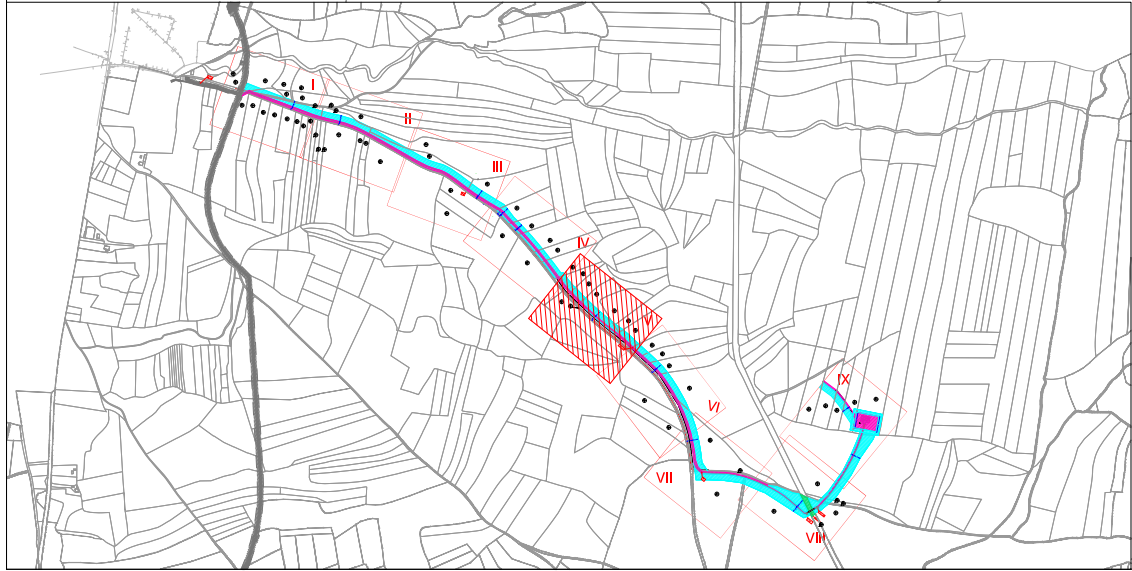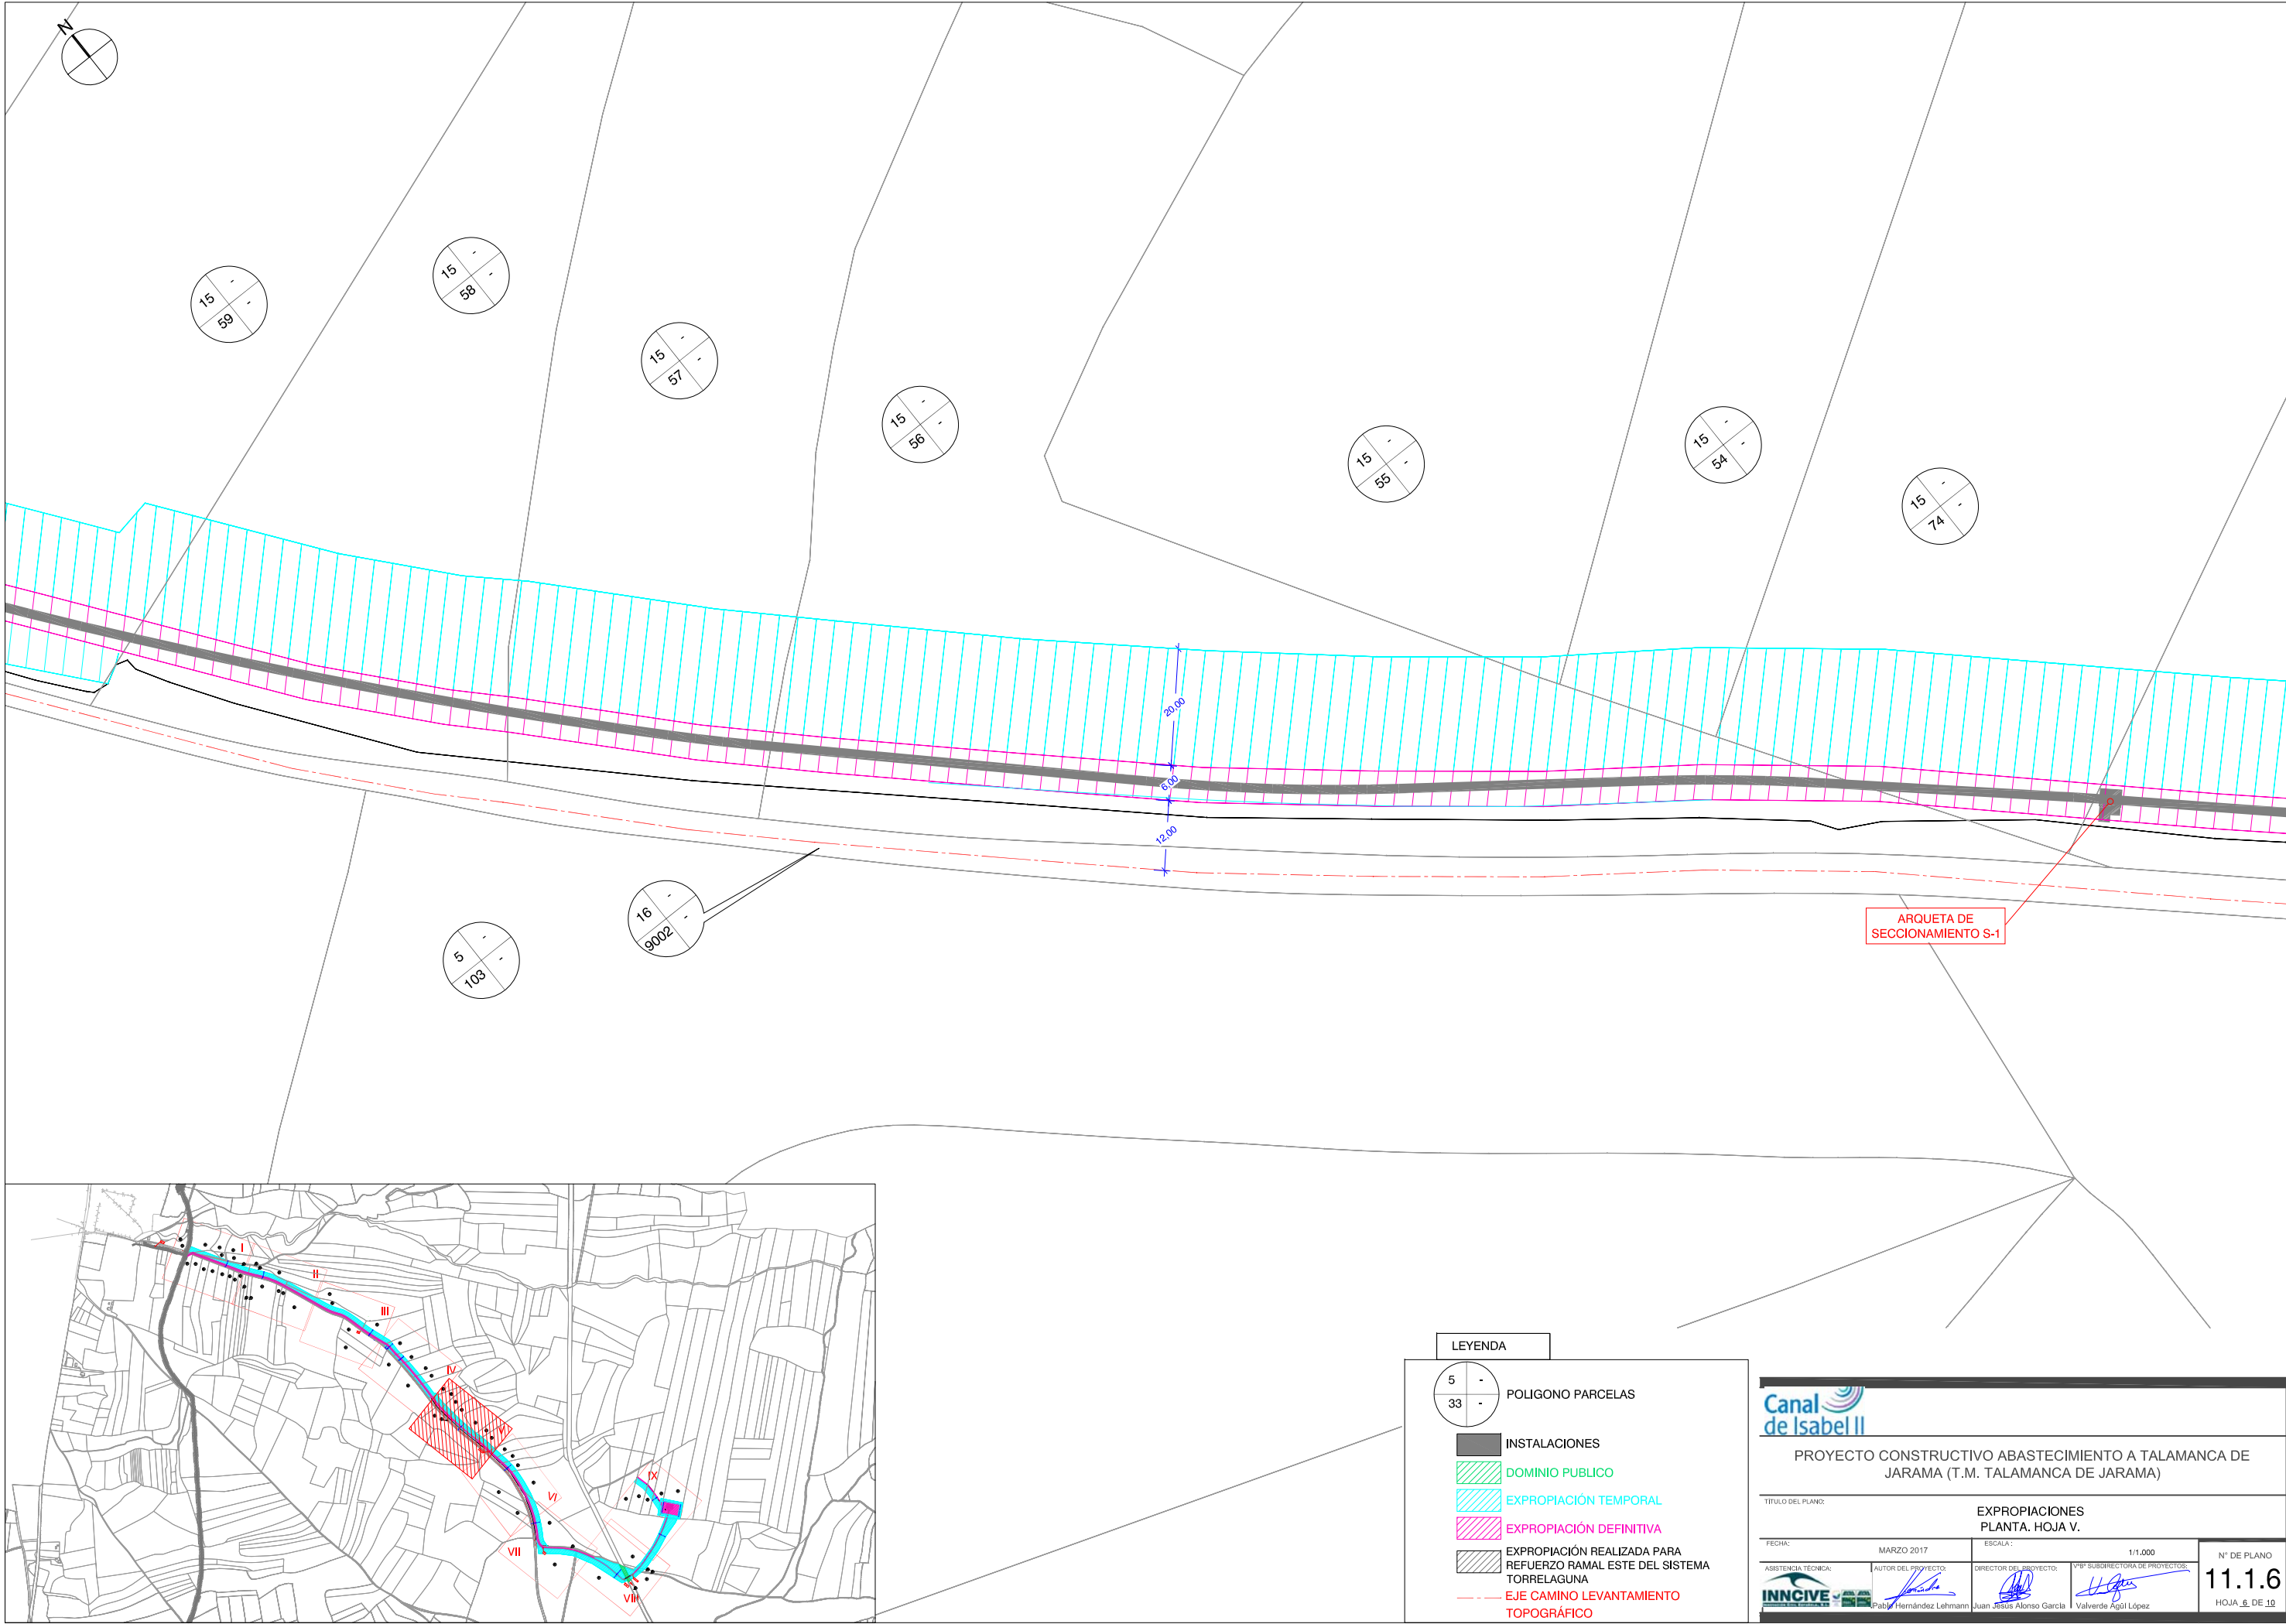

LEYENDA


- POLIGONO PARCELAS
- INSTALACIONES
- DOMINIO PUBLICO
- EXPROPIACIÓN TEMPORAL
- EXPROPIACIÓN DEFINITIVA
- EXPROPIACIÓN REALIZADA PARA REFUERZO RAMAL ESTE DEL SISTEMA TORRELAGUNA
- EJE CAMINO LEVANTAMIENTO TOPOGRÁFICO

Canal de Isabel II

PROYECTO CONSTRUCTIVO ABASTECIMIENTO A TALAMANCA DE JARAMA (T.M. TALAMANCA DE JARAMA)

TÍTULO DEL PLANO: EXPROPIACIONES PLANTA. HOJA V.

FECHA:	MARZO 2017	ESCALA:	1/1.000	Nº DE PLANO
ASISTENCIA TÉCNICA:	AUTOR DEL PROYECTO:	DIRECTOR DEL PROYECTO:	VºBº SUBDIRECTORA DE PROYECTOS:	11.1.6
INNOCENT	Pablo Hernández Lehmann	Juan Jesús Alonso García	Valverde Aguil López	HOJA 6 DE 10

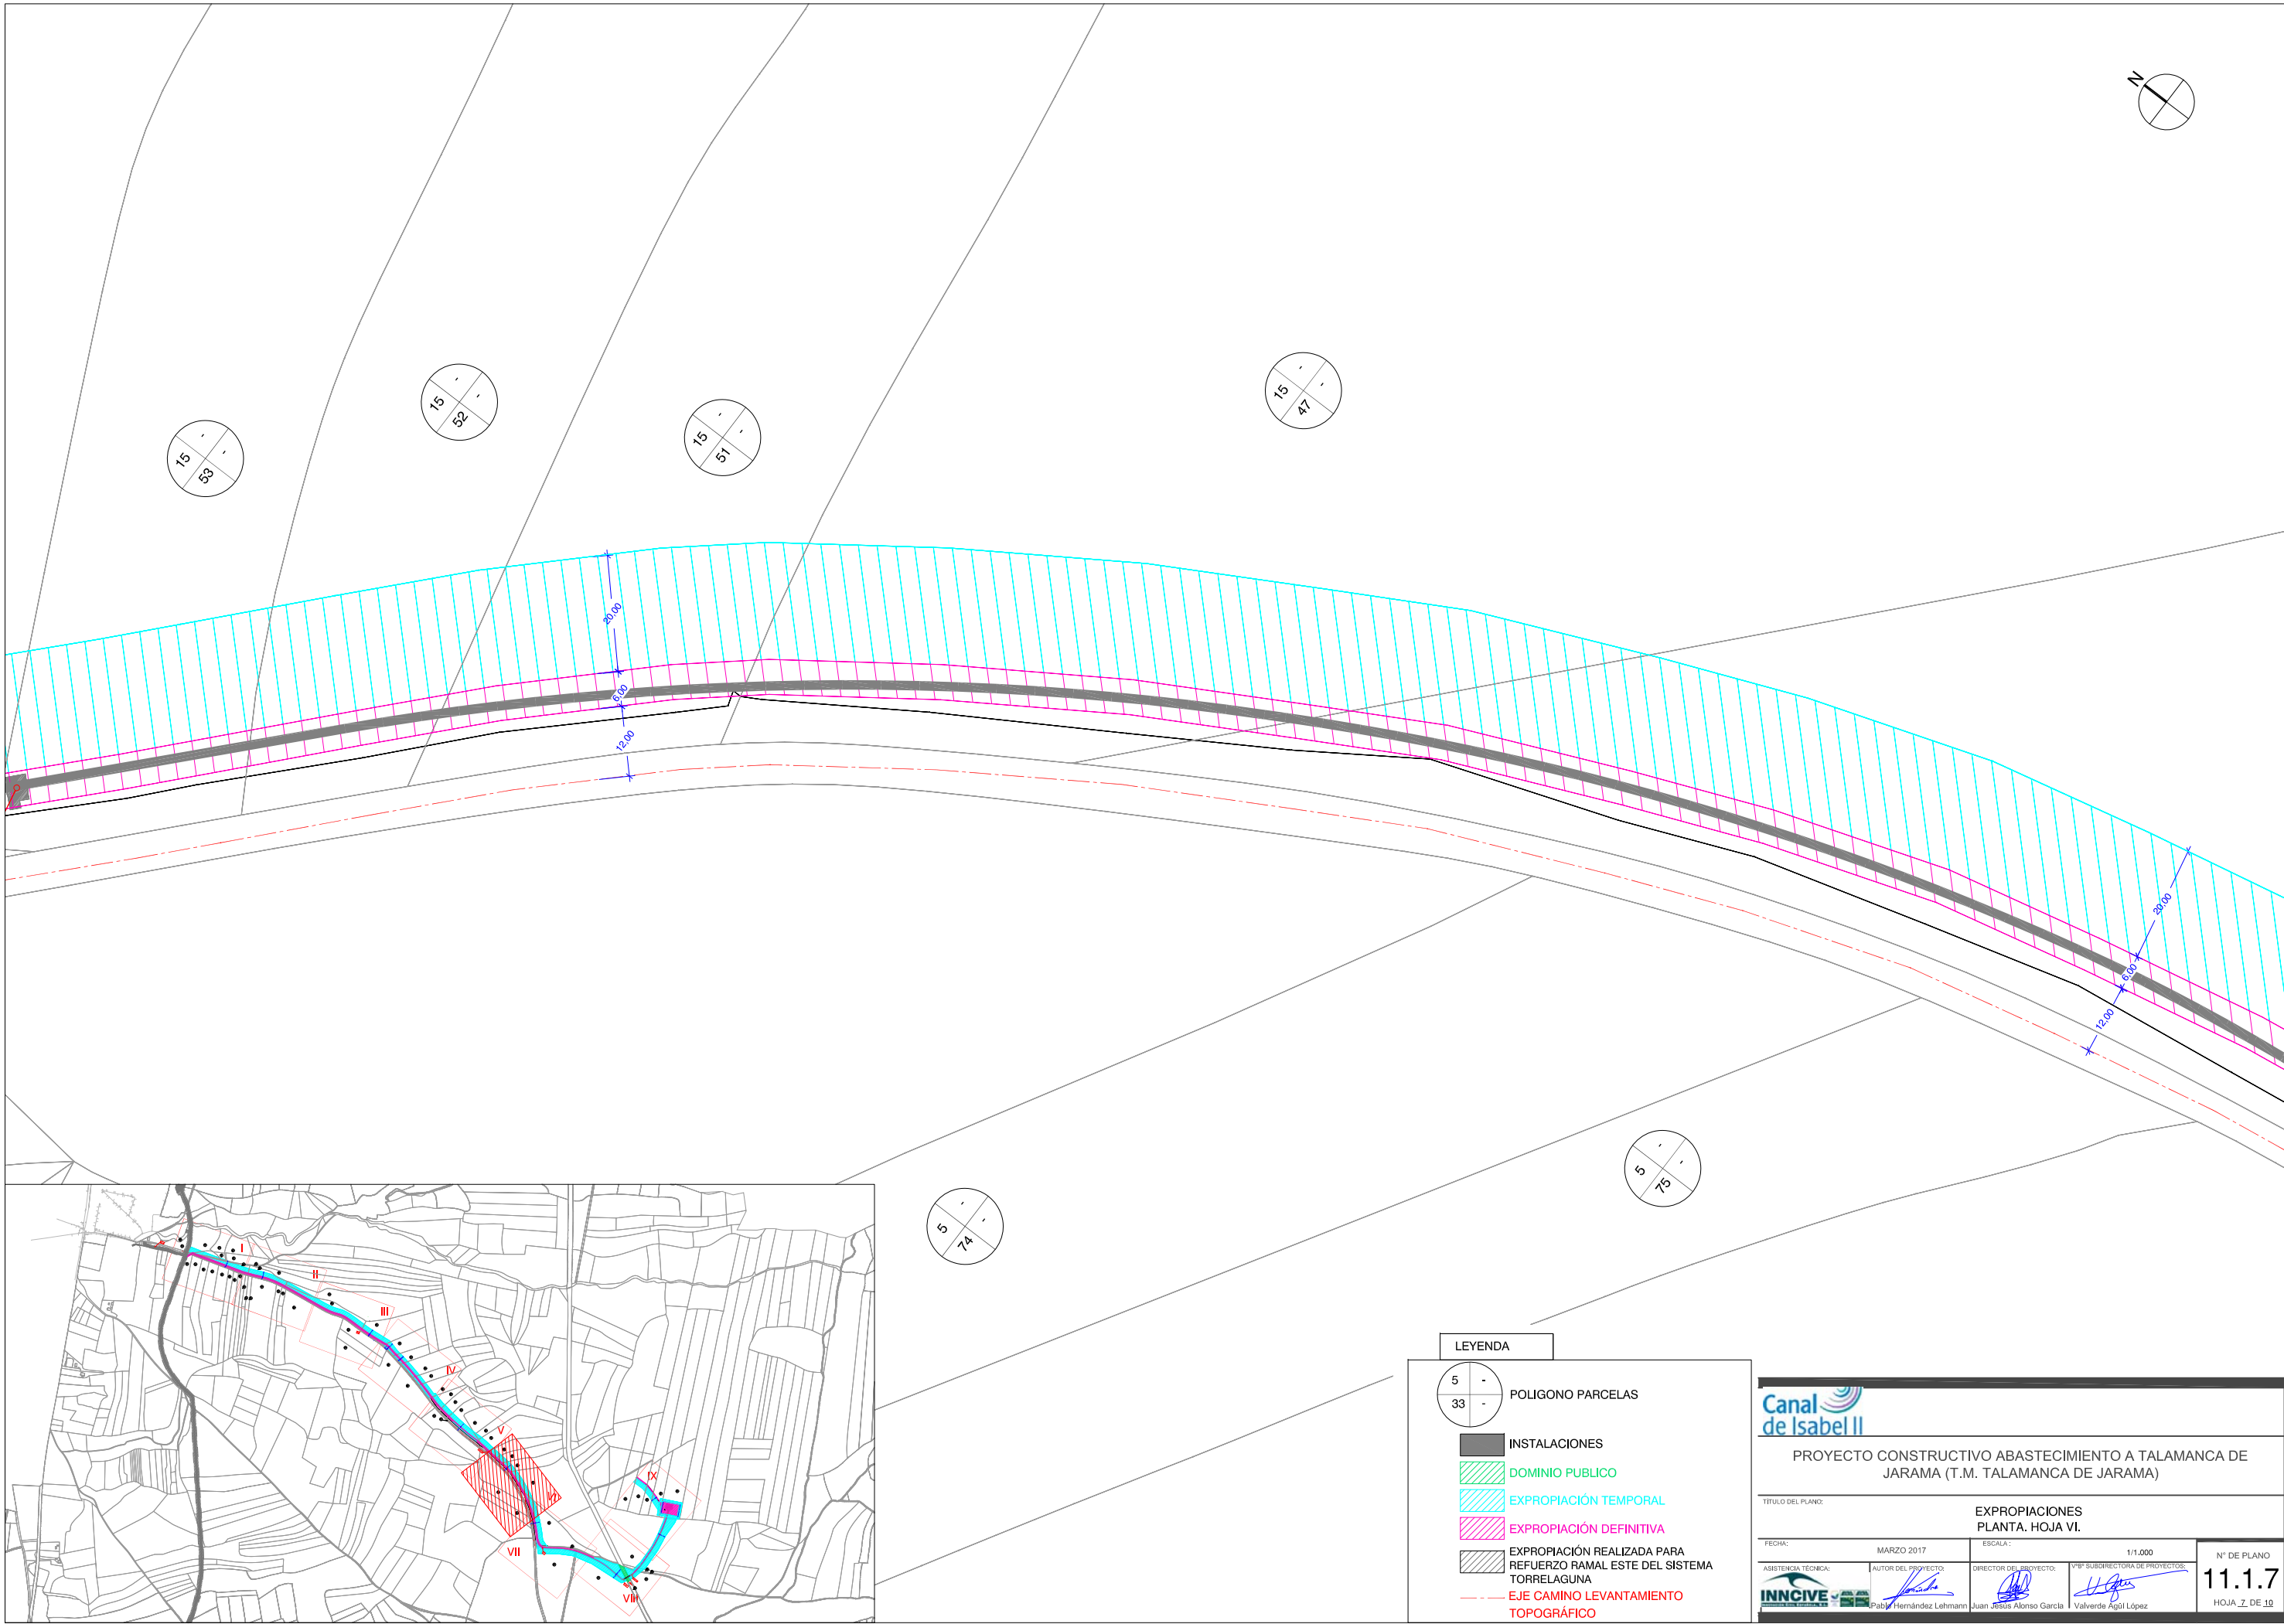

LEYENDA



- POLIGONO PARCELAS
- INSTALACIONES
- DOMINIO PUBLICO
- EXPROPIACIÓN TEMPORAL
- EXPROPIACIÓN DEFINITIVA
- EXPROPIACIÓN REALIZADA PARA REFUERZO RAMAL ESTE DEL SISTEMA TORRELAGUNA
- EJE CAMINO LEVANTAMIENTO TOPOGRÁFICO

Canal de Isabel II








PROYECTO CONSTRUCTIVO ABASTECIMIENTO A TALAMANCA DE JARAMA (T.M. TALAMANCA DE JARAMA)

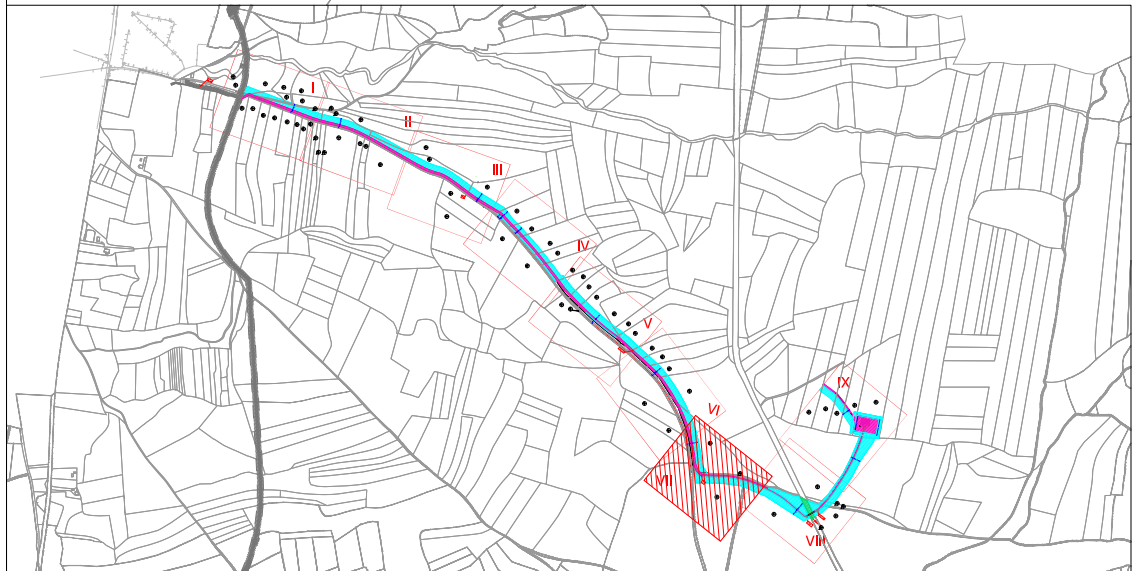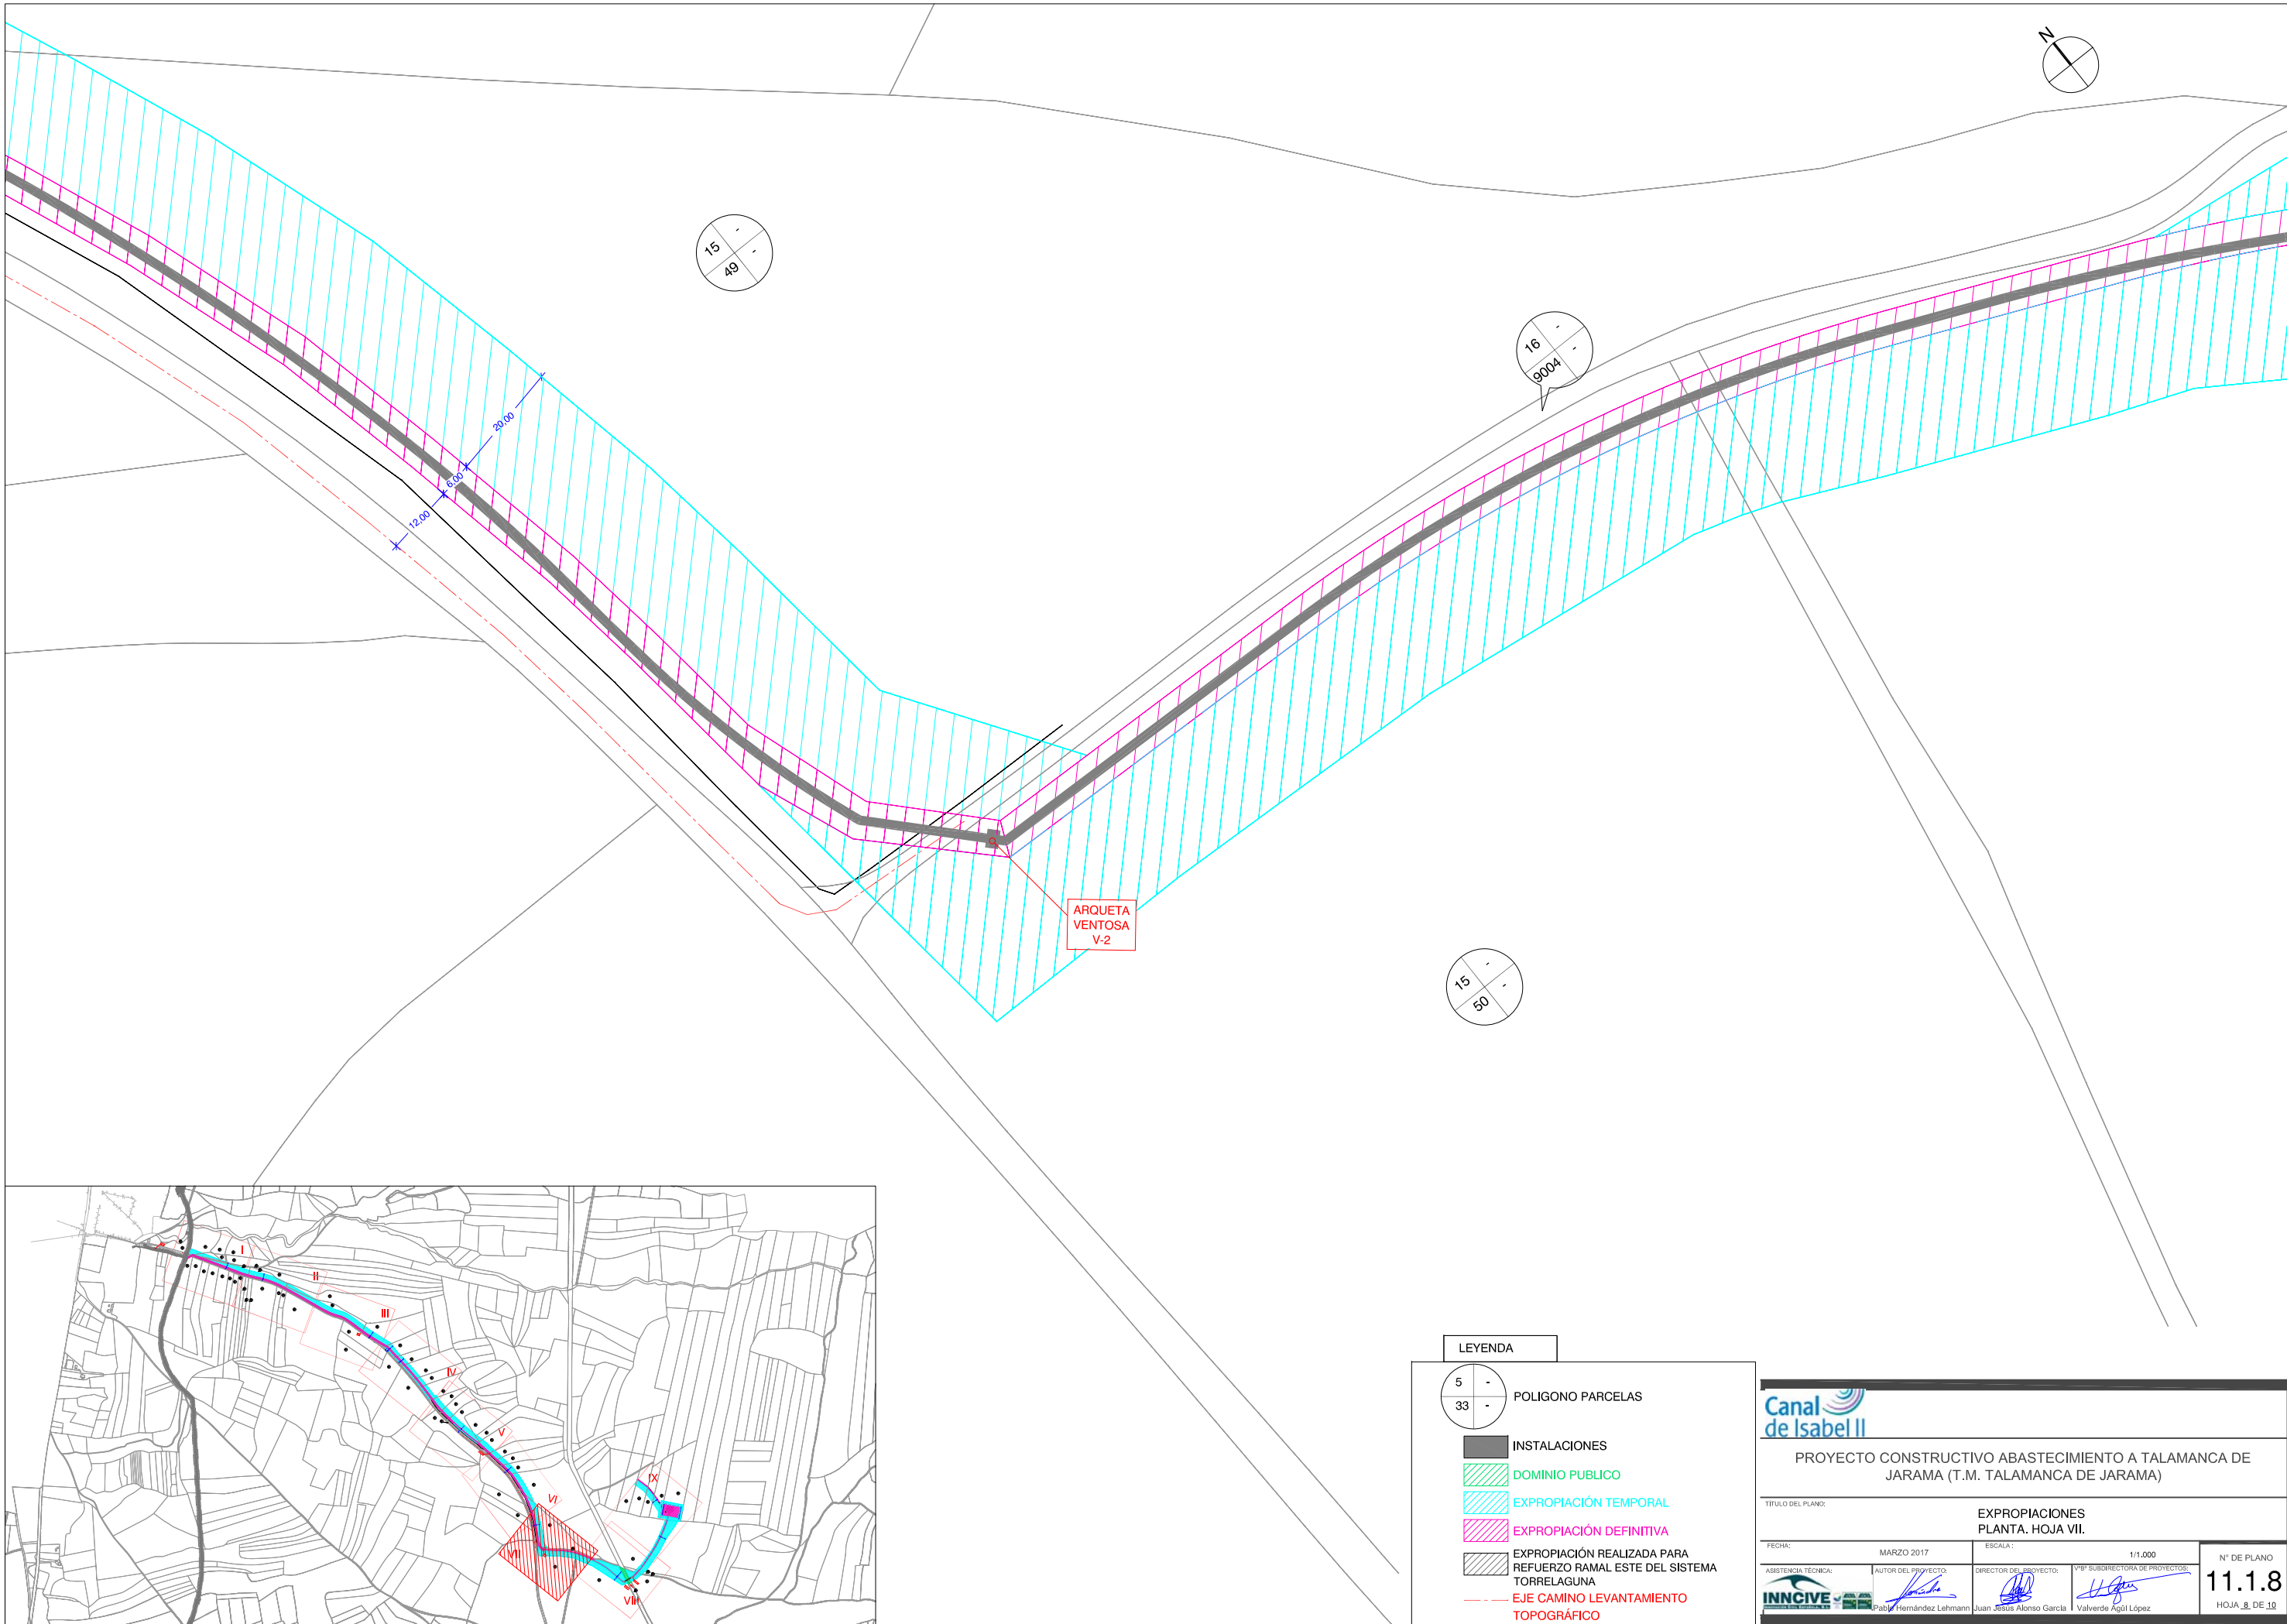TÍTULO DEL PLANO: EXPROPIACIONES PLANTA. HOJA VI.

FECHA:	MARZO 2017	ESCALA:	1/1.000	Nº DE PLANO
ASISTENCIA TÉCNICA:	AUTOR DEL PROYECTO:	DIRECTOR DEL PROYECTO:	VºBº SUBDIRECTORA DE PROYECTOS:	11.1.7
INNOCENT	Pablo Hernández Lehmann	Juan Jesús Alonso García	Valverde Aguil López	HOJA 7 DE 10

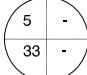

LEYENDA

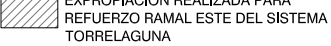-  POLIGONO PARCELAS
-  INSTALACIONES
-  DOMINIO PUBLICO
-  EXPROPIACIÓN TEMPORAL
-  EXPROPIACIÓN DEFINITIVA
-  EXPROPIACIÓN REALIZADA PARA REFUERZO RAMAL ESTE DEL SISTEMA TORRELAGUNA
-  EJE CAMINO LEVANTAMIENTO TOPOGRÁFICO



PROYECTO CONSTRUCTIVO ABASTECIMIENTO A TALAMANCA DE JARAMA (T.M. TALAMANCA DE JARAMA)

TÍTULO DEL PLANO:

EXPROPIACIONES
PLANTA. HOJA VII.

FECHA:

MARZO 2017

ESCALA:

1/1.000

ASISTENCIA TÉCNICA:



AUTOR DEL PROYECTO:



DIRECTOR DEL PROYECTO:




V.B. SUBDIRECTORA DE PROYECTOS:







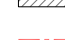
Nº DE PLANO



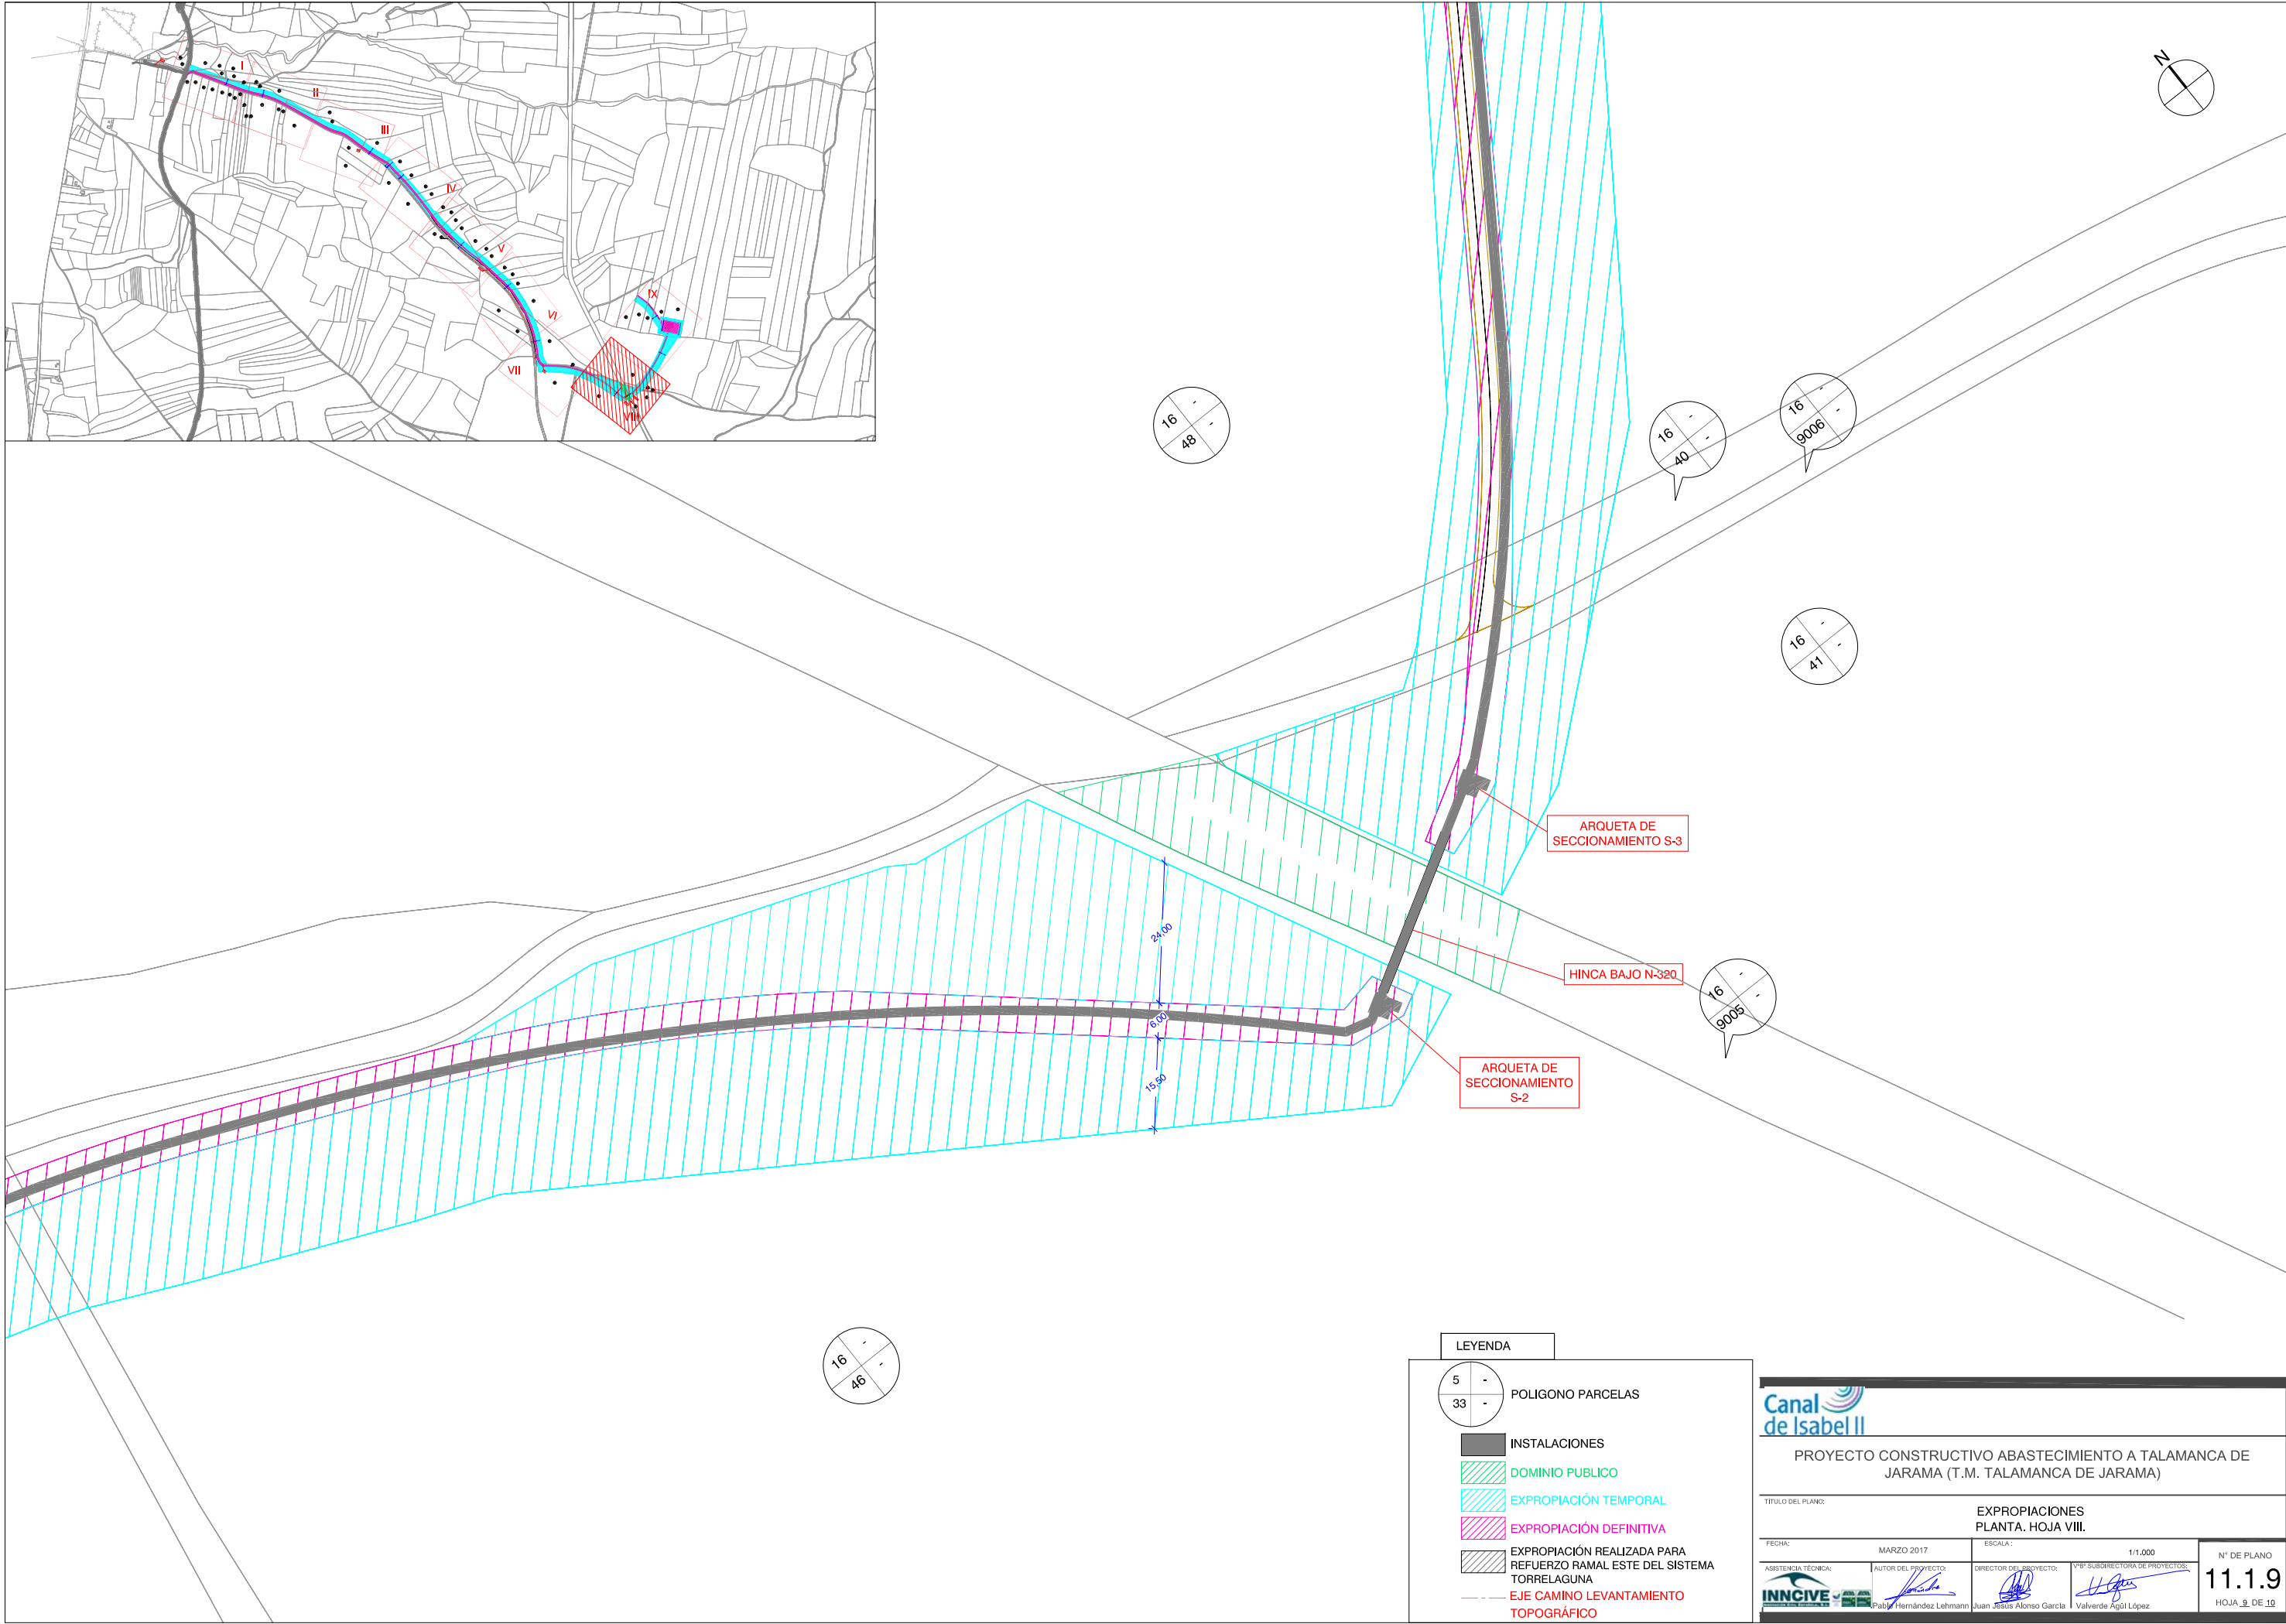


11.1.8

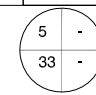HOJA 8 DE 10



LEYENDA

-  POLIGONO PARCELAS
-  INSTALACIONES
-  DOMINIO PUBLICO
-  EXPROPIACIÓN TEMPORAL
-  EXPROPIACIÓN DEFINITIVA
-  EXPROPIACIÓN REALIZADA PARA REFUERZO RAMAL ESTE DEL SISTEMA TORRELAGUNA
-  EJE CAMINO LEVANTAMIENTO TOPOGRAFICO

			
PROYECTO CONSTRUCTIVO ABASTECIMIENTO A TALAMANCA DE JARAMA (T.M. TALAMANCA DE JARAMA)			
TITULO DEL PLANO: EXPROPIACIONES PLANTA. HOJA VIII.			
FECHA:	MARZO 2017	ESCALA:	1/1.000
ASISTENCIA TECNICA:	AUTOR DEL PROYECTO:	DIRECTOR DEL PROYECTO:	V.B. SUBDIRECTORA DE PROYECTOS:
			
			Nº DE PLANO 11.1.9 HOJA 9 DE 10

