












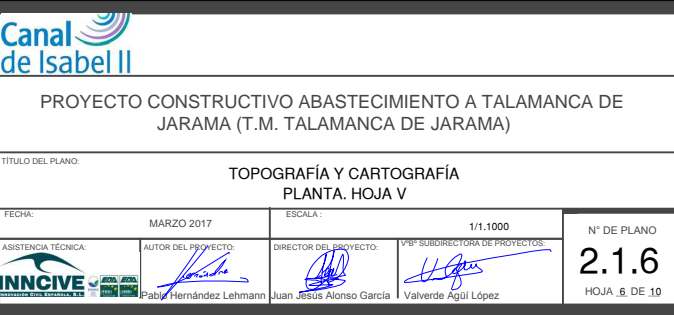
			
PROYECTO CONSTRUCTIVO ABASTECIMIENTO A TALAMANCA DE JARAMA (T.M. TALAMANCA DE JARAMA)			
TÍTULO DEL PLANO:		TOPOGRAFÍA Y CARTOGRAFÍA	
		PLANTA GENERAL	
FECHA:	MARZO 2017	ESCALA:	1/10.000
ASISTENCIA TÉCNICA:	AUTOR DEL PROYECTO:	DIRECTOR DEL PROYECTO:	VºBº SUBDIRECTORA DE PROYECTOS:
	 Pablo Hernández Lehmann	 Juan Jesús Alonso García	 Valverde Agui López
			Nº DE PLANO 2.1.1 HOJA 1 DE 10

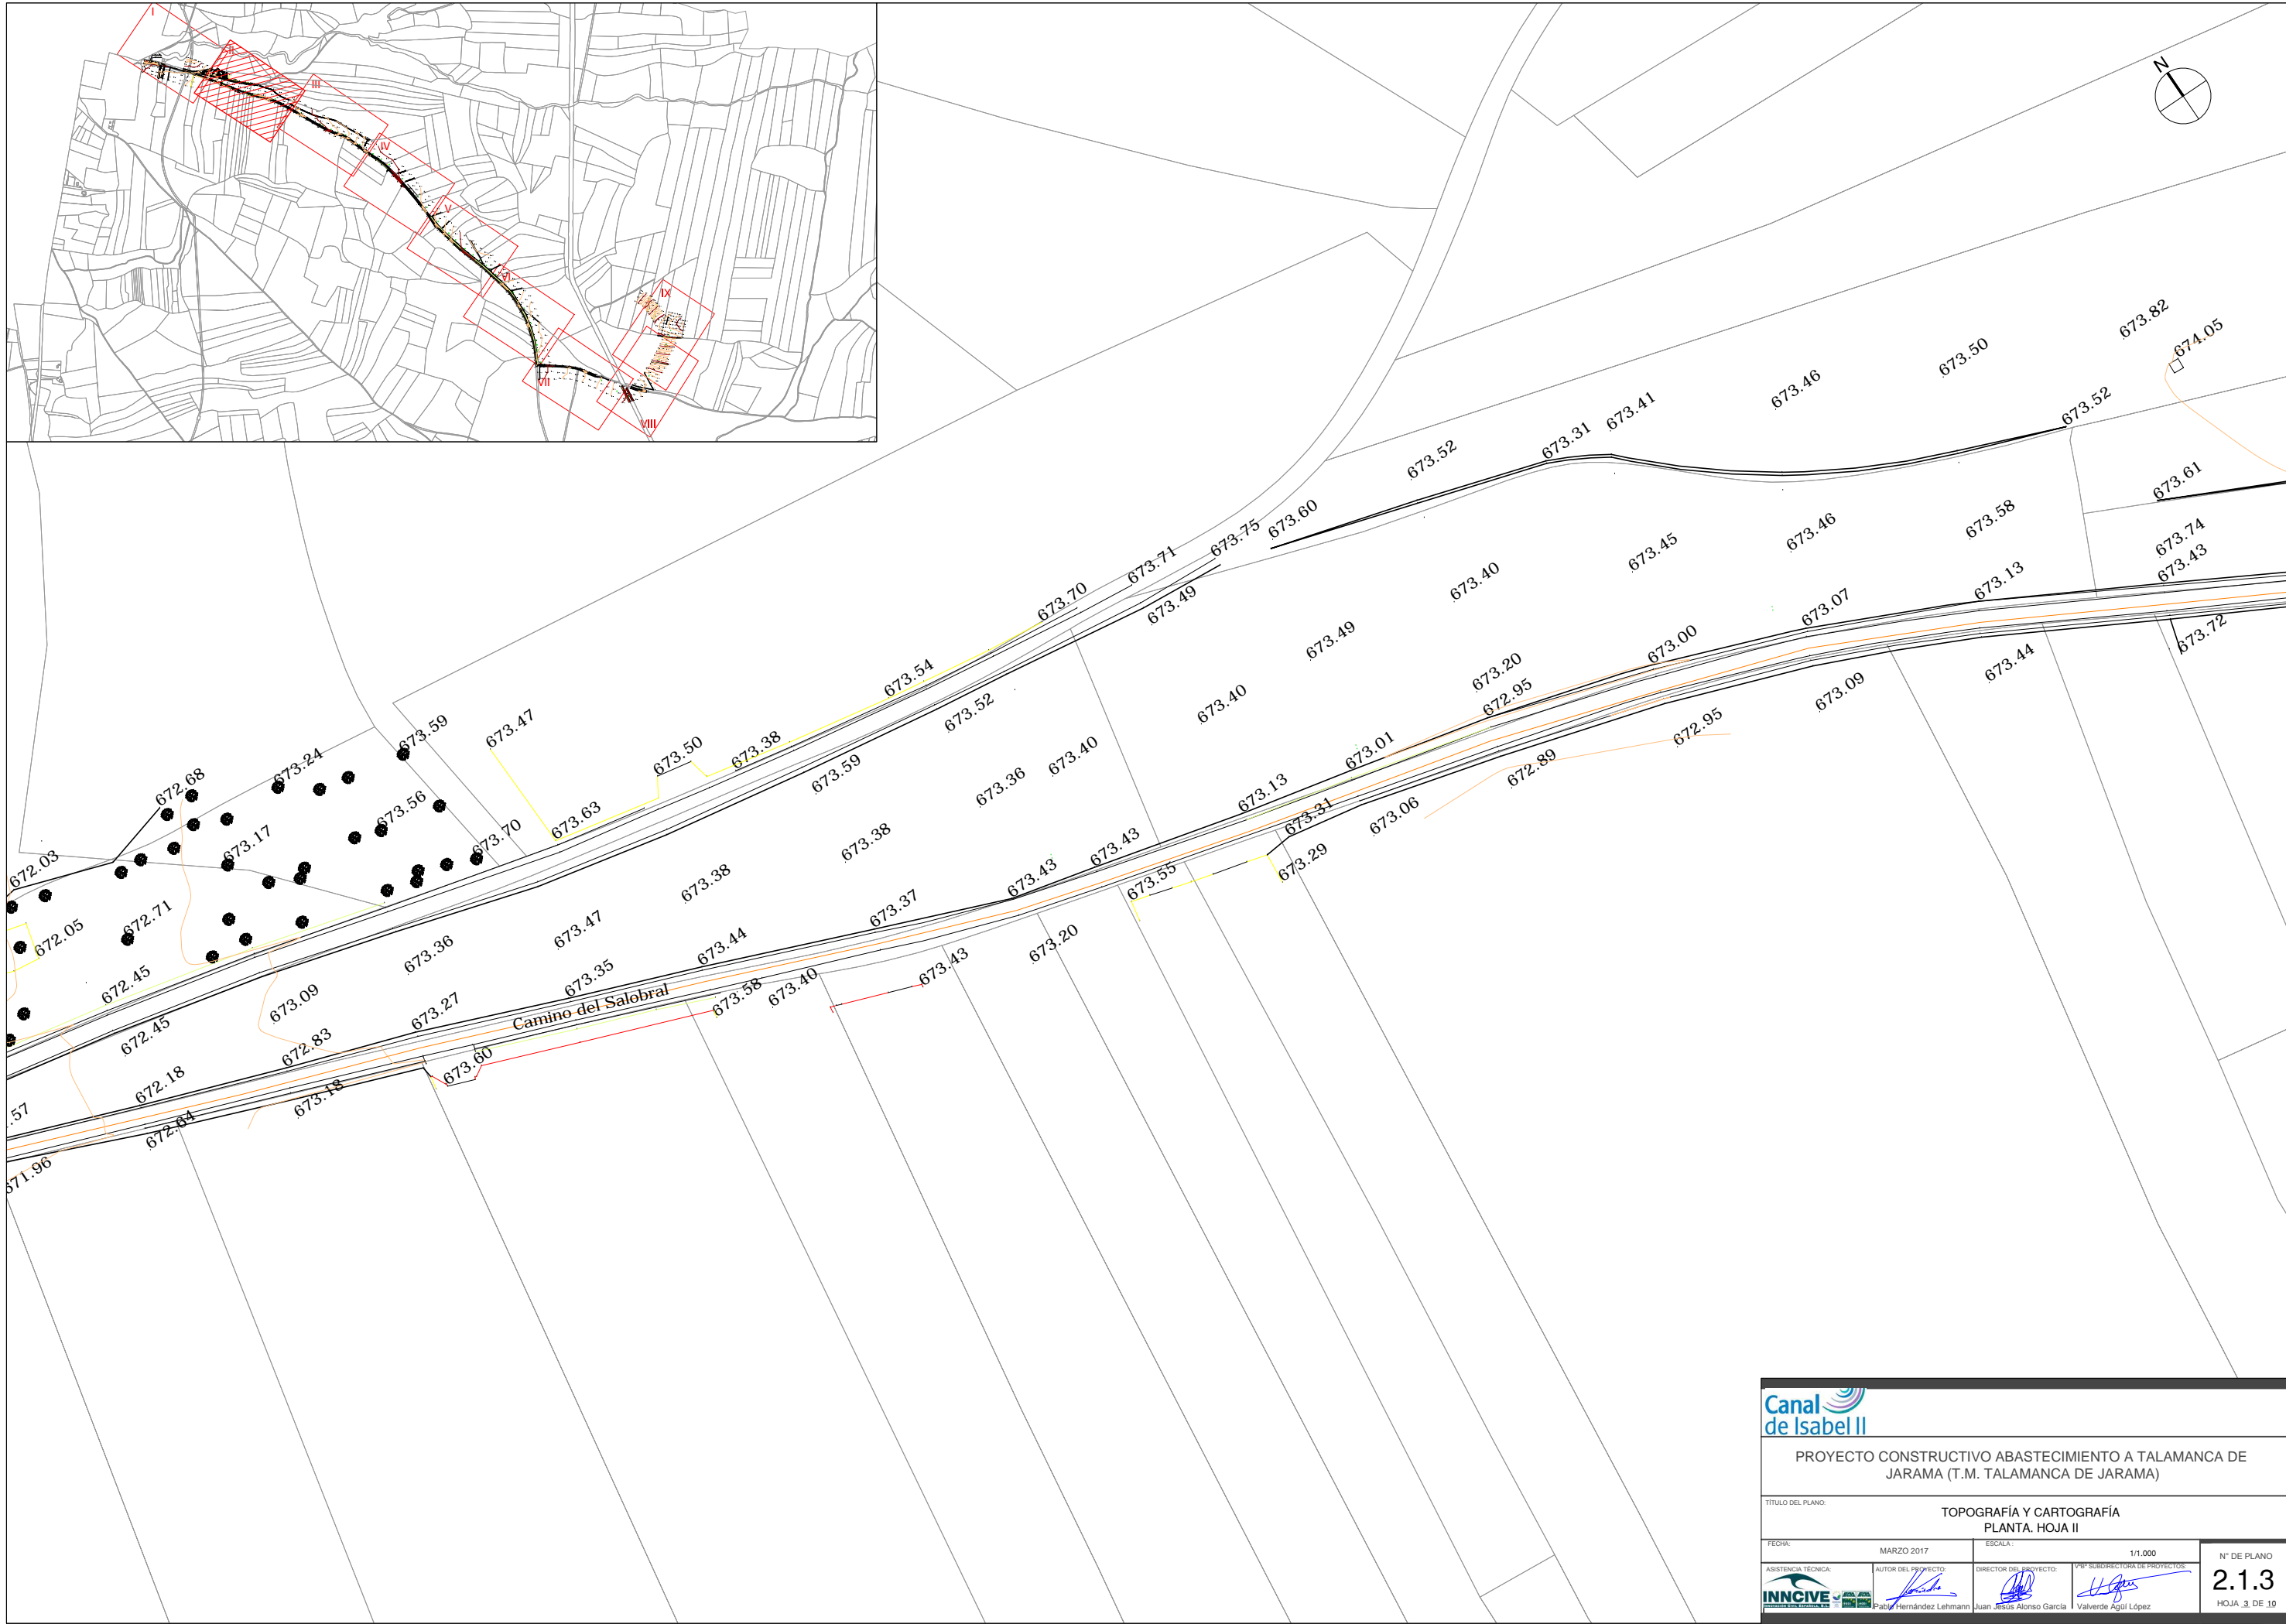


			
PROYECTO CONSTRUCTIVO ABASTECIMIENTO A TALAMANCA DE JARAMA (T.M. TALAMANCA DE JARAMA)			
TÍTULO DEL PLANO: TOPOGRAFÍA Y CARTOGRAFÍA PLANTA. HOJA II			
FECHA:	MARZO 2017	ESCALA:	1/1.000
ASISTENCIA TÉCNICA:	AUTOR DEL PROYECTO:	DIRECTOR DEL PROYECTO:	VºBº SUBDIRECTORA DE PROYECTOS:
			
			Nº DE PLANO 2.1.3 HOJA 3 DE 10

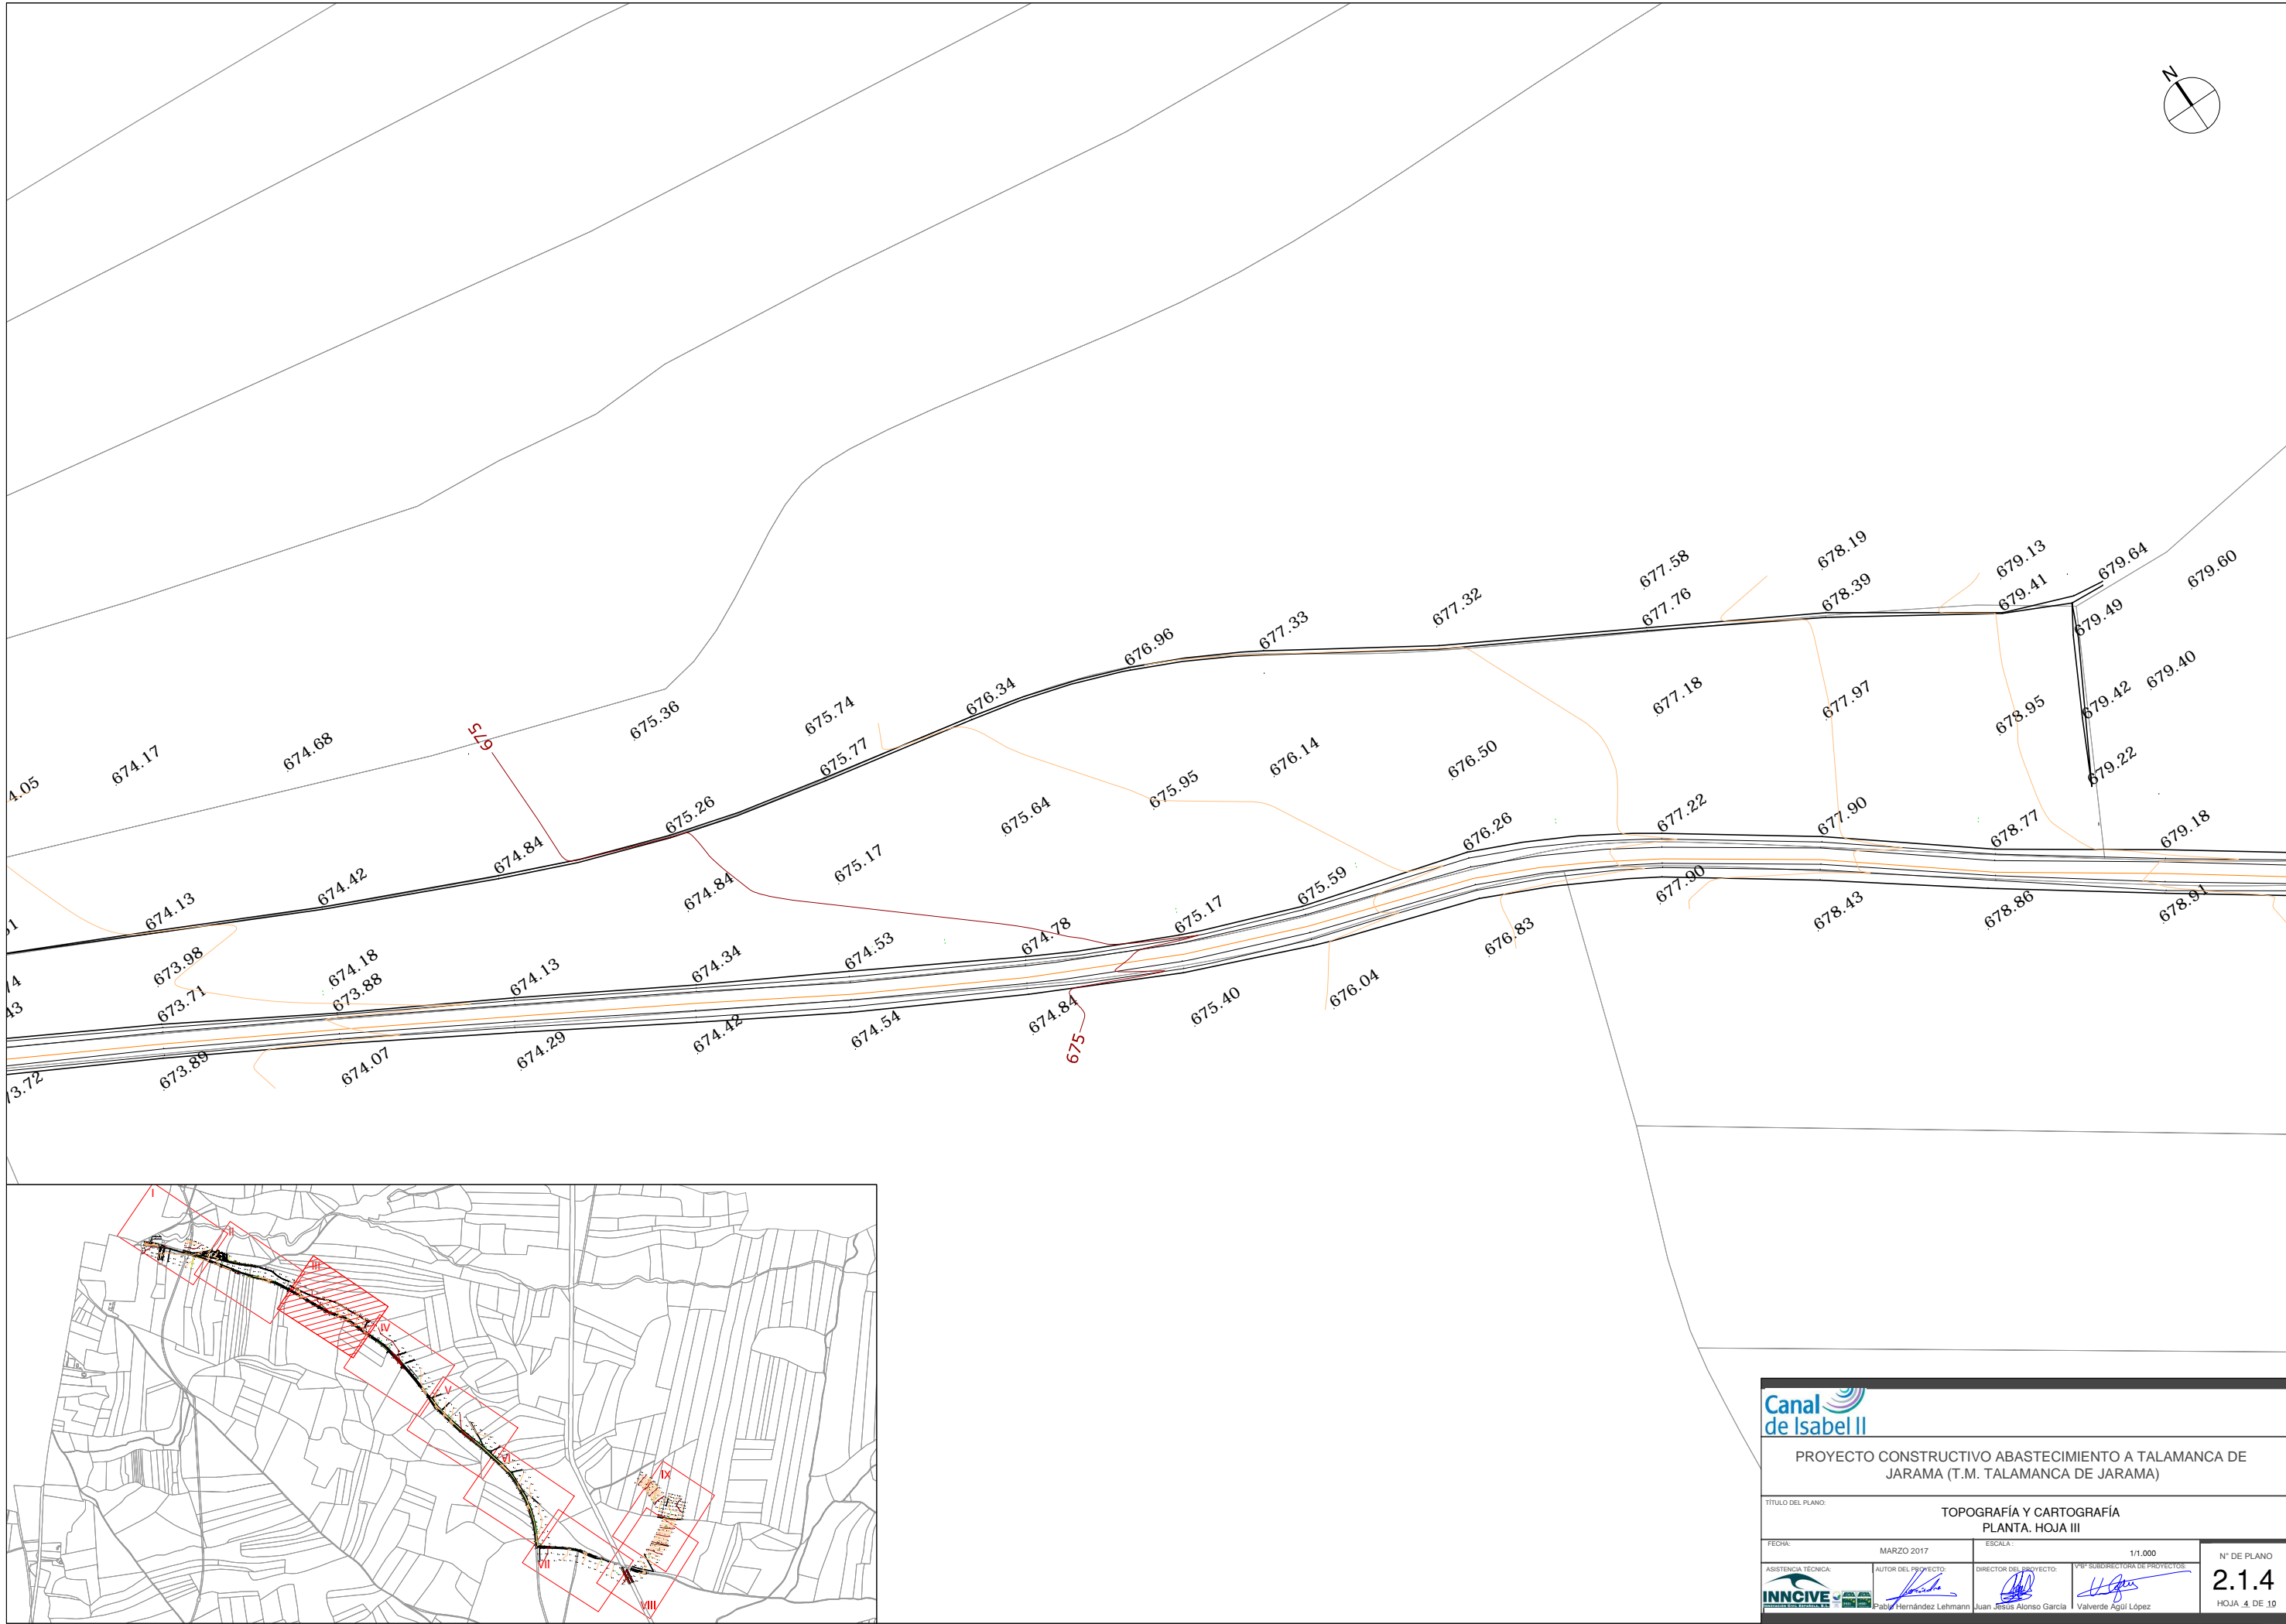



			
PROYECTO CONSTRUCTIVO ABASTECIMIENTO A TALAMANCA DE JARAMA (T.M. TALAMANCA DE JARAMA)			
TITULO DEL PLANO: TOPOGRAFÍA Y CARTOGRAFÍA PLANTA. HOJA III			
FECHA:	MARZO 2017	ESCALA:	1/1.000
ASISTENCIA TÉCNICA:	AUTOR DEL PROYECTO:	DIRECTOR DEL PROYECTO:	VºBº SUBDIRECTORA DE PROYECTOS:
	 Pablo Hernández Lehmann	 Juan Jesús Alonso García	 Valverde Agui López
			Nº DE PLANO 2.1.4 HOJA 4 DE 10





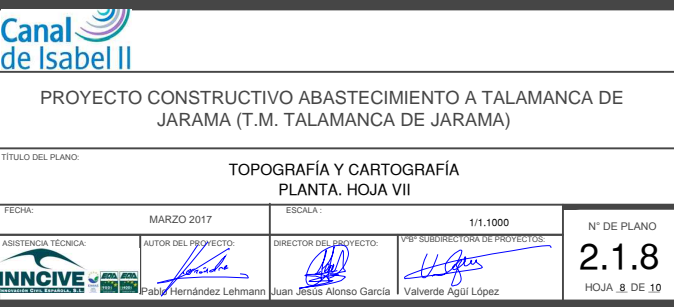

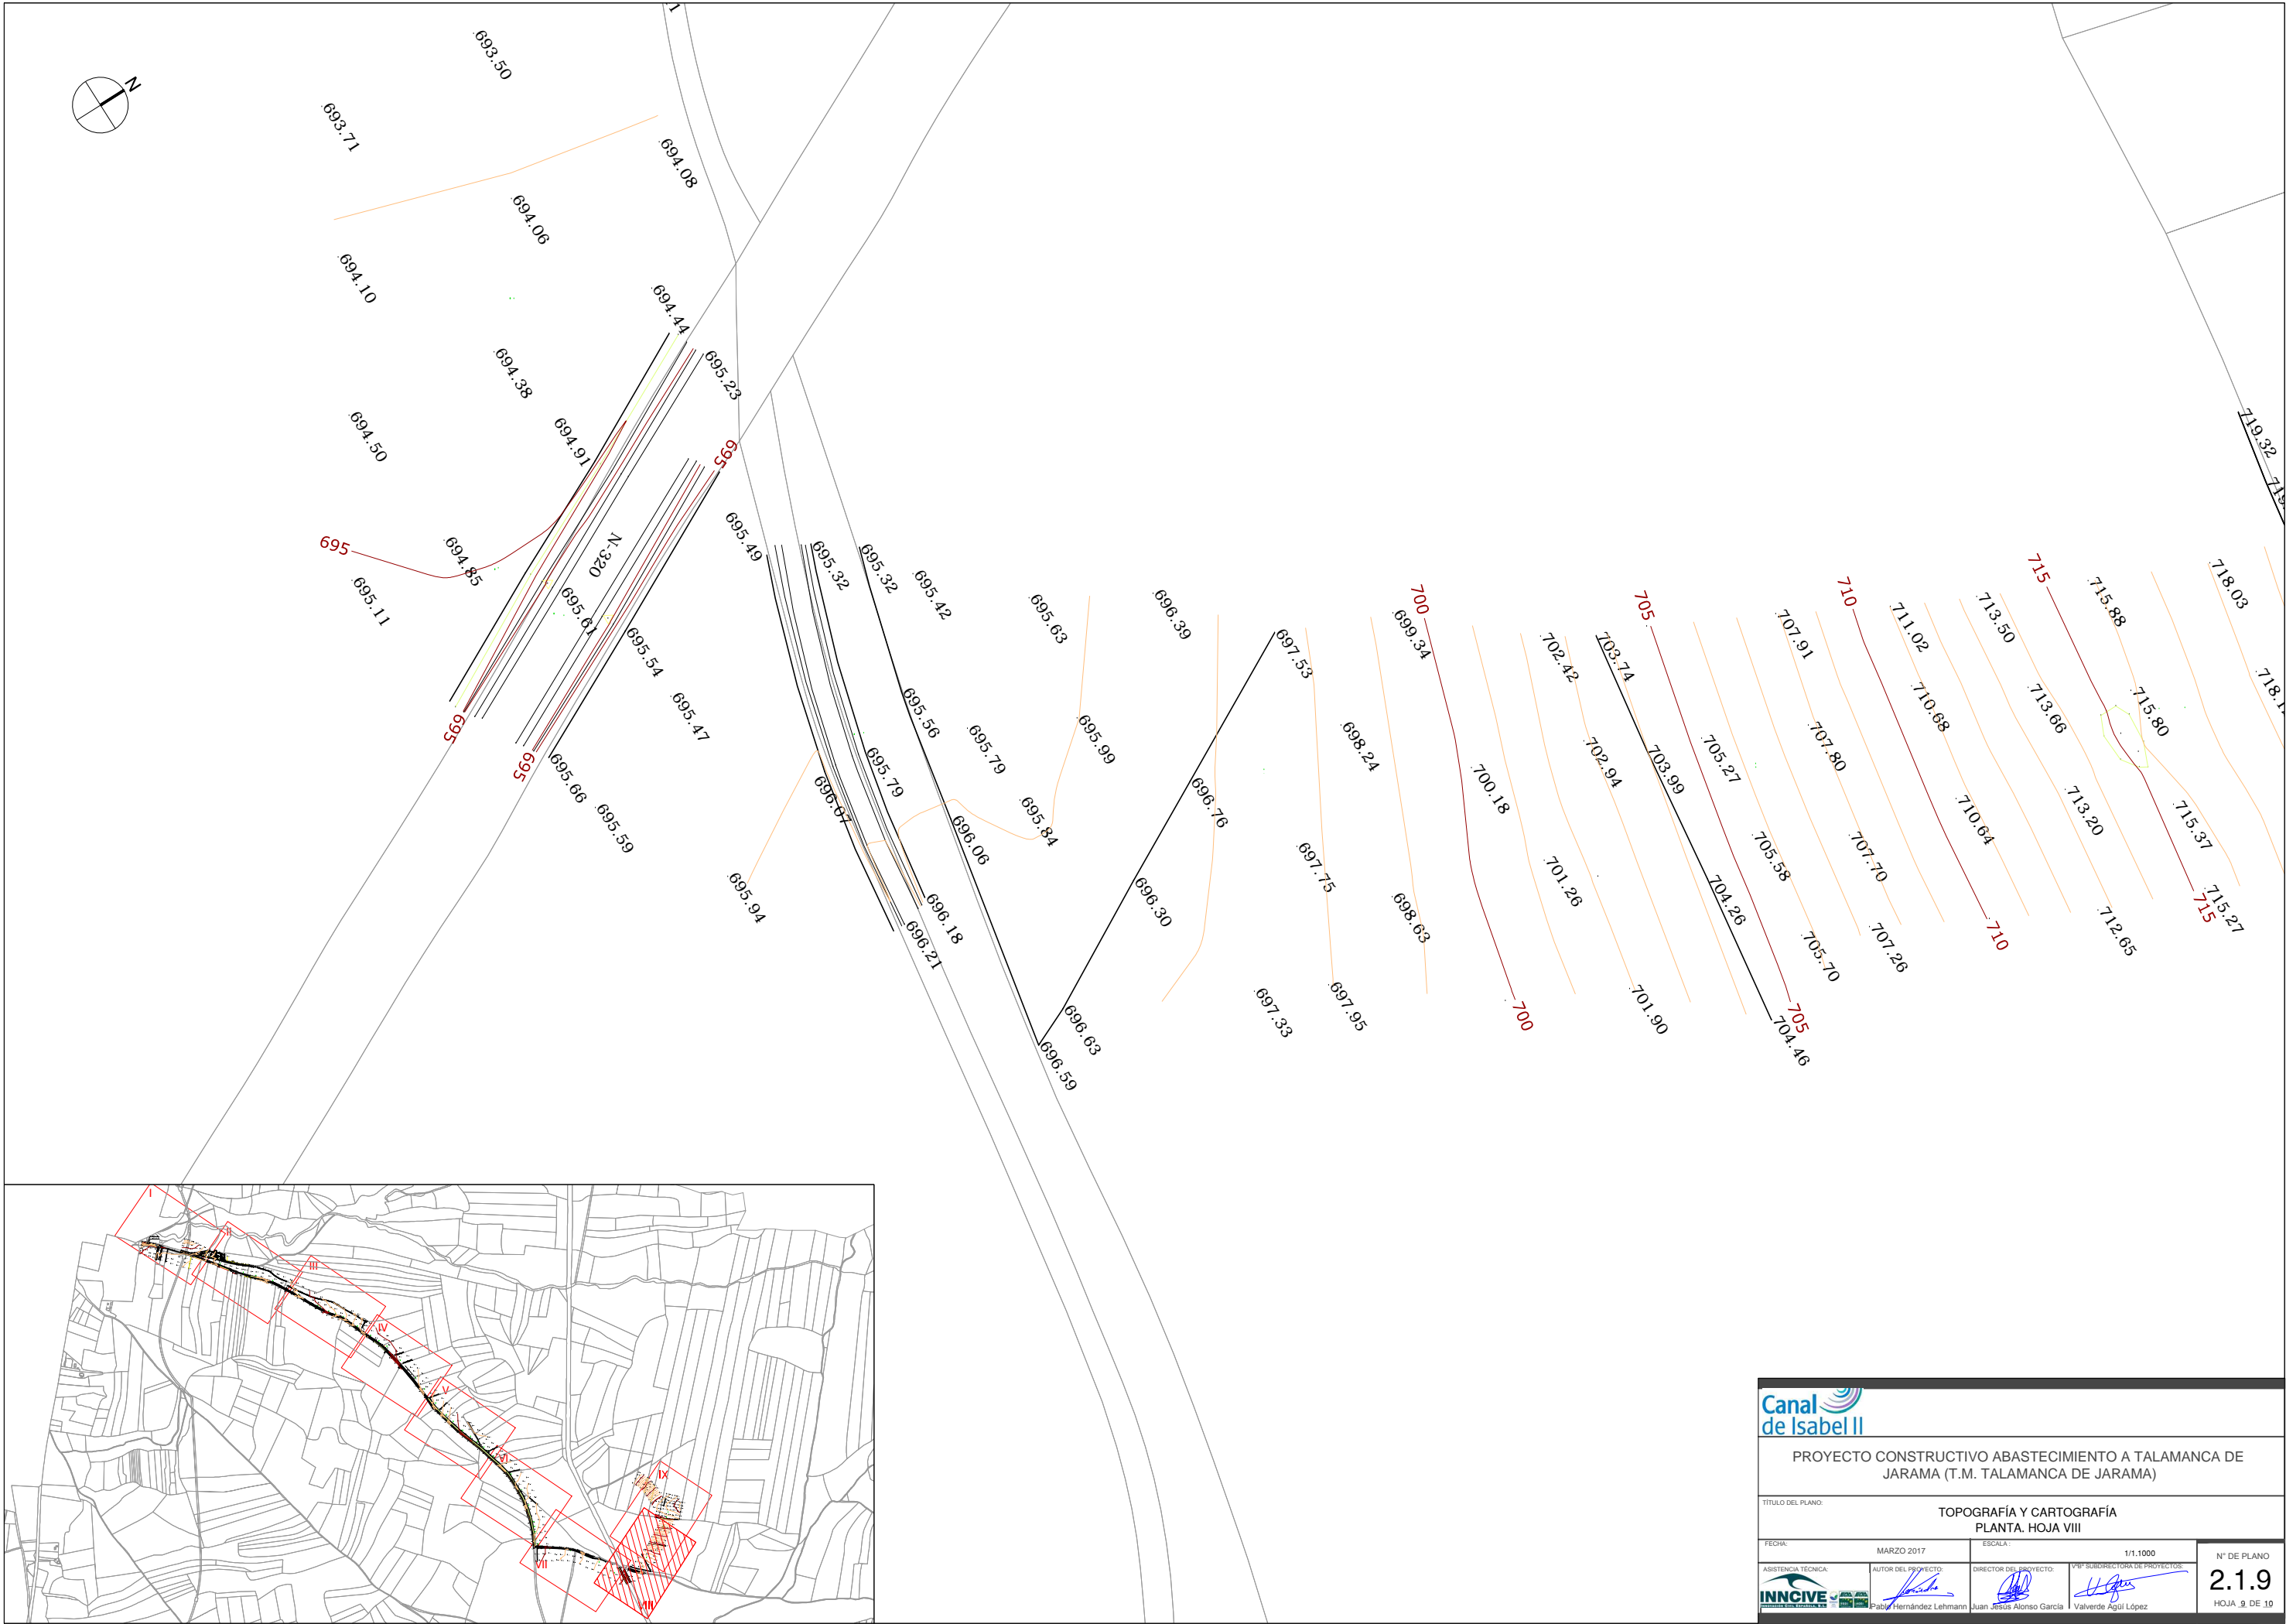














PROYECTO CONSTRUCTIVO ABASTECIMIENTO A TALAMANCA DE JARAMA (T.M. TALAMANCA DE JARAMA)

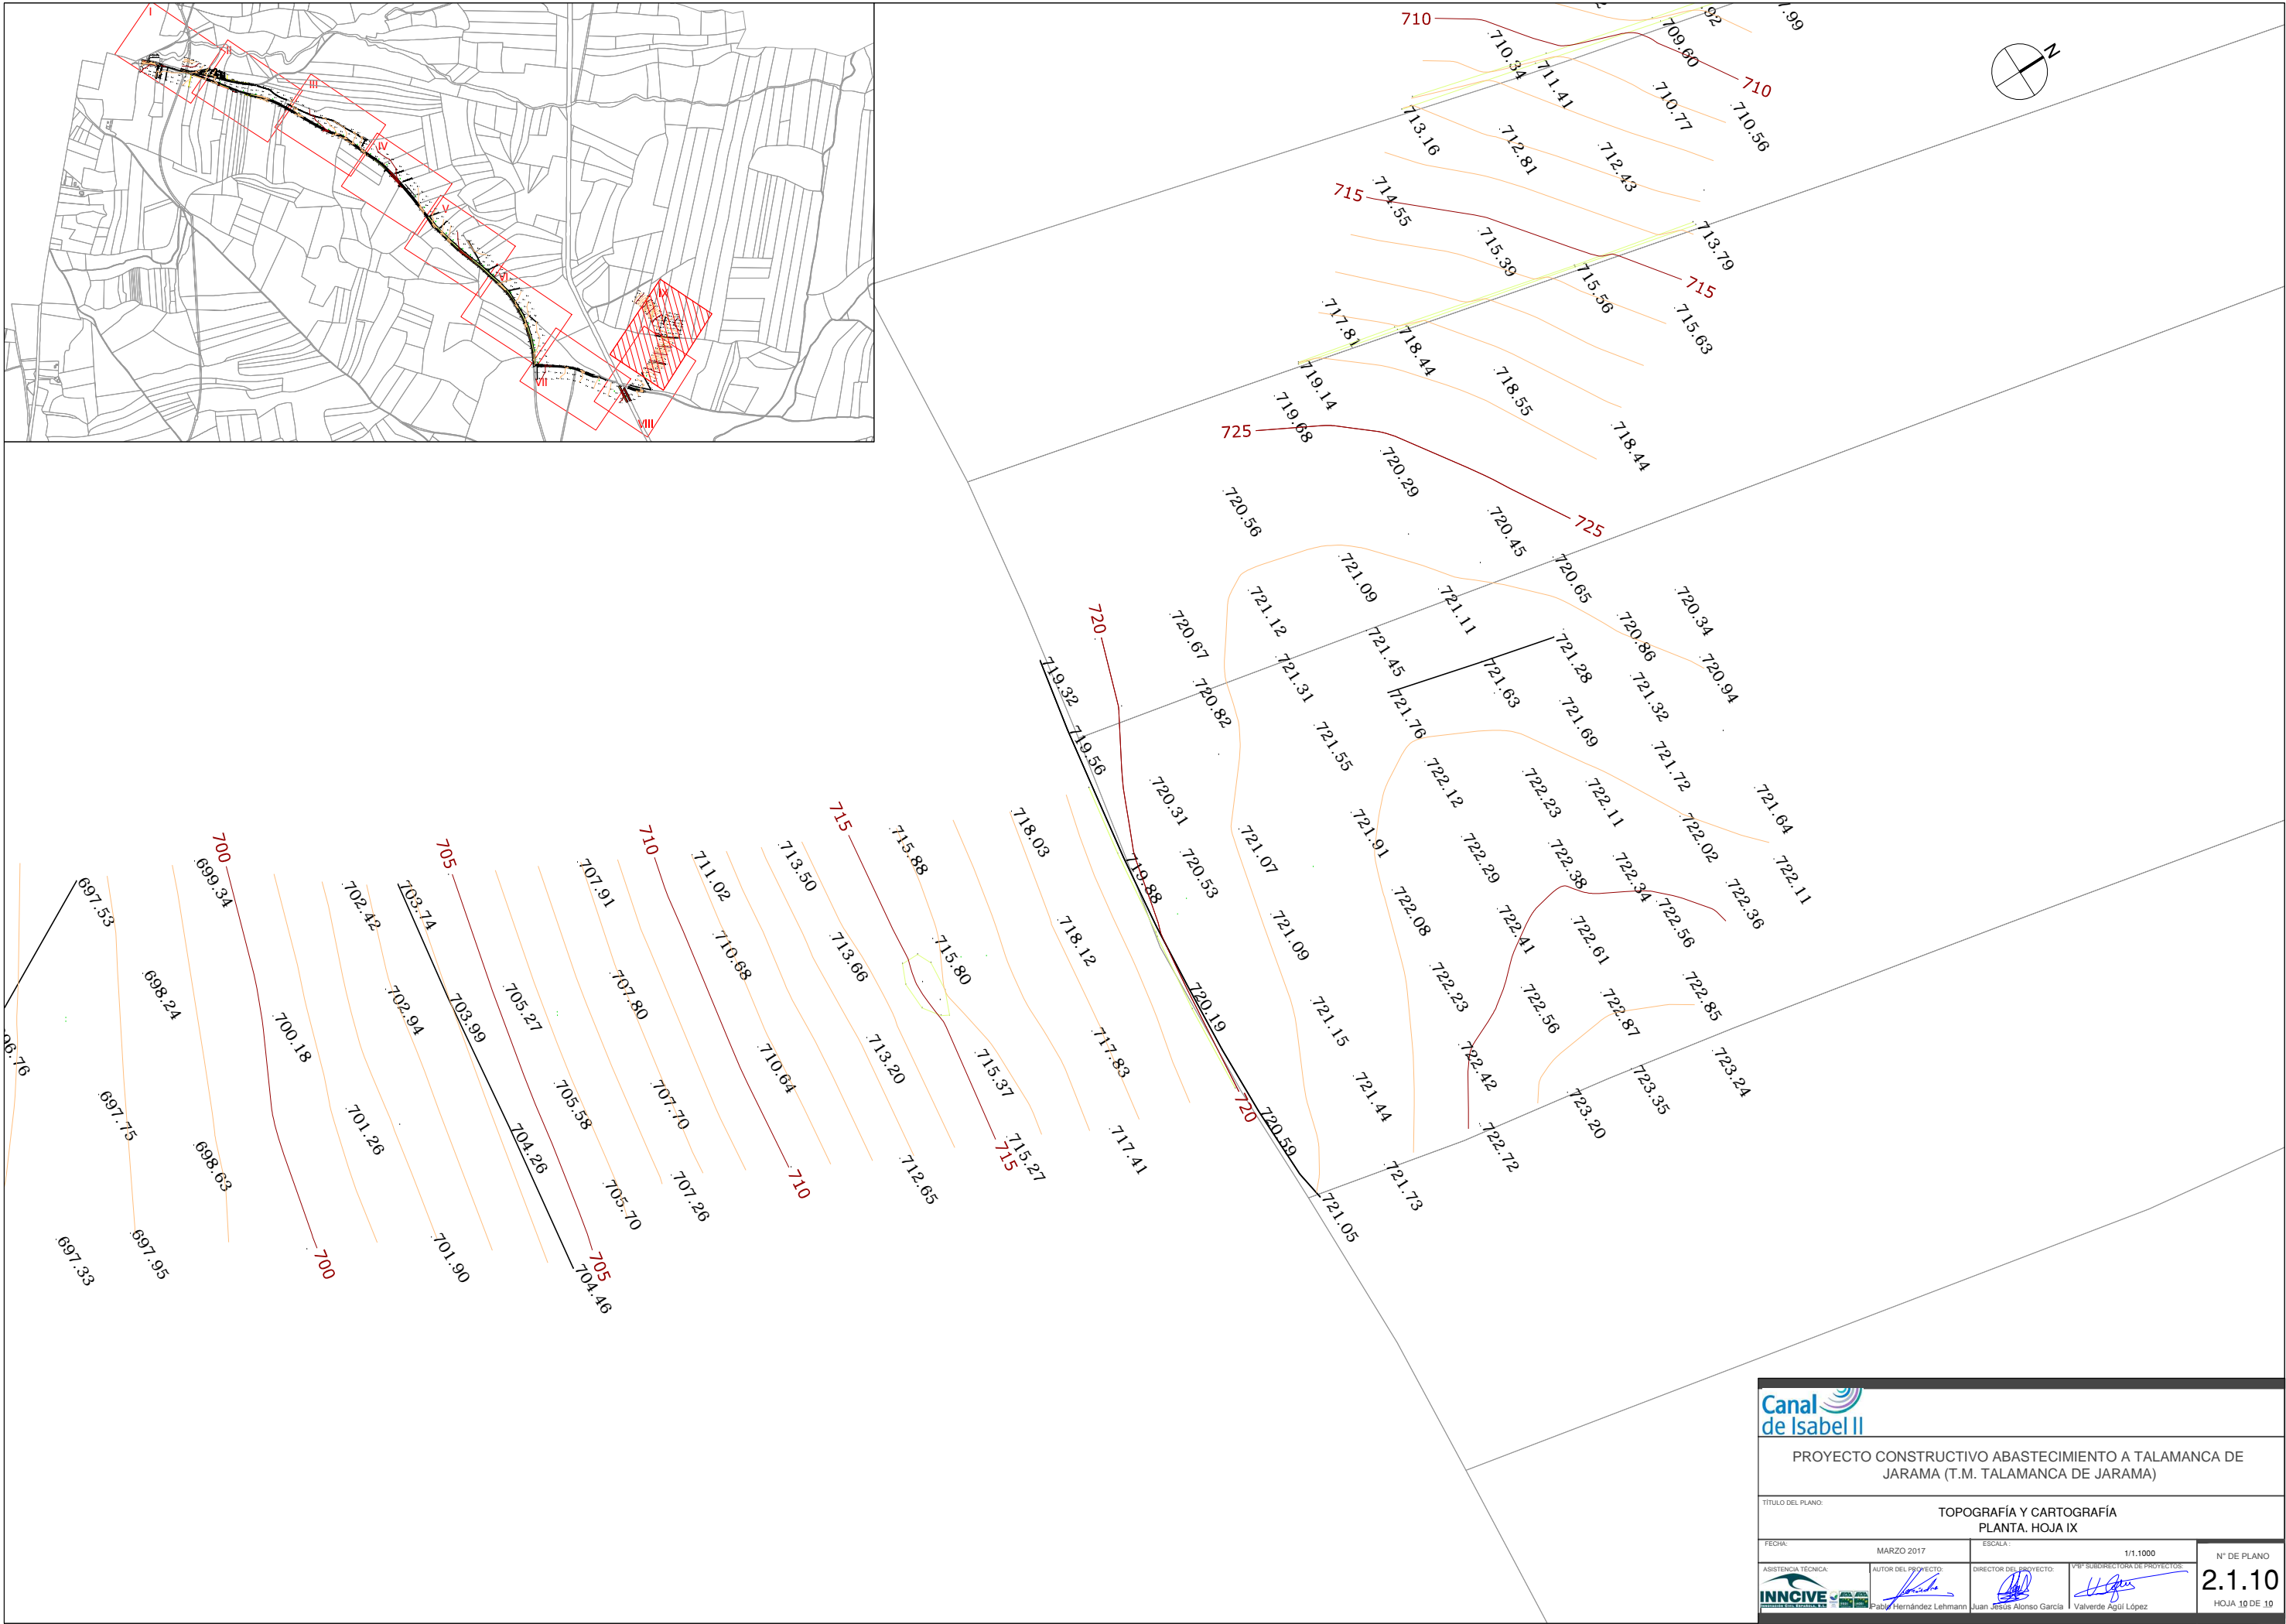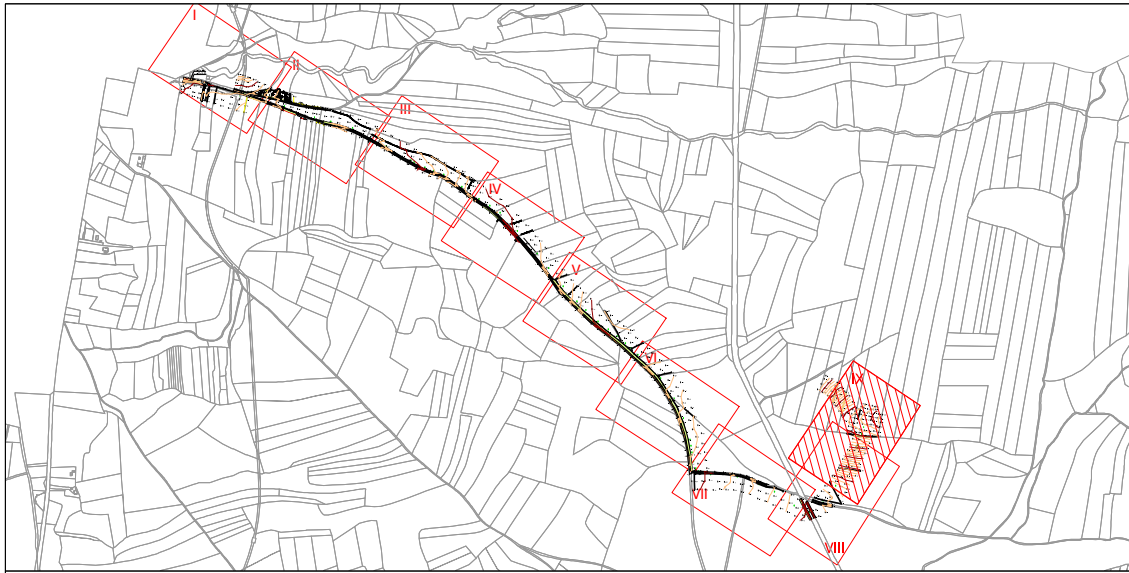TÍTULO DEL PLANO: TOPOGRAFÍA Y CARTOGRAFÍA
PLANTA. HOJA VIII

FECHA:	MARZO 2017	ESCALA:	1/1.1000	Nº DE PLANO
ASISTENCIA TÉCNICA:	AUTOR DEL PROYECTO:	DIRECTOR DEL PROYECTO:	Vº SUBDIRECTORA DE PROYECTOS:	2.1.9
				HOJA 9 DE 10



			
PROYECTO CONSTRUCTIVO ABASTECIMIENTO A TALAMANCA DE JARAMA (T.M. TALAMANCA DE JARAMA)			
TÍTULO DEL PLANO: TOPOGRAFÍA Y CARTOGRAFÍA PLANTA, HOJA IX			
FECHA:	MARZO 2017	ESCALA:	1/1.000
ASISTENCIA TÉCNICA:	AUTOR DEL PROYECTO:	DIRECTOR DEL PROYECTO:	VºBº SUBDIRECTORA DE PROYECTOS:
			
HOJA 10 DE 10			Nº DE PLANO 2.1.10